


Wir möchten vorsorglich darauf hinweisen, dass die neue Werbeanlage die Fassade im Bereich der alten Werbeanlage nicht vollständig abdeckt und das gegebenenfalls erforderliche Instandsetzungsarbeiten nicht im Leistungsumfang der Umrüstung enthalten sind.

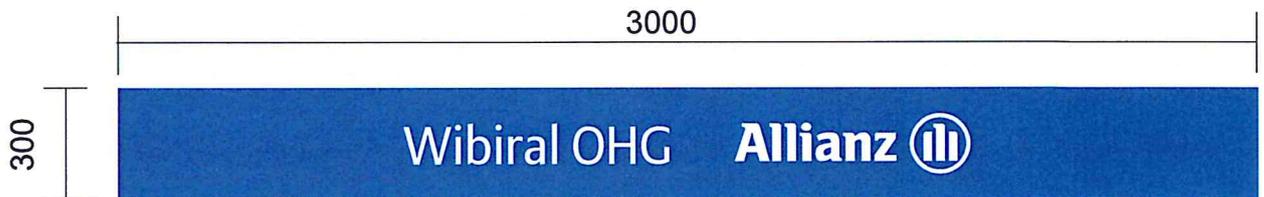

Maßstab 1 : 20

Baubeschreibung:

Folie auf Fensterscheiben

Untergrund:

foliert Mactac 9738-08 European Blue

Betextung:

foliert Mactac 9828-00 weiß

Drucktechnisch bedingt kann es im Entwurf zu Abweichungen von Farbton und Strichstärken kommen. Die Ausführung der Buchstaben erfolgt in Schrifttyp und Farbton gemäß dem Corporate Design der Allianz.

BAUHERR: GV Wibiral OHG Martin-Luther-Str. 14 78609 Tuningen Tel.: 07464-37700		 Zustimmung des Hauseigentümers (Stempel)	Dieser Entwurf ist Eigentum der Neotechnik Elektroanlagen Leipzig GmbH Debyestraße 6 D-04329 Leipzig  Dieser Entwurf ist für die Neotechnik Elektroanlagen Leipzig GmbH erstellt und in deren Eigentum übergegangen. Er darf Dritten nicht zugänglich gemacht werden. Die Verwendung ohne schriftliche Genehmigung der NEL GmbH ist verboten!	
VTNR.: 60-110-1220	Projekt Nr.: 19A01699			
gezeichnet: Frau Taubert		16.12.19(3)		