


Landkreis: Schwarzwald-Baar  
 Gemeinde: Tuningen  
 Gemarkung: Tuningen

Lageplan - zeichnerischer Teil  
 zum Bauantrag (§4 LBOVVO)

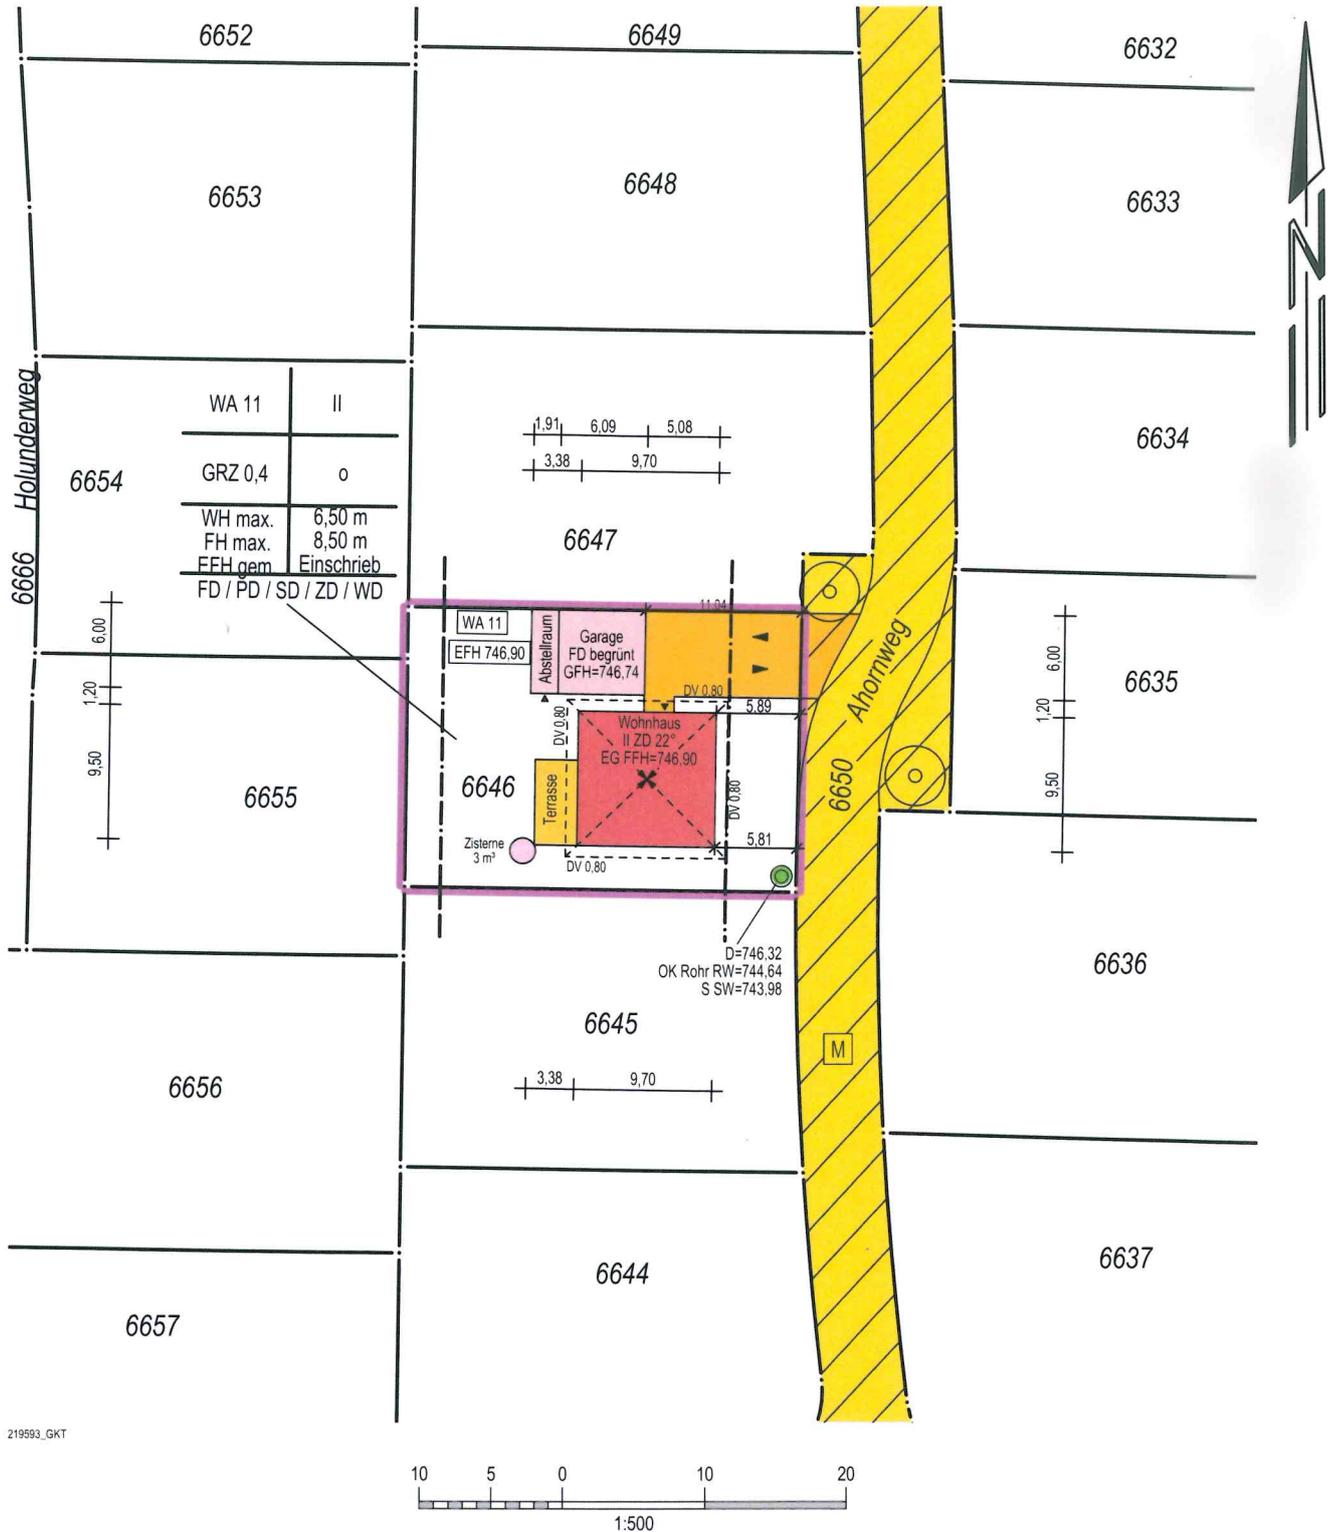

219593\_GKT

Auszug aus dem Liegenschaftskataster und Einzeichnungen nach §4 (3) und (4) LBOVVO.

Maßänderungen sind dem Planfertiger mitzuteilen. Weitere, über die lt. §4 (10) LBOVVO darzustellende Versorgungsleitungen auf dem Baugrundstück sind bei den zuständigen Stellen zu erfragen.