



Aufteilungsentwurf
Wohngelände Eckritt BA2
 Gemeinde Tuningen
 Gemarkung: Tuningen
 Projekt BG-Eckritt Maßstab 1:500

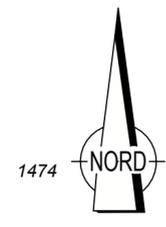

BA2 BA1

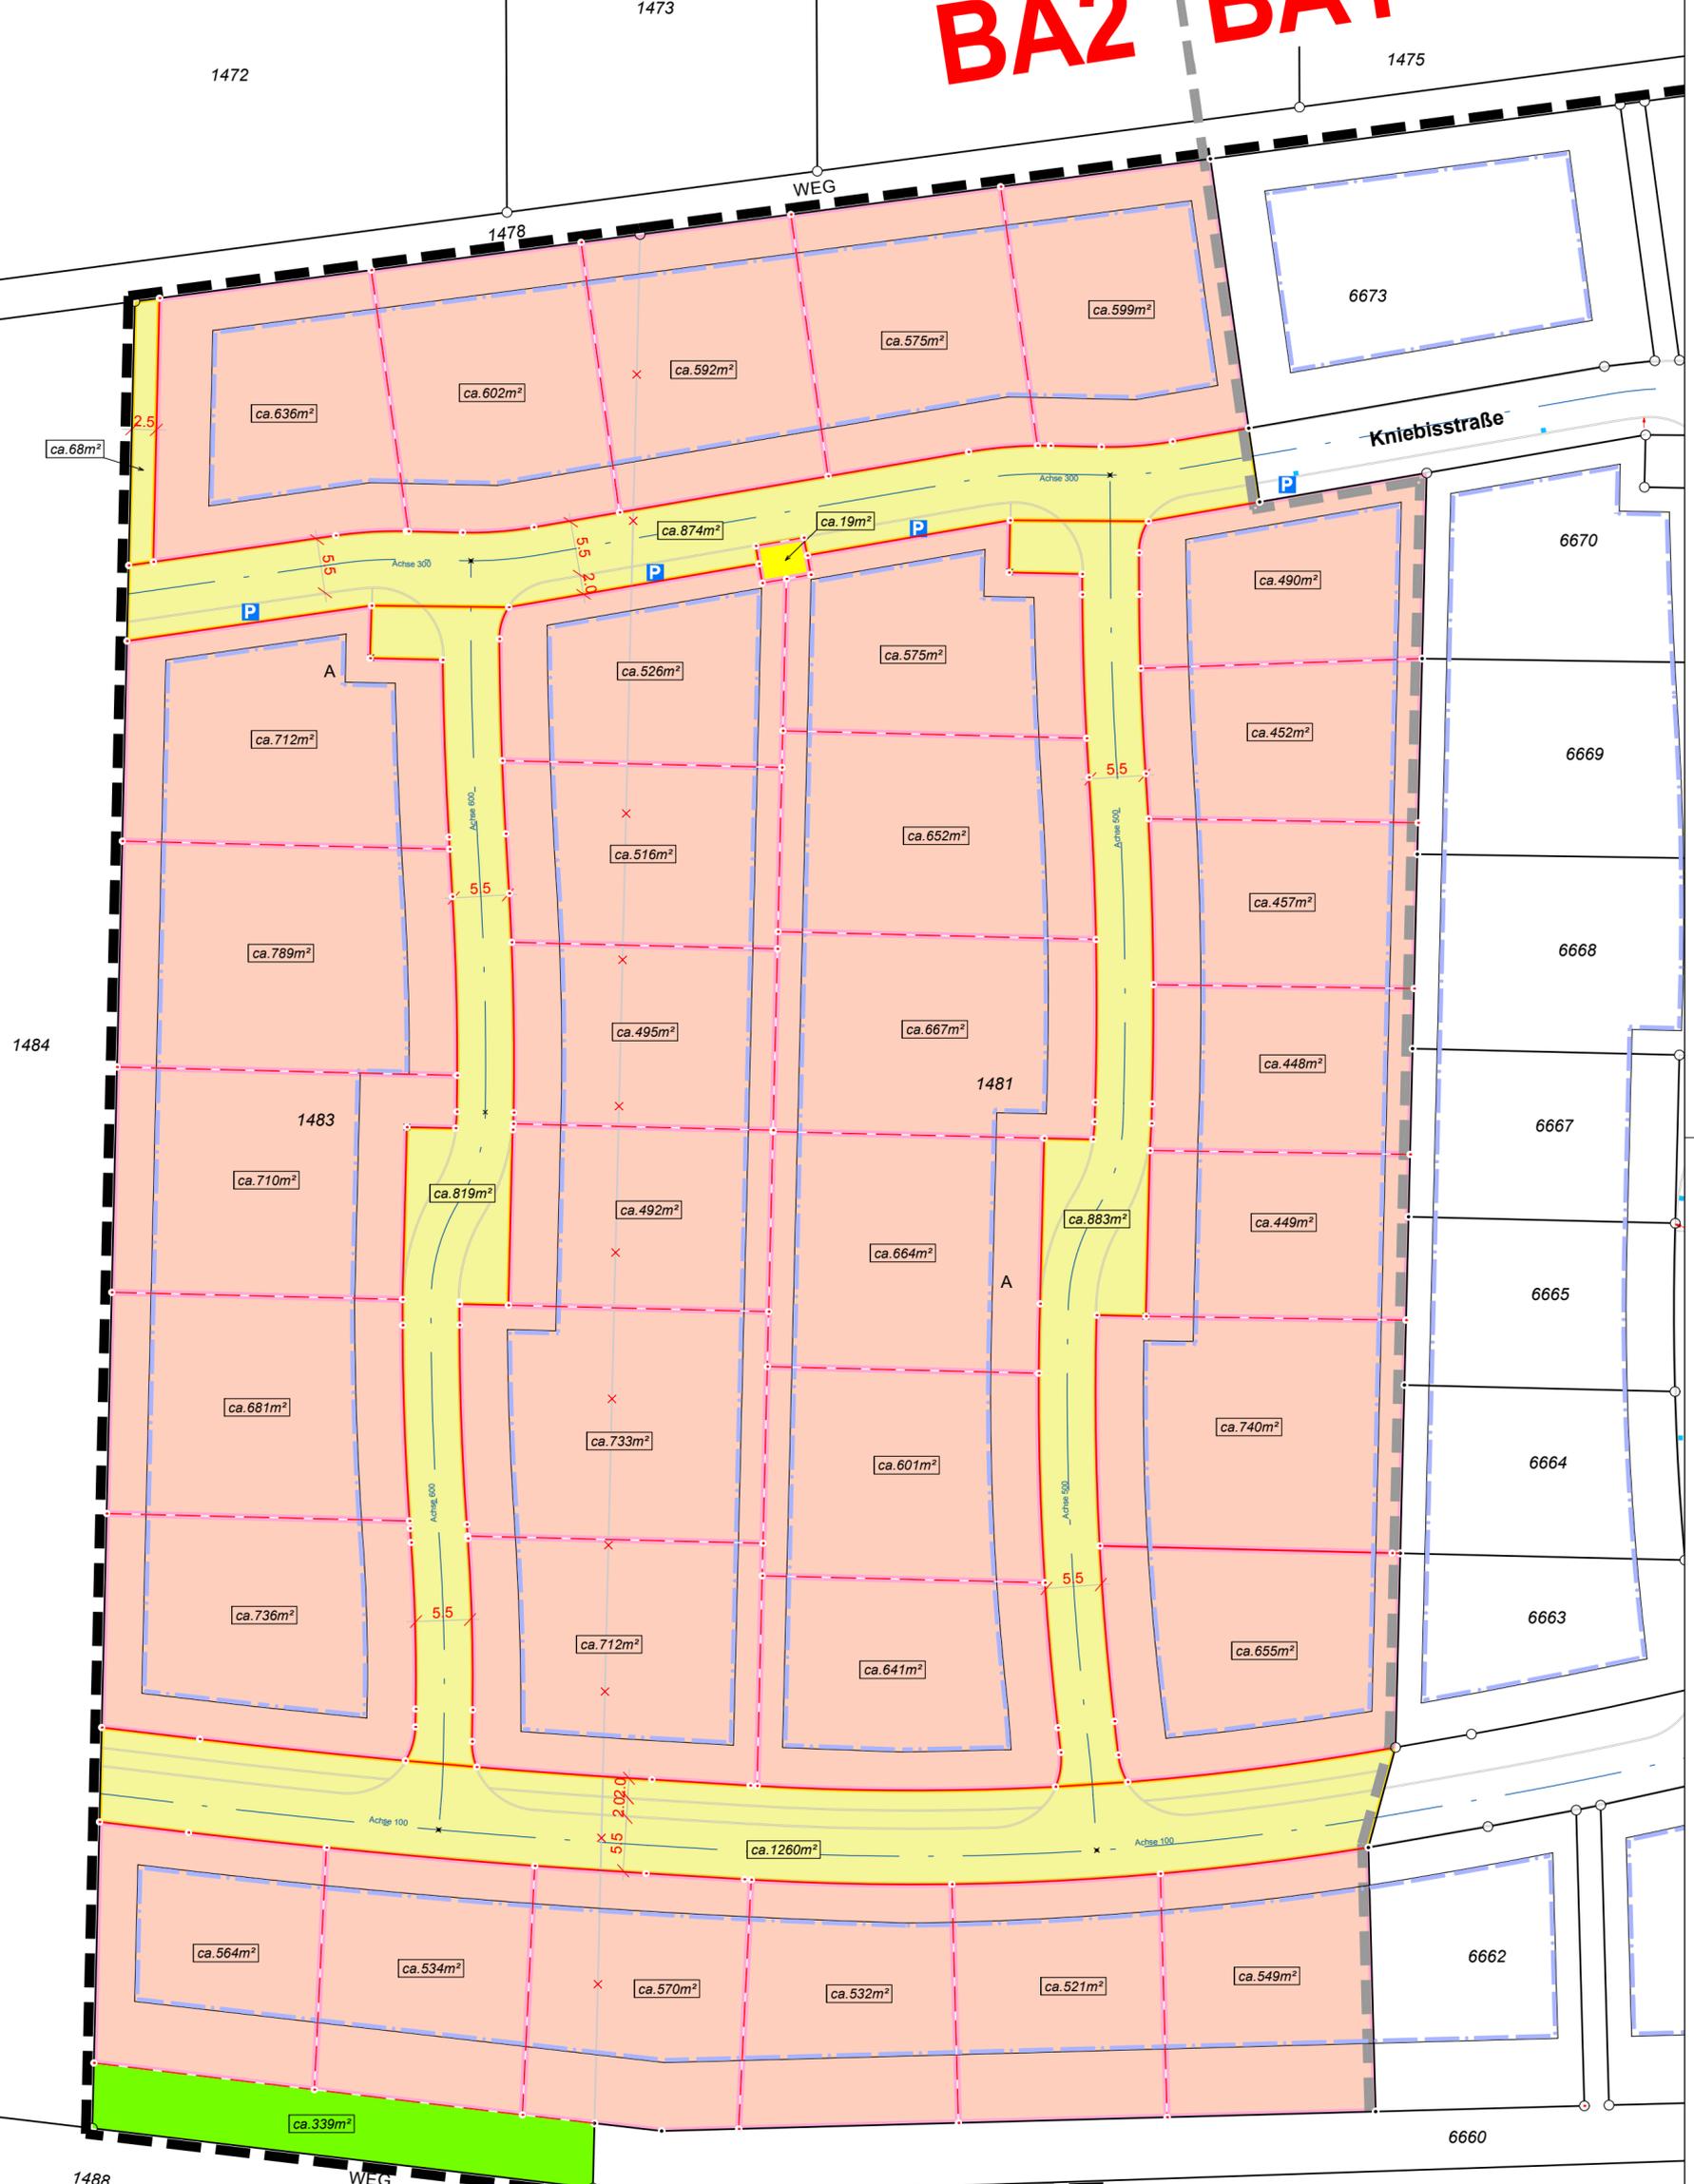

Auftrag: 20190485
 BG-Eckritt
 Maßstab 1:500
 gefertigt Rottweil, 06.12.19

Gemeinde Tuningen
 Gemarkung Tuningen
 Bearbeiter: Erwin Maier
 Dateiname: Aufteilungsentwurf
 Ausfertigung:

VERMESSUNGSBÜRO
GRIEBHABER
+ OBERGFELL

Griebhaber + Obergfell GbR
 Öffentlich bestellte Vermessungsingenieure
 78628 Rottweil, Schramberger Str. 87
 fon (0741)17455-0 fax (0741)17455-20
 Internet: www.vermessung-go.de email: info@vermessung-go.de

