


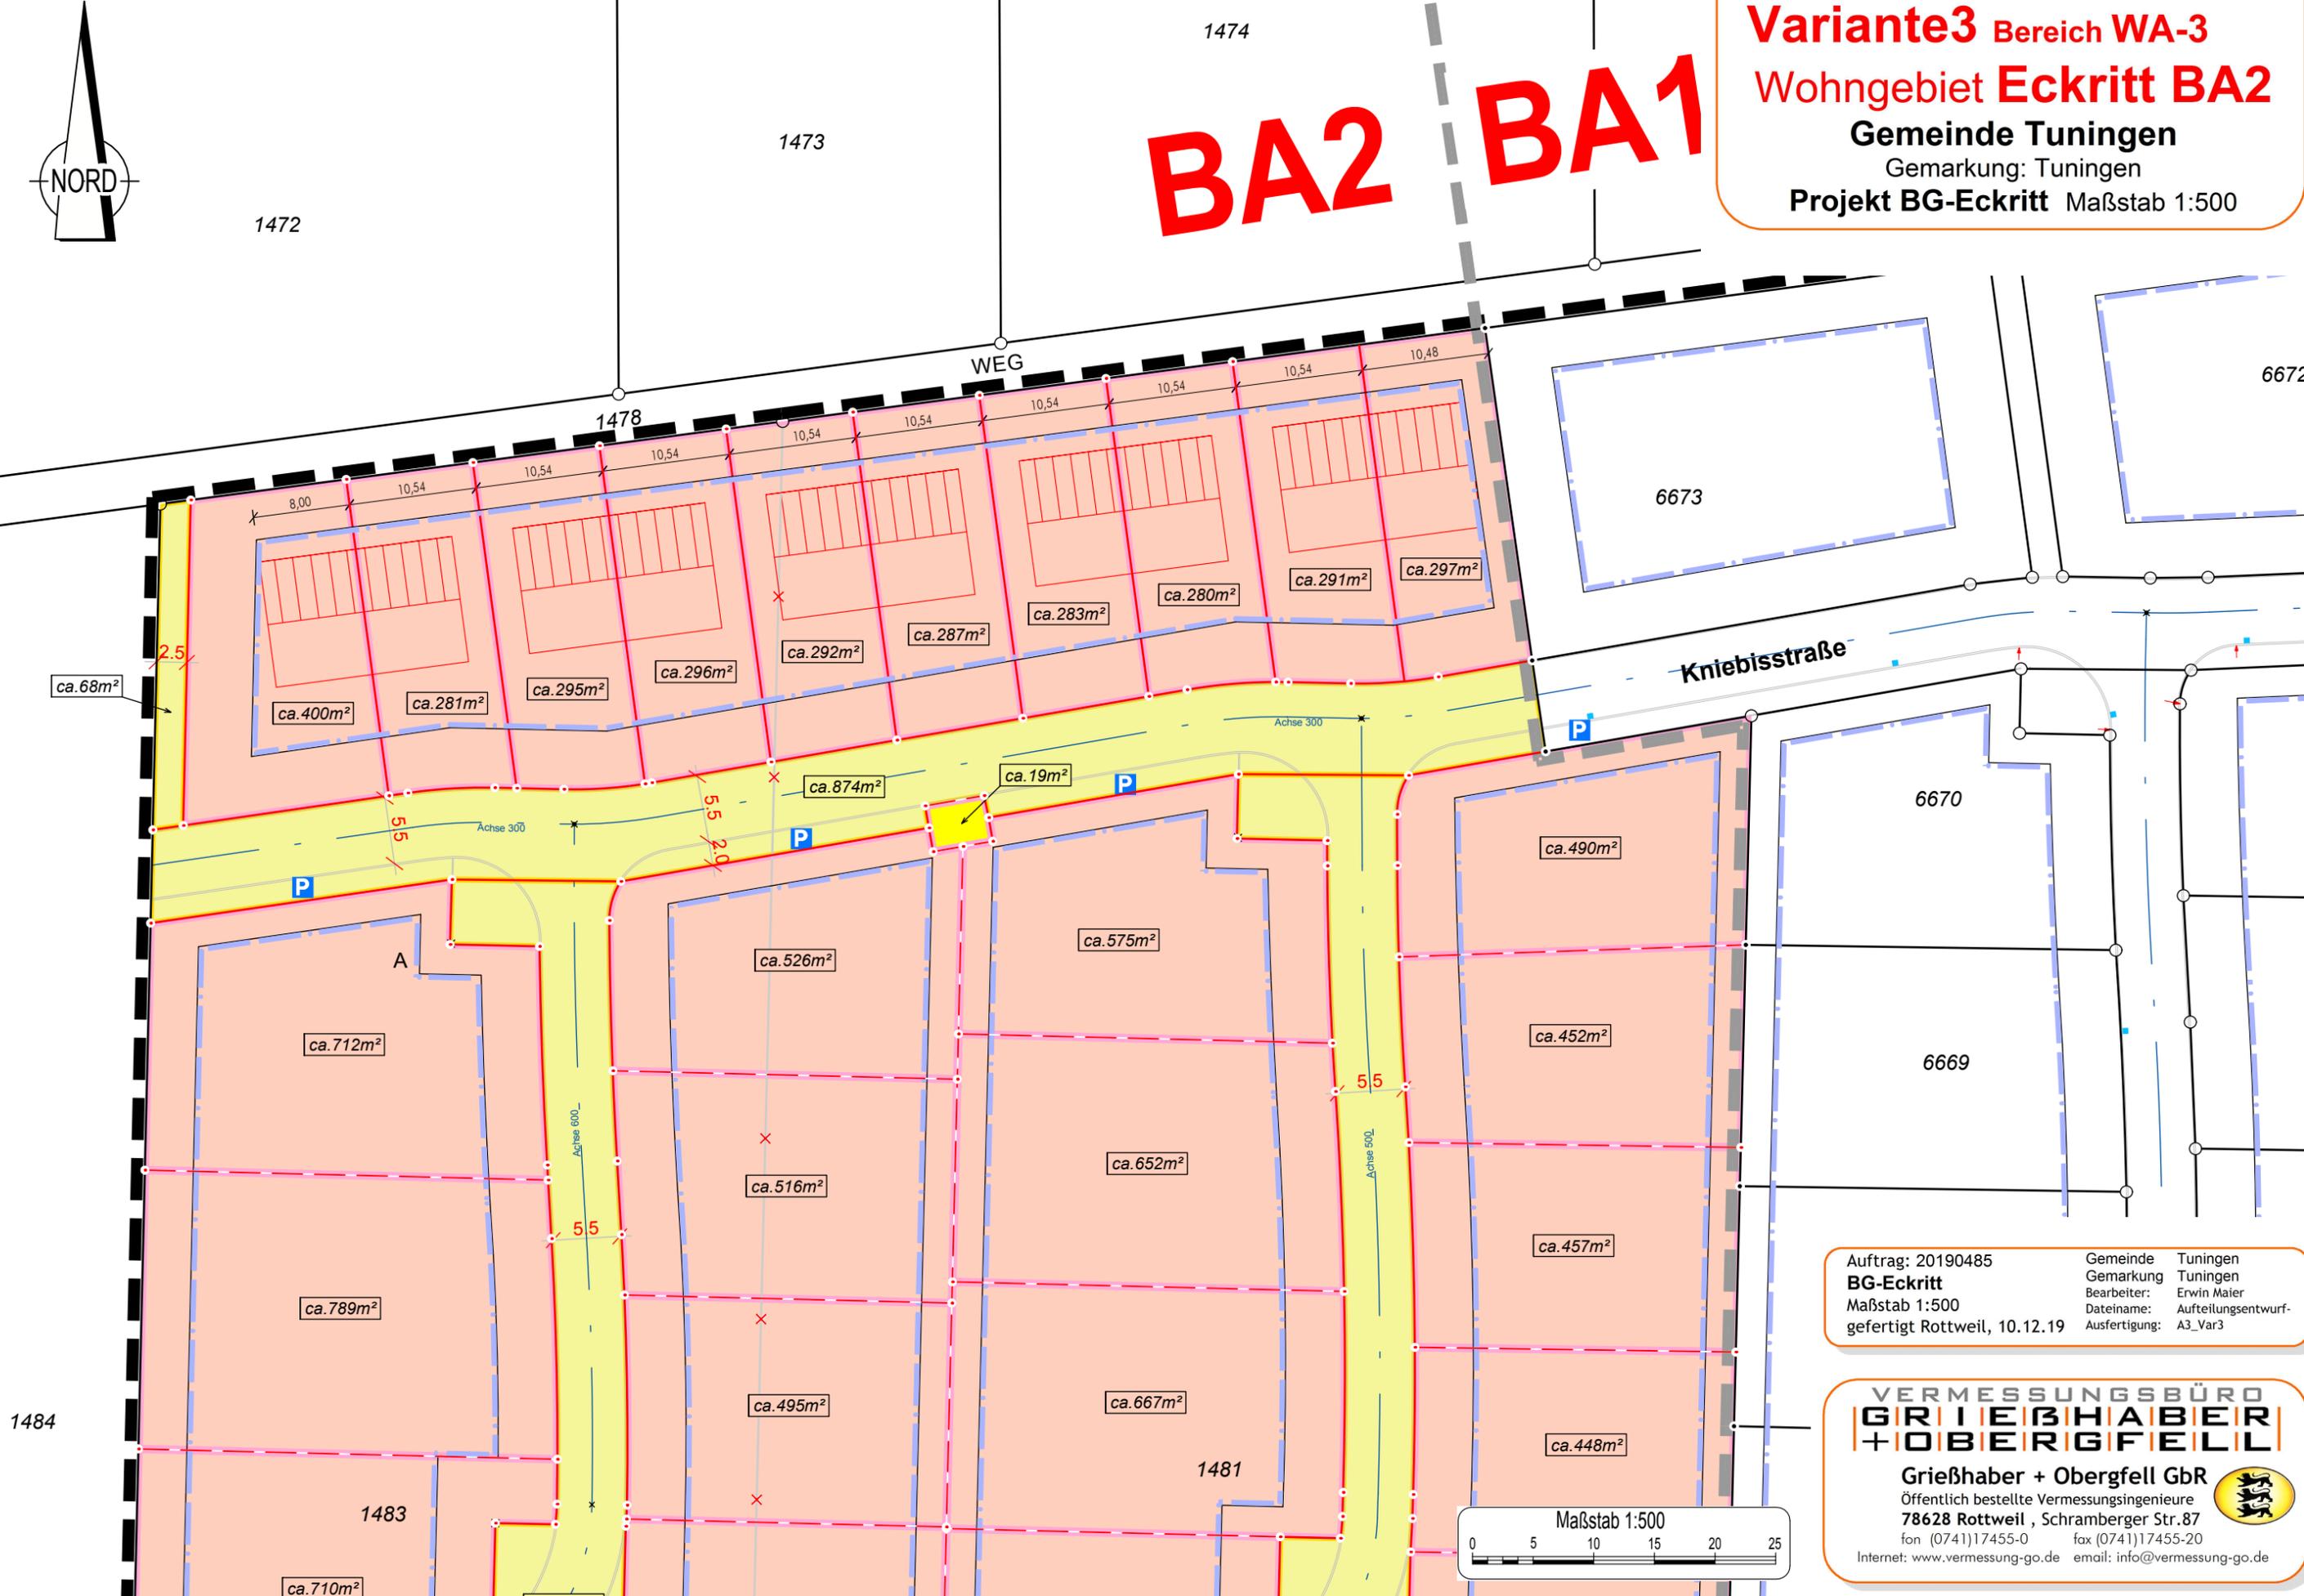

Aufteilungsentwurf
Variante3 Bereich **WA-3**
 Wohngebiet **Eckritt BA2**
 Gemeinde **Tuningen**
 Gemarkung: Tuningen
 Projekt **BG-Eckritt** Maßstab 1:500

BA2 BA1



Auftrag: 20190485
BG-Eckritt
 Maßstab 1:500
 gefertigt Rottweil, 10.12.19

Gemeinde Tuningen
 Gemarkung Tuningen
 Bearbeiter Erwin Maier
 Dateiname: Aufteilungsentwurf-
 A3_Var3

VERMESSUNGSBÜRO
GRIEBHABER
+ OBERGFFELL

Griebhaber + Obergfell GbR
 Öffentlich bestellte Vermessungsingenieure
 78628 Rottweil, Schramberger Str.87
 fon (0741)17455-0 fax (0741)17455-20
 Internet: www.vermessung-go.de email: info@vermessung-go.de

