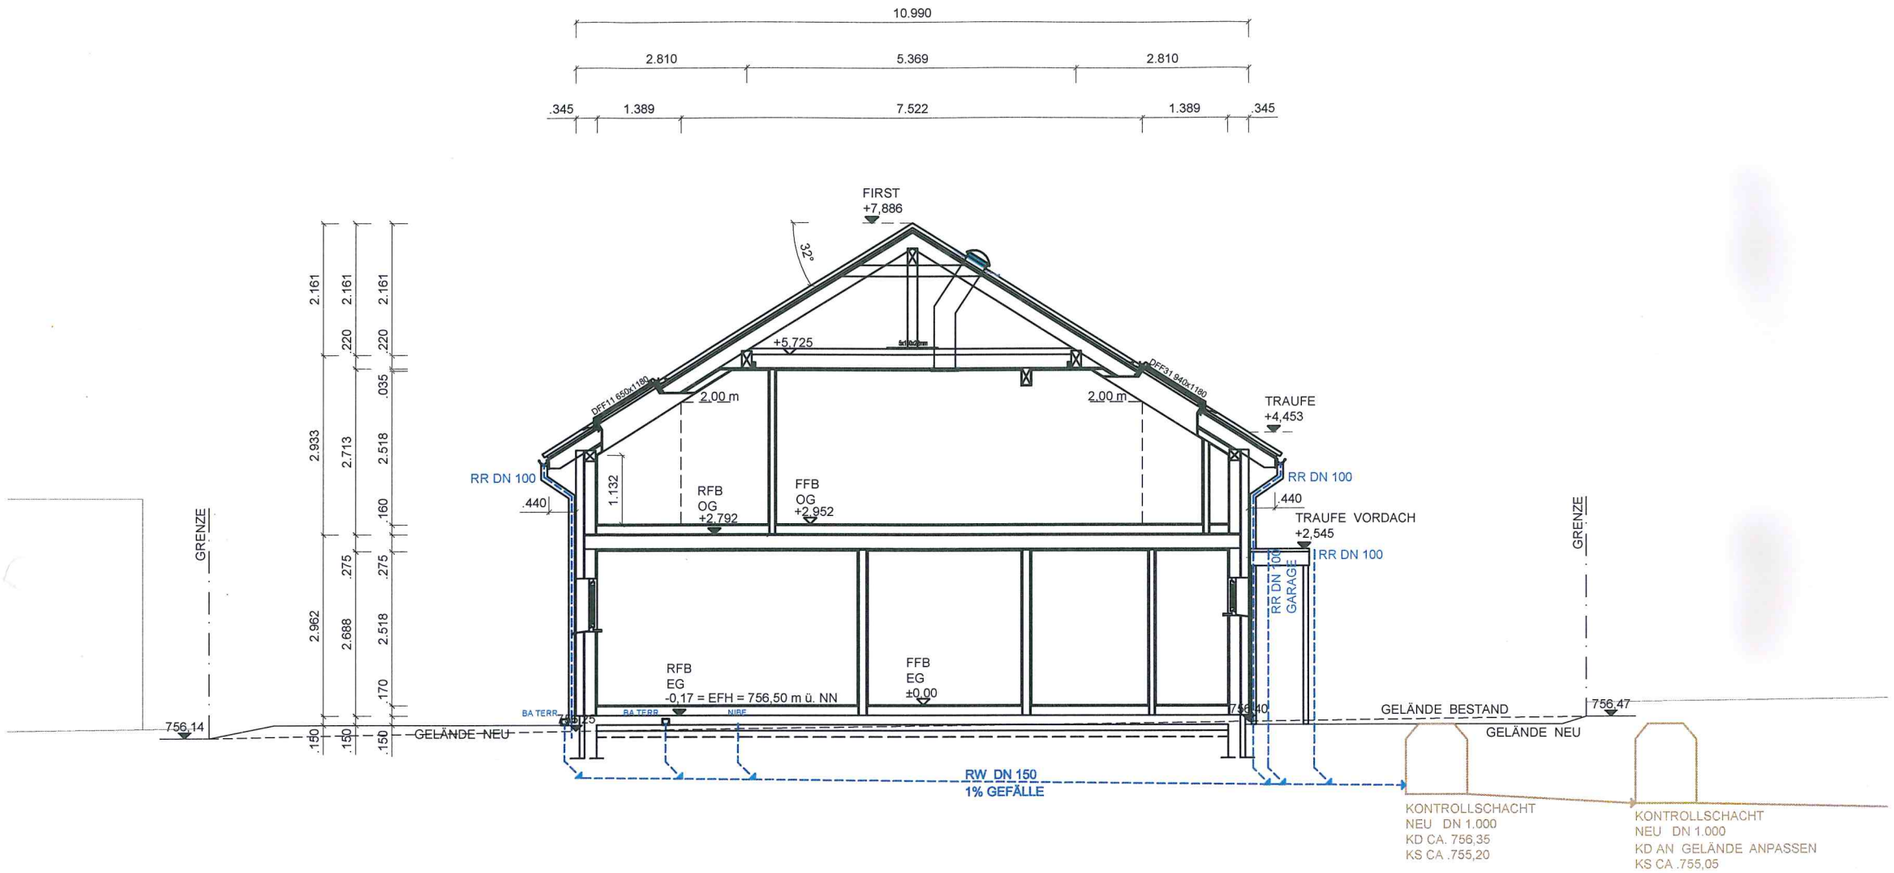
10.990
2.810
5.369
2.810
.345
1.389
7.522
1.389
.345
FIRST
+7,886
32°
+5,725
DFF11 650x1190
DFF31 940x1190
2,00 m
2,00 m
TRAUFE
+4,453
RR DN 100
.440
1.132
RFB
OG
+2,792
FFB
OG
+2,952
TRAUFE VORDACH
+2,545
RR DN 100
RR DN 100
GARAGE
GRENZE
GRENZE
2.161
2.161
2.161
.220
.220
.035
2.933
2.713
2.518
.160
.275
.275
2.962
2.688
2.518
.170
.150
.150
.150
RFB
EG
-0,17 = EFH = 756,50 m ü. NN
FFB
EG
±0,00
BA TERR.
BA TERR.
NIRF
756,14
756,40
GELÄNDE BESTAND
756,47
GELÄNDE NEU
GELÄNDE NEU
RW DN 150
1% GEFÄLLE
KONTROLLSCHACHT
NEU DN 1.000
KD CA. 756,35
KS CA .755,20
KONTROLLSCHACHT
NEU DN 1.000
KD AN GELÄNDE ANPASSEN
KS CA .755,05

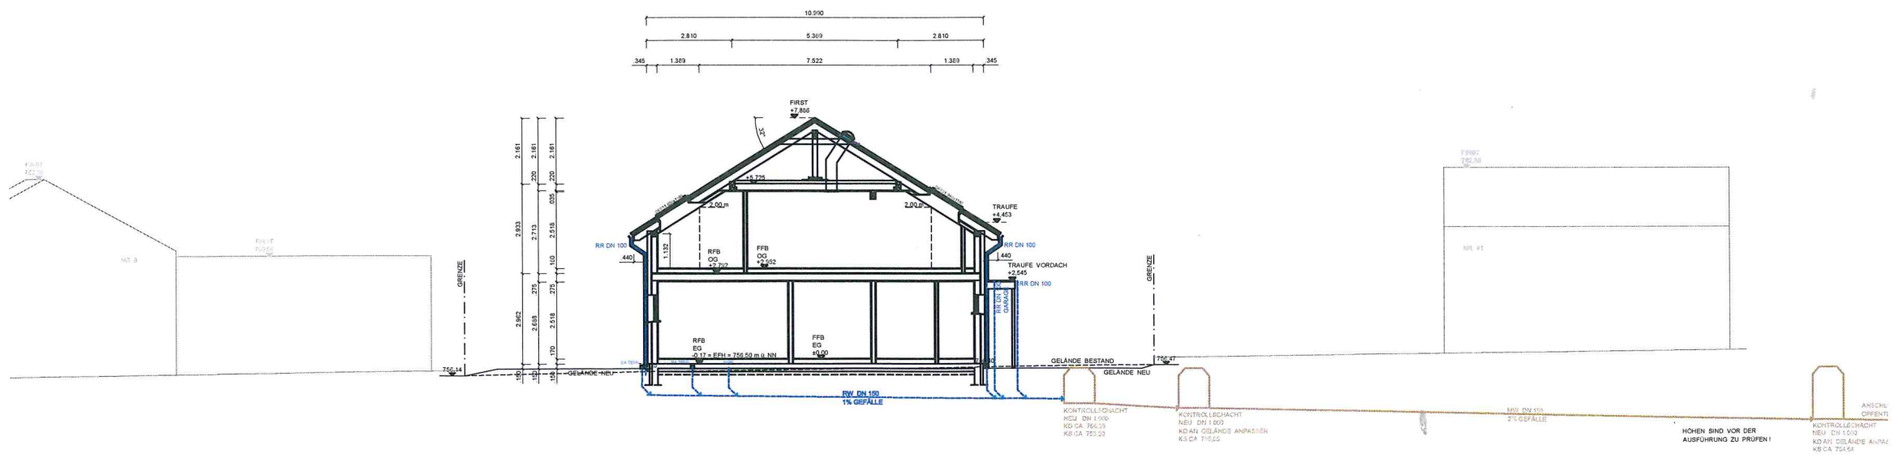
10.990
2.810
5.369
2.810
.345
1.389
7.522
1.389
.345
FIRST
+7,886
32°
+5,725
2,00 m
2,00 m
TRAUFE
+4,453
RR DN 100
.440
1.132
RFB
OG
+2,792
FFB
OG
+2,952
TRAUFE VORDACH
+2,545
RR DN 100
RR DN 100
GARAGE
GRENZE
GRENZE
2.161
2.161
2.161
.220
.220
.035
2.933
2.713
2.518
.160
.275
.275
2.962
2.688
2.518
.170
.150
.150
.150
RFB
EG
-0,17 = EFH = 756,50 m ü. NN
FFB
EG
±0,00
756,14
GELÄNDE NEU
GELÄNDE BESTAND
756,47
GELÄNDE NEU
RW DN 150
1% GEFÄLLE
KONTROLLSCHACHT
NEU DN 1.000
KD CA. 756,35
KS CA .755,20
KONTROLLSCHACHT
NEU DN 1.000
KD AN GELÄNDE ANPASSEN
KS CA .755,05
HÖHEN SIND VOR DER
AUSFÜHRUNG ZU PRÜFEN!

M 1 : 200