


**Schnitt A-A**

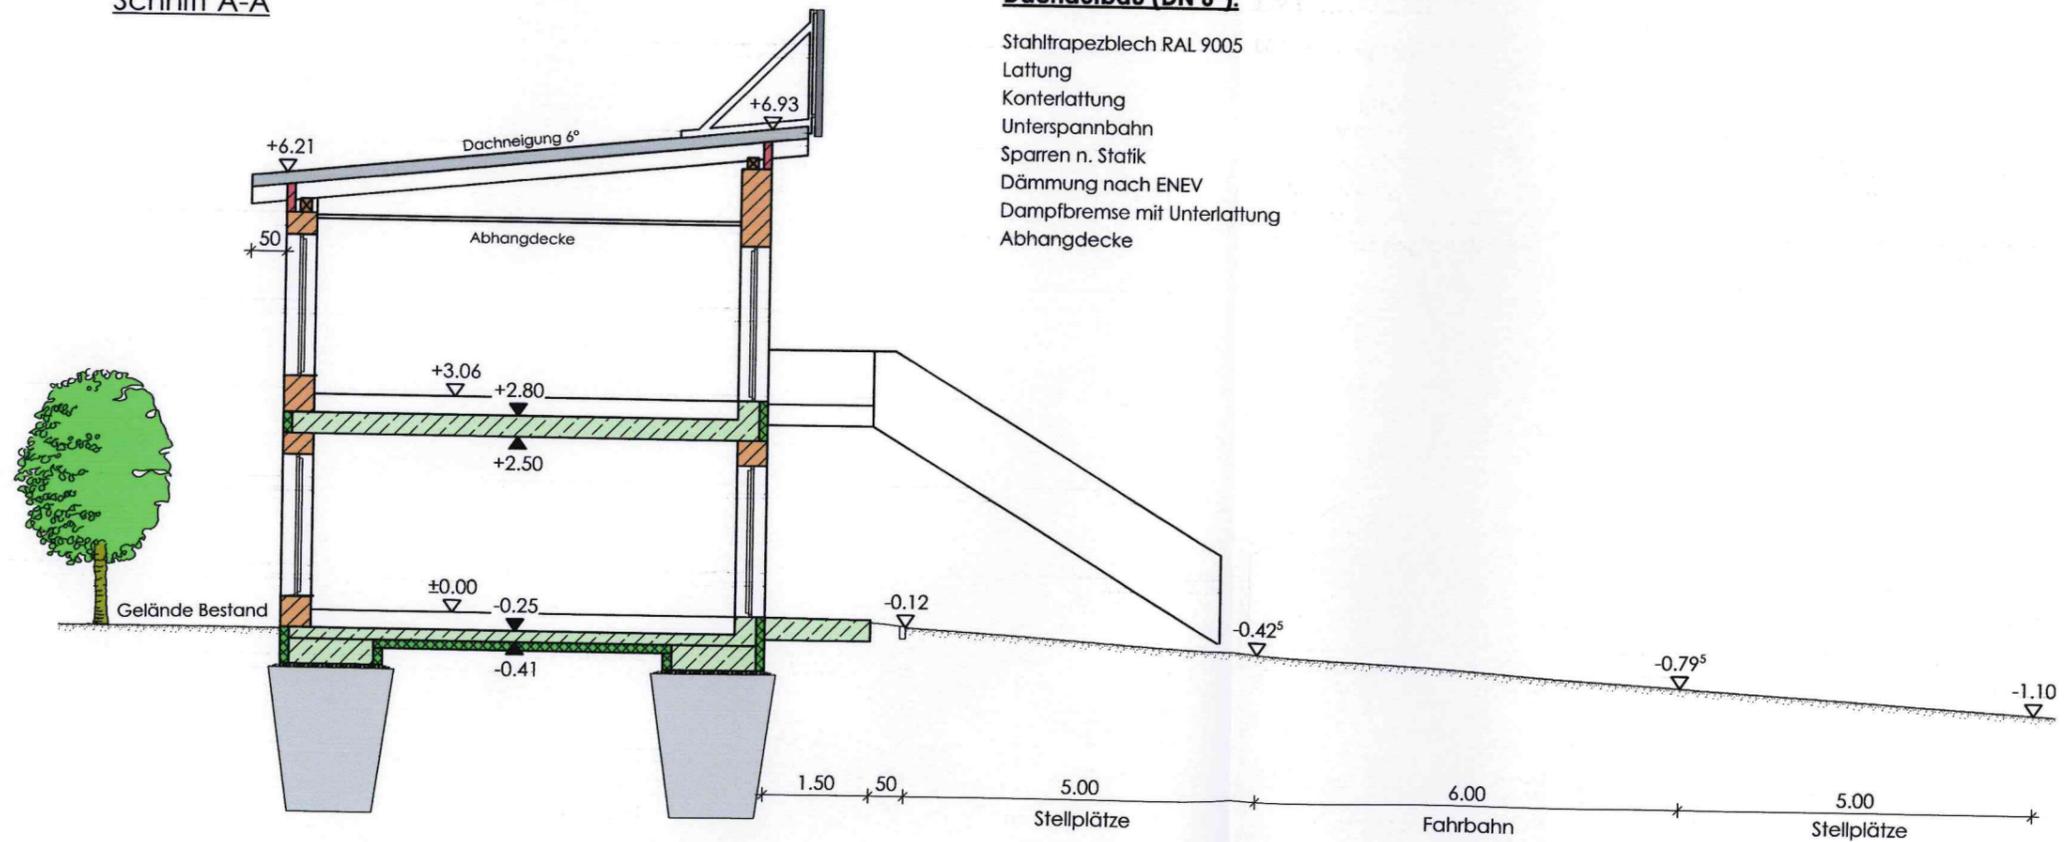

**Dachaufbau (DN 6°):**

- Stahltrapezblech RAL 9005
- Lattung
- Konterlattung
- Unterspannbahn
- Sparren n. Statik
- Dämmung nach ENEC
- Dampfbremse mit Unterlattung
- Abhangdecke

Gründung gem. Empfehlung Baugrundgutachten!