


Schnitt A-A M 1:100

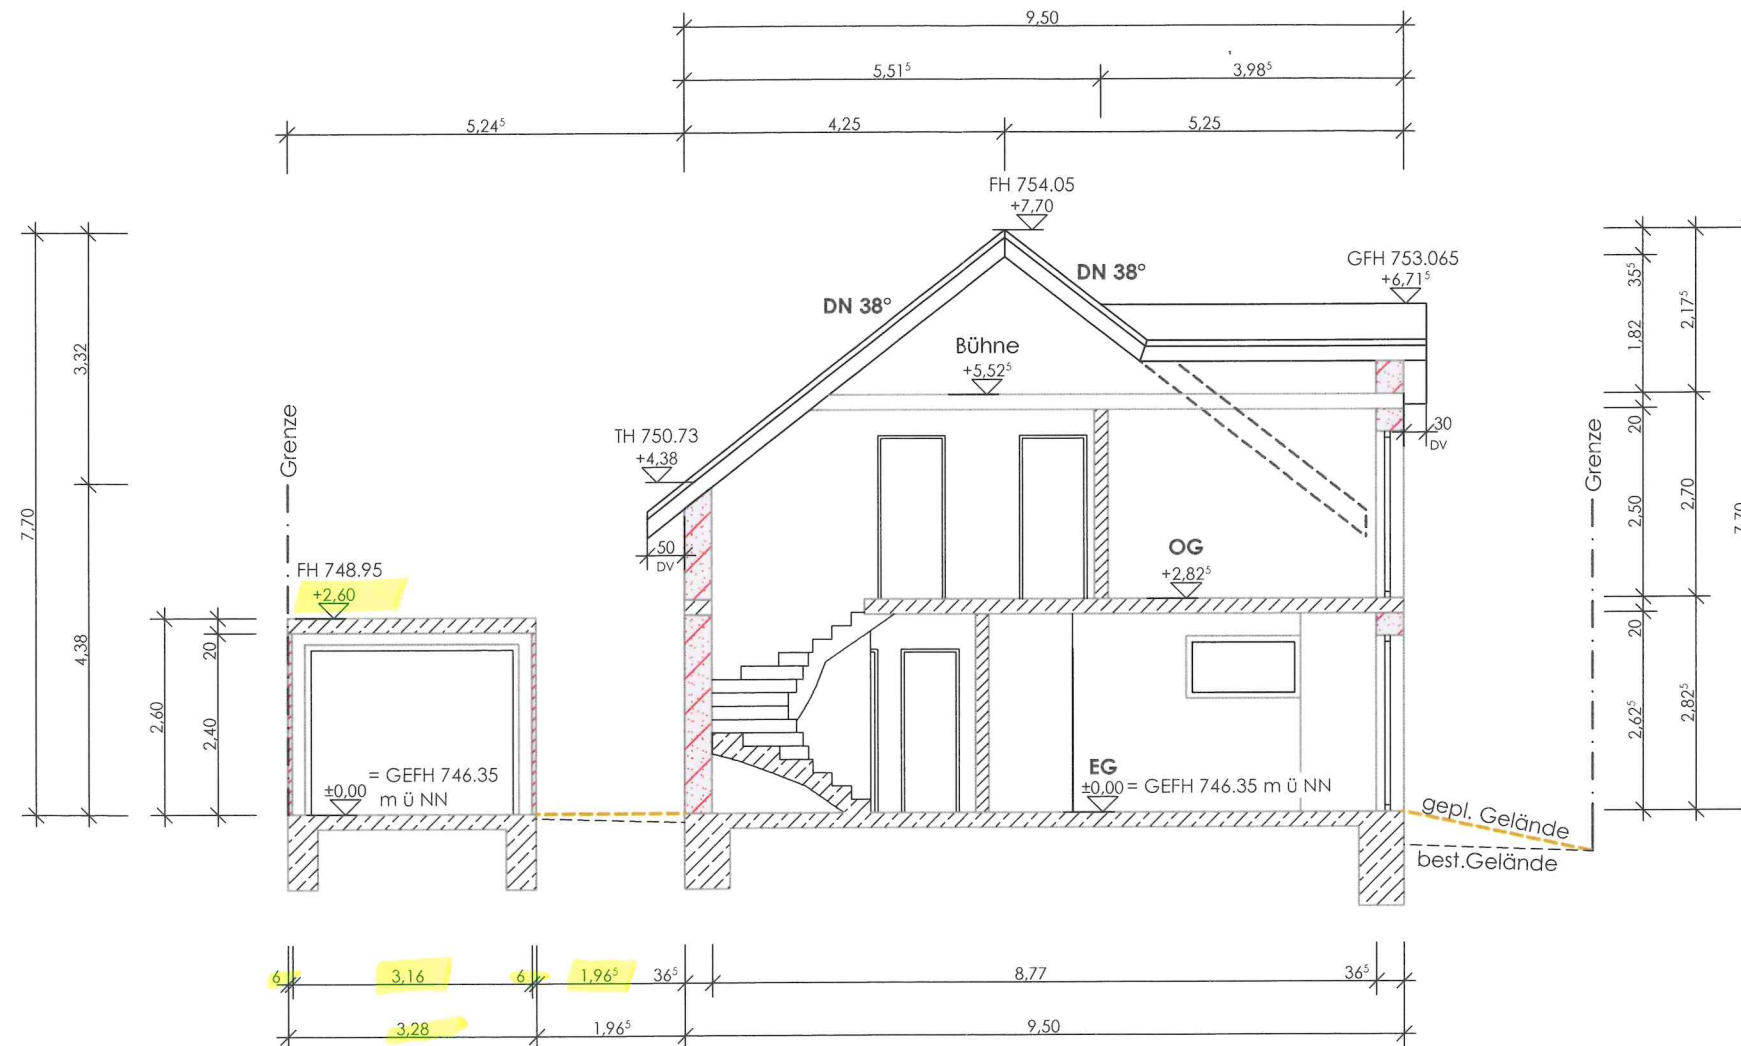

a) -Garage von $6,50\text{m} \times 3,35\text{m}$ auf $8,00\text{m} \times 3,28\text{m}$ geändert
 -Überdachung eingang entfernt