


SCHNITTANSICHT SÜD - OST

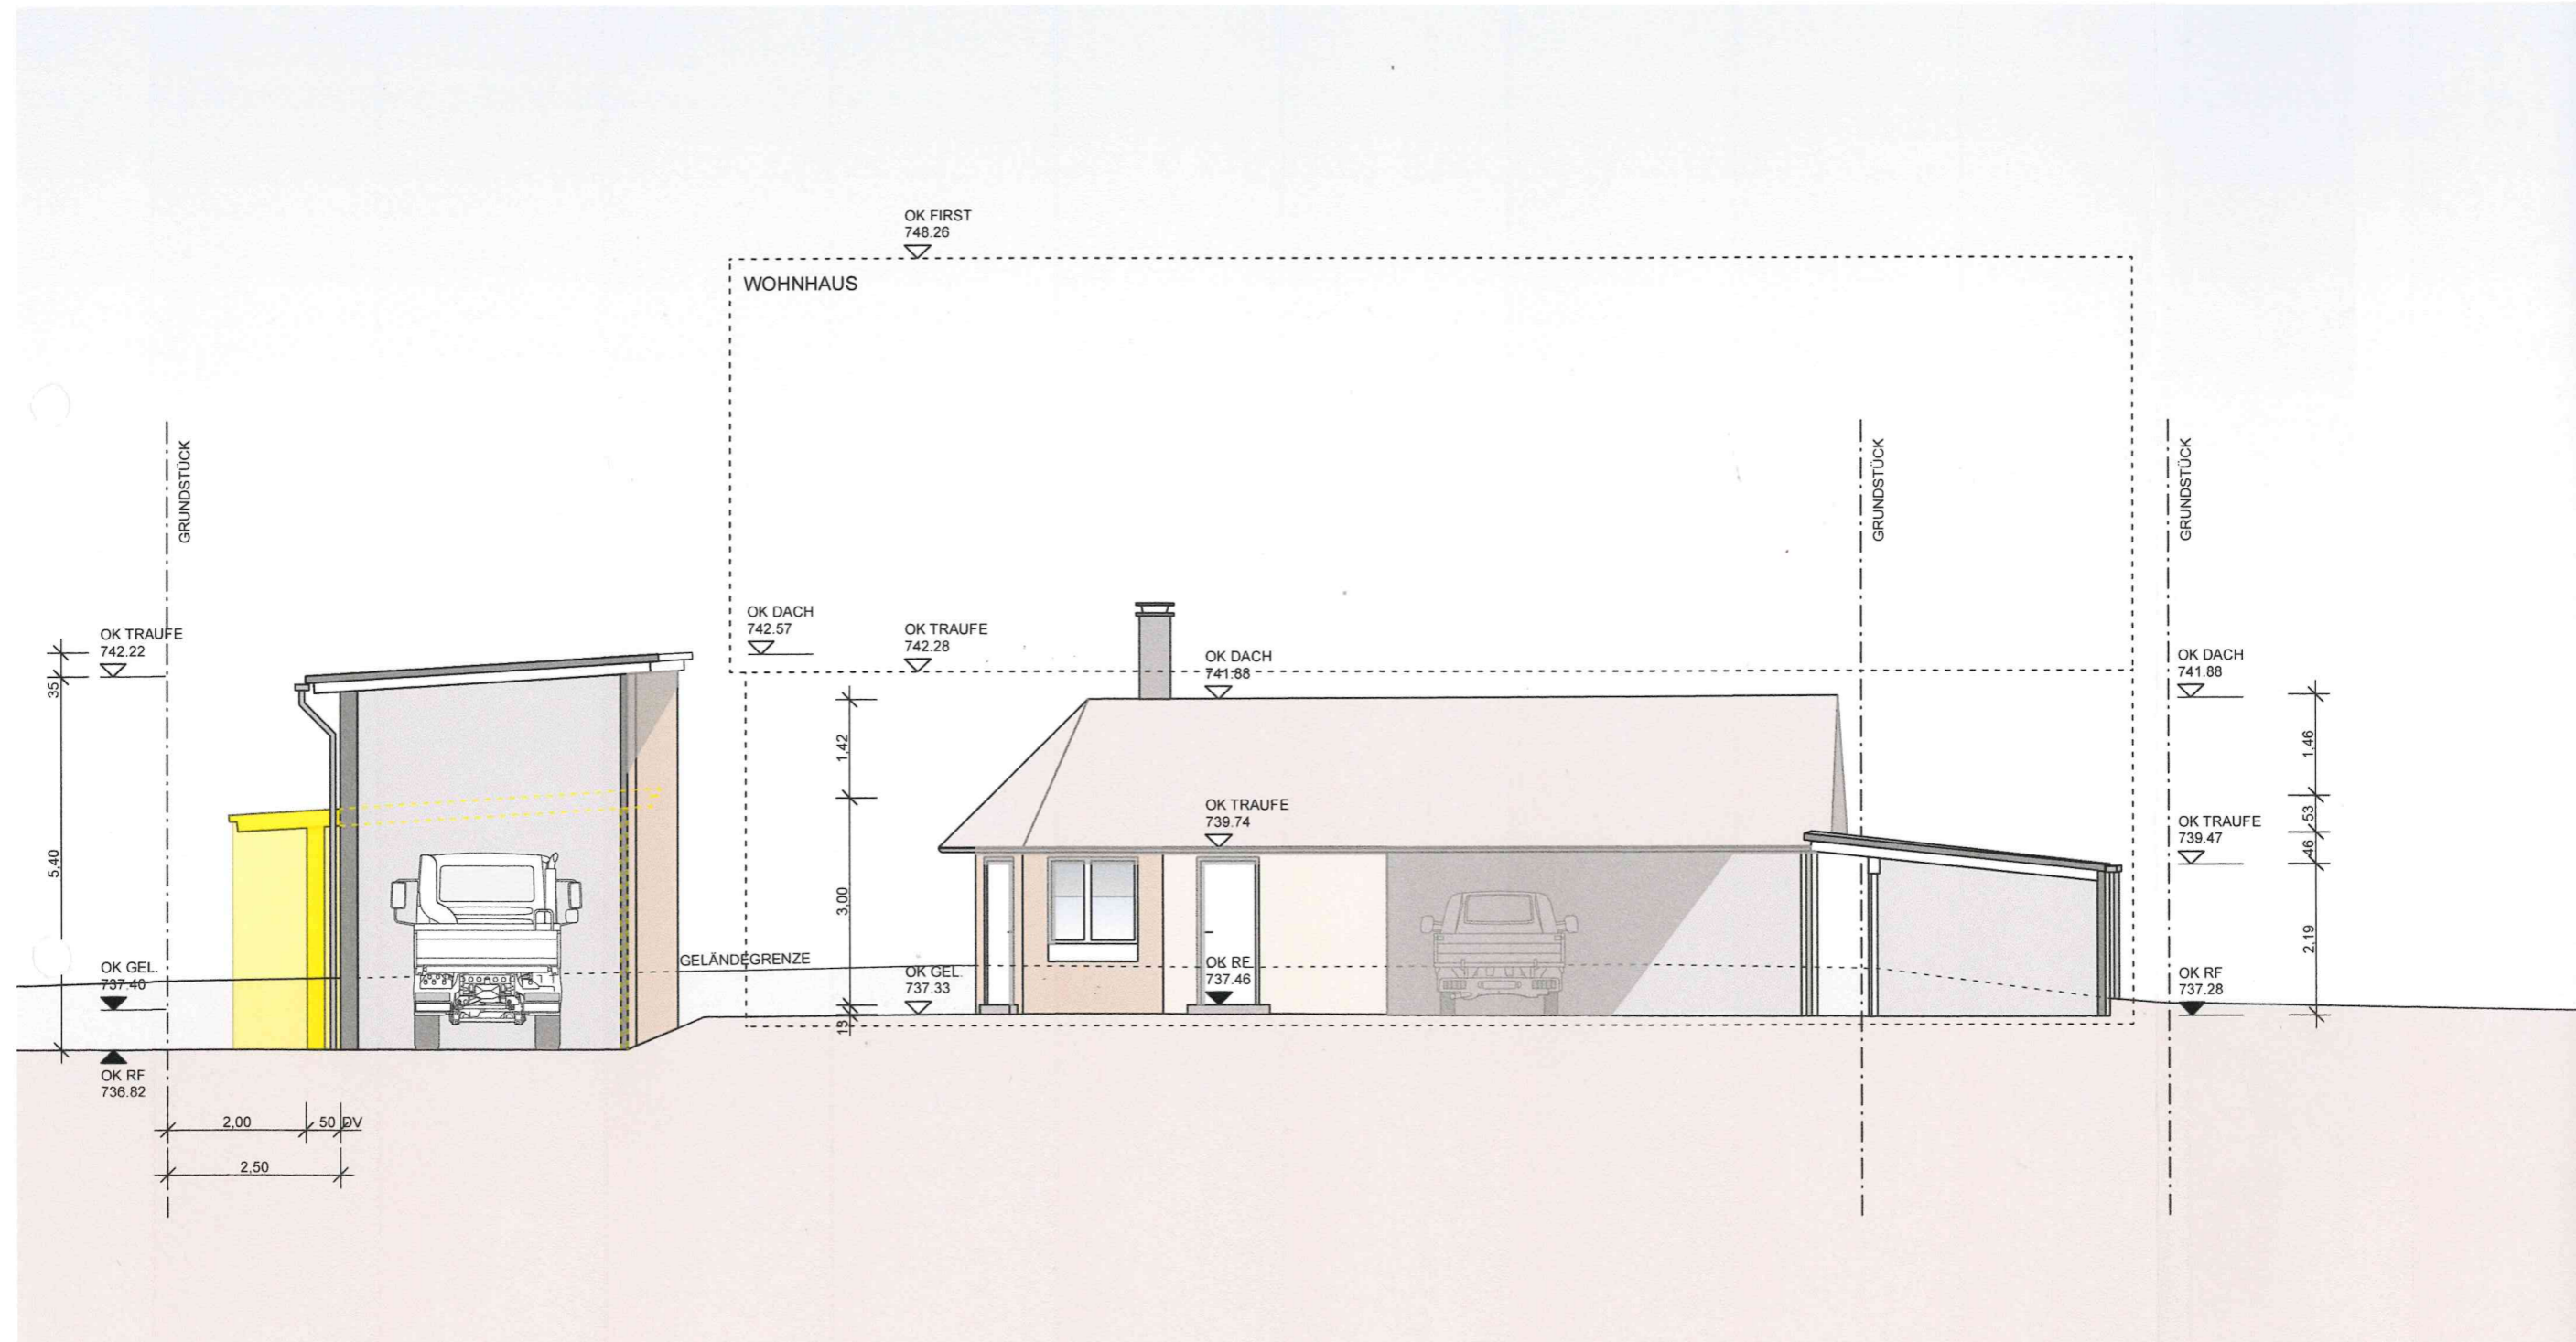

SCHNITT HACKSCHNITZEL-SILO

ANSICHT NEBENGEBAUDE

SCHNITT CARPORT