


Schnitt 1-1

DG

UG

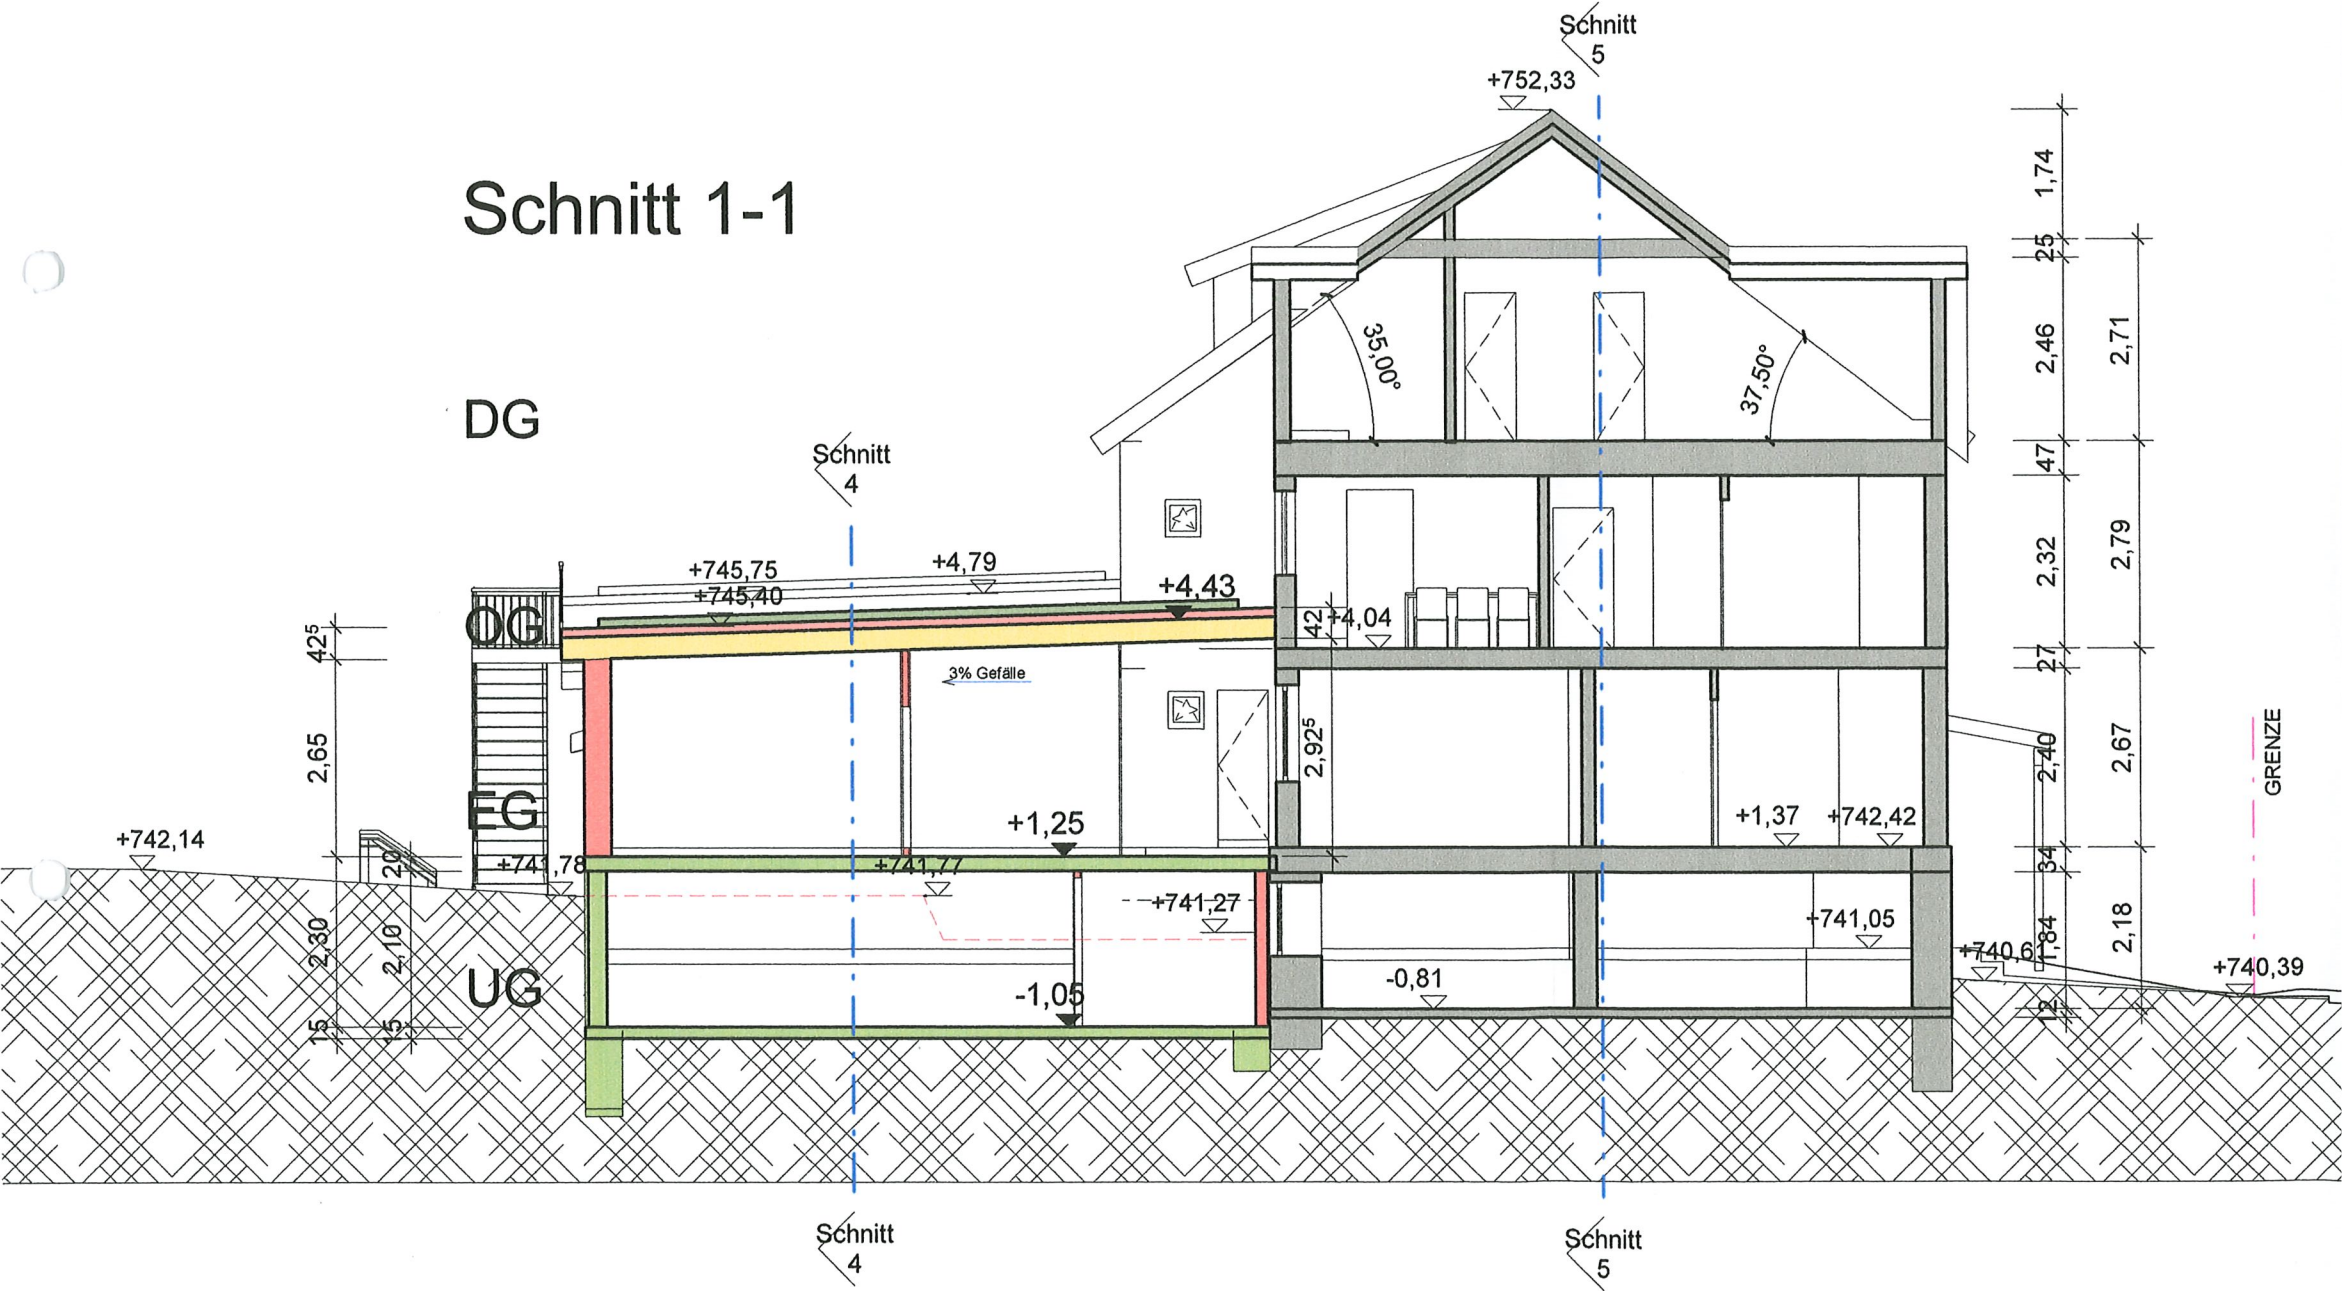

Schnitt 4

Schnitt 5

GRENZE

Schnitt 5
+752,33

Schnitt 4

+742,14

425
2,65
2,30
2,10
15

OG
EG
+741,78

+745,75
+745,40

3% Gefälle

+1,25

-1,05

+4,43

+741,77
+741,27

+4,04

-0,81

42

2,925

+1,37

+741,05

+742,42

+740,61

+740,39

1,74
25
2,46
47
2,32
27
2,40
34
1,84
2,18
2,67
2,79
2,71