


Gemeinde Tuningen

Gemarkung Tuningen

1:500

LAGEPLAN - SKIZZE

DECKBLATT GEF. 11/5.3.1990

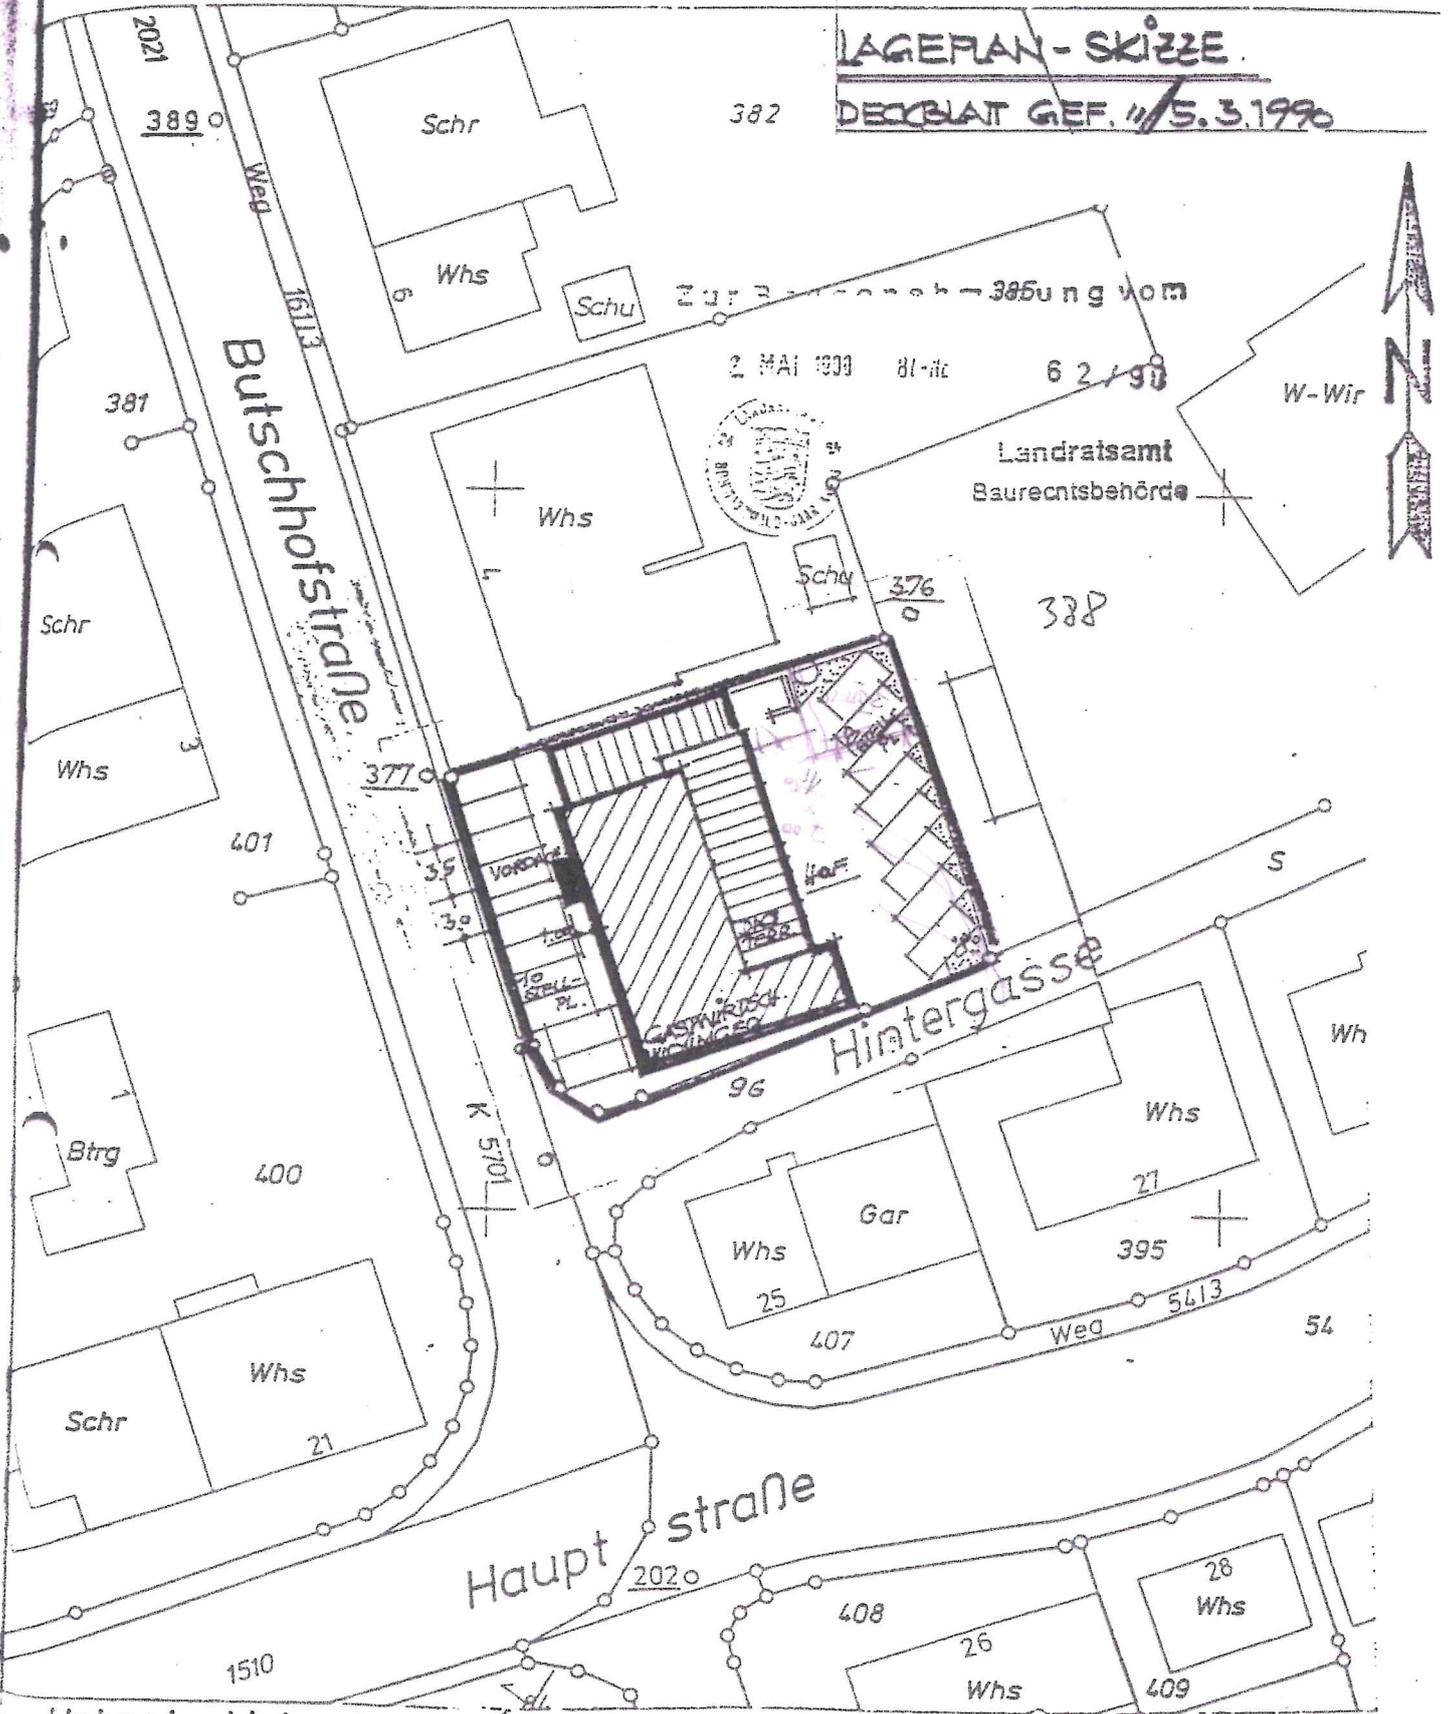

Unbeglaubigter Auszug aus der Flurkarte  
 für Flst. Nr. 389  
 gefertigt am 02.03.90

Herstellung entspricht dem Liegenschaftskataster  
 Abweichungen gegenüber dem Grundbuch möglich