



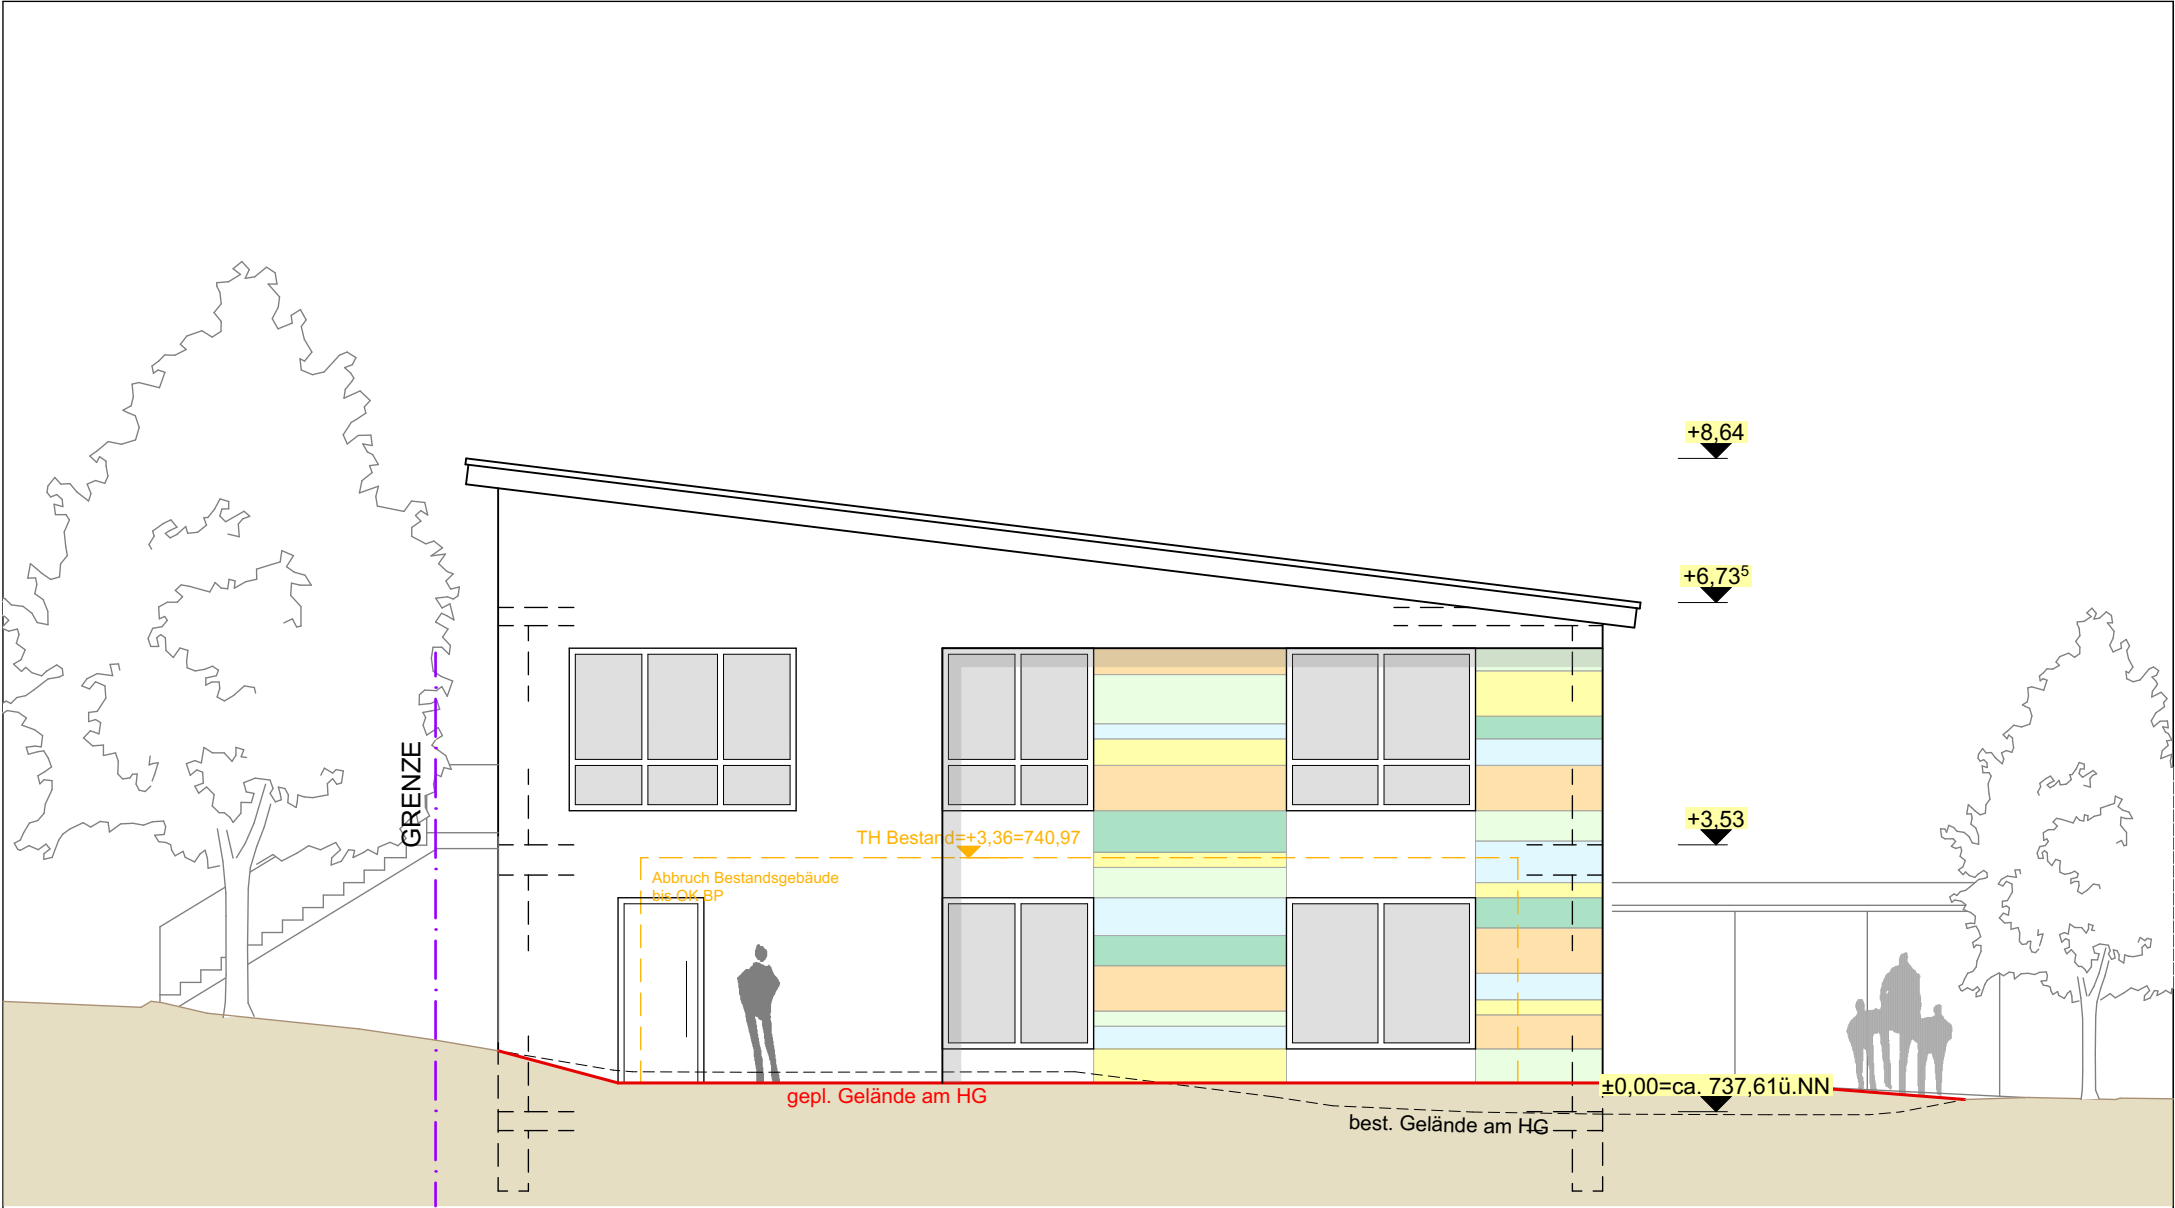

ANSICHT SÜD-WEST

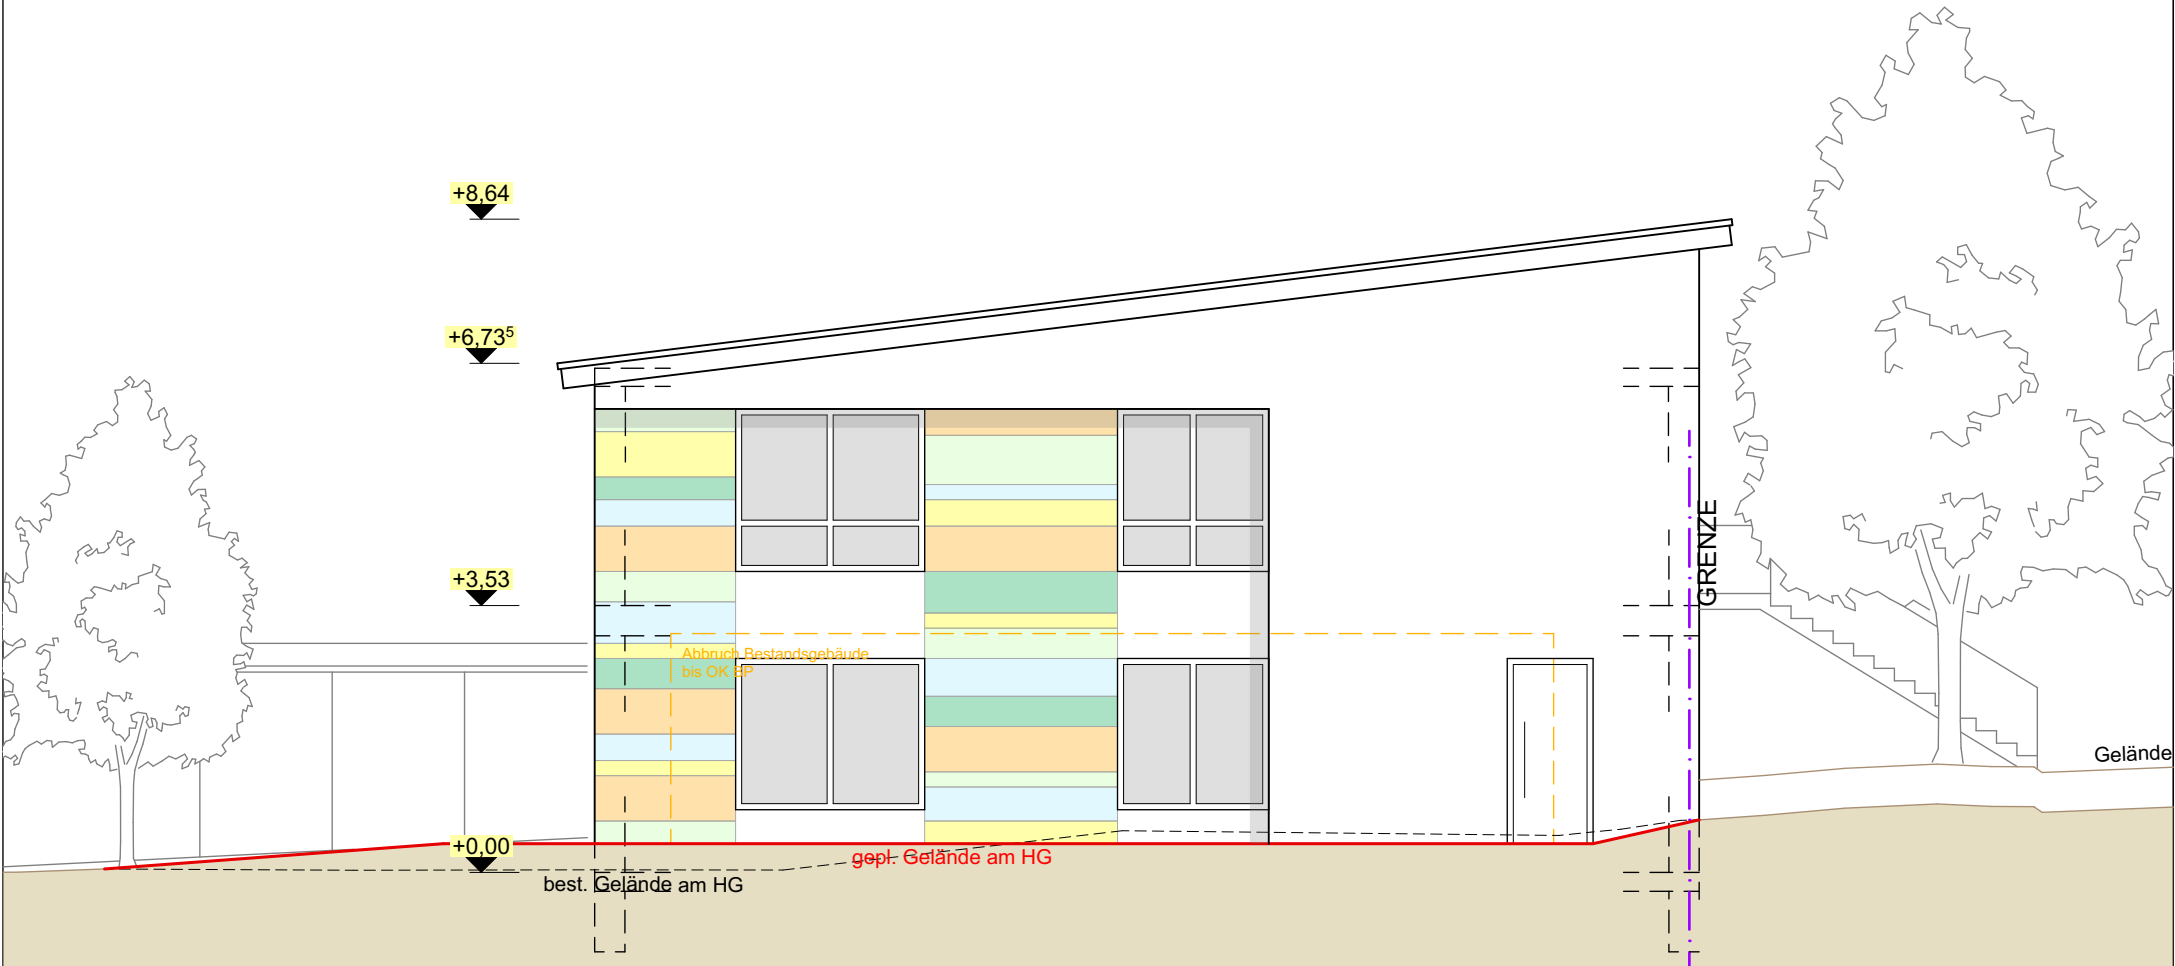

ANSICHT NORD-OST

BAUVORHABEN: Umbau, Sanierung und Erweiterung Kinderkrippe Schulstraße 8, 78609 Tübingen	BAUHERR: Bürgermeister Ralf Pahlow Auf dem Platz 1 78609 Tübingen	ARCHITEKT:  HALDER ARCHITEKTEN MÜHLWEG 76 78054 VS-SCHWENNINGEN FON 07720 992699-0 FAX 07720 992699-5	PROJ.-NR: 20.065 DATUM: 01.04.2019	MASSST.: 1:100 DRUCK: 01.12.2020	PLAN: Ansichten O+W
--	---	---	---	---	-------------------------------