



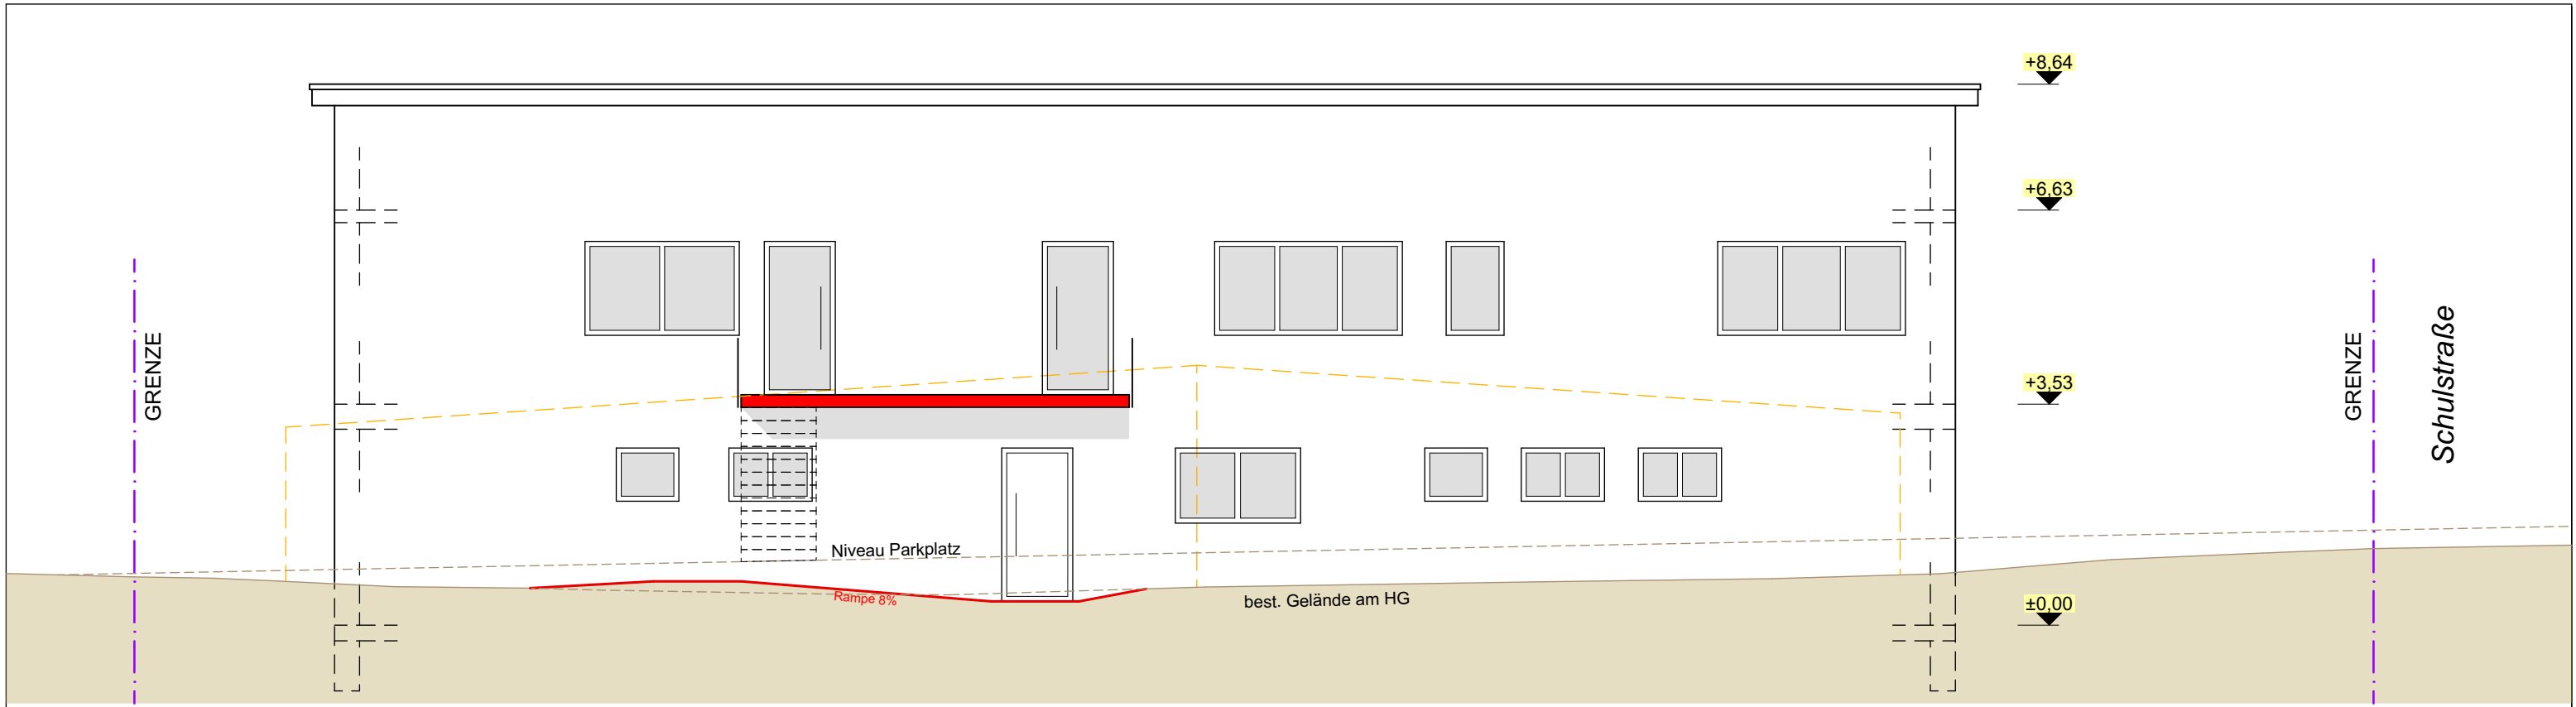

ANSICHT NORD-WEST

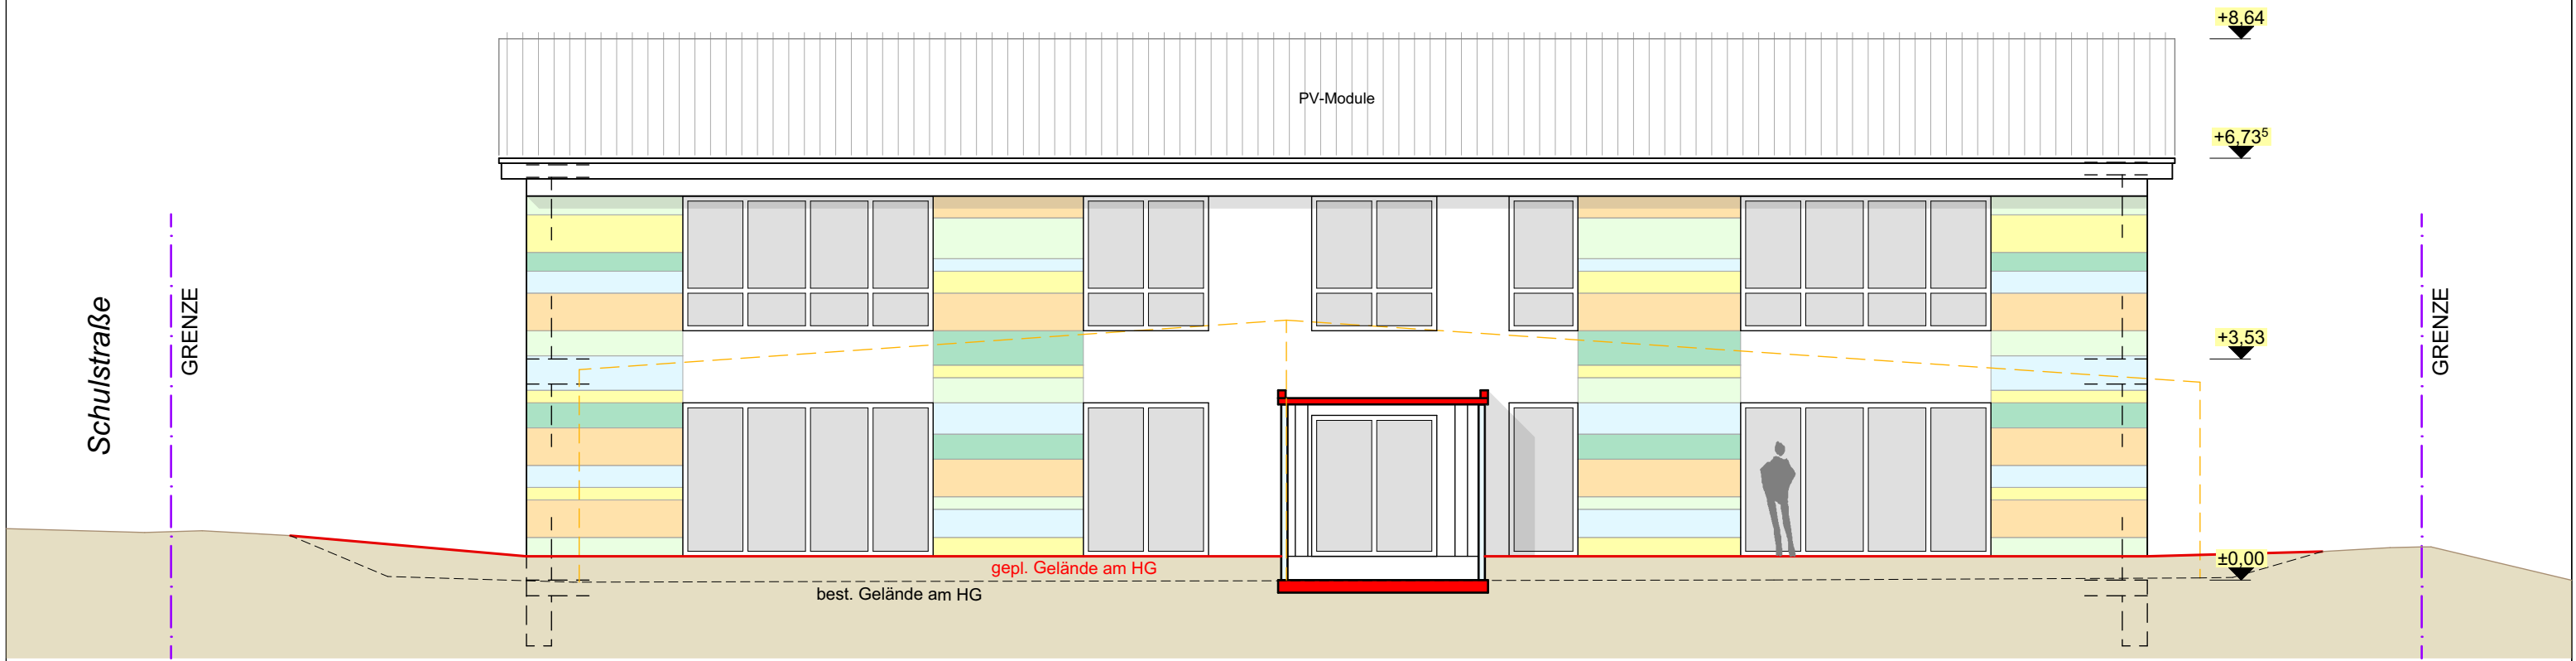

ANSICHT SÜD-OST

BAUVORHABEN: Umbau, Sanierung und Erweiterung Kinderkrippe Schulstraße 8, 78609 Tübingen	BAUHERR: Bürgermeister Ralf Pahlow Auf dem Platz 1 78609 Tübingen	ARCHITEKT: HALDER ARCHITEKTEN MÜHLWEG 76 78054 VS-SCHWENNINGEN FON 07720 992699-0 FAX 07720 992699-5	PROJ.-NR: 20.065	MASSST.: 1:100	PLAN: Ansichten S+N
			DATUM: 01.04.2019	DRUCK: 01.12.2020	