


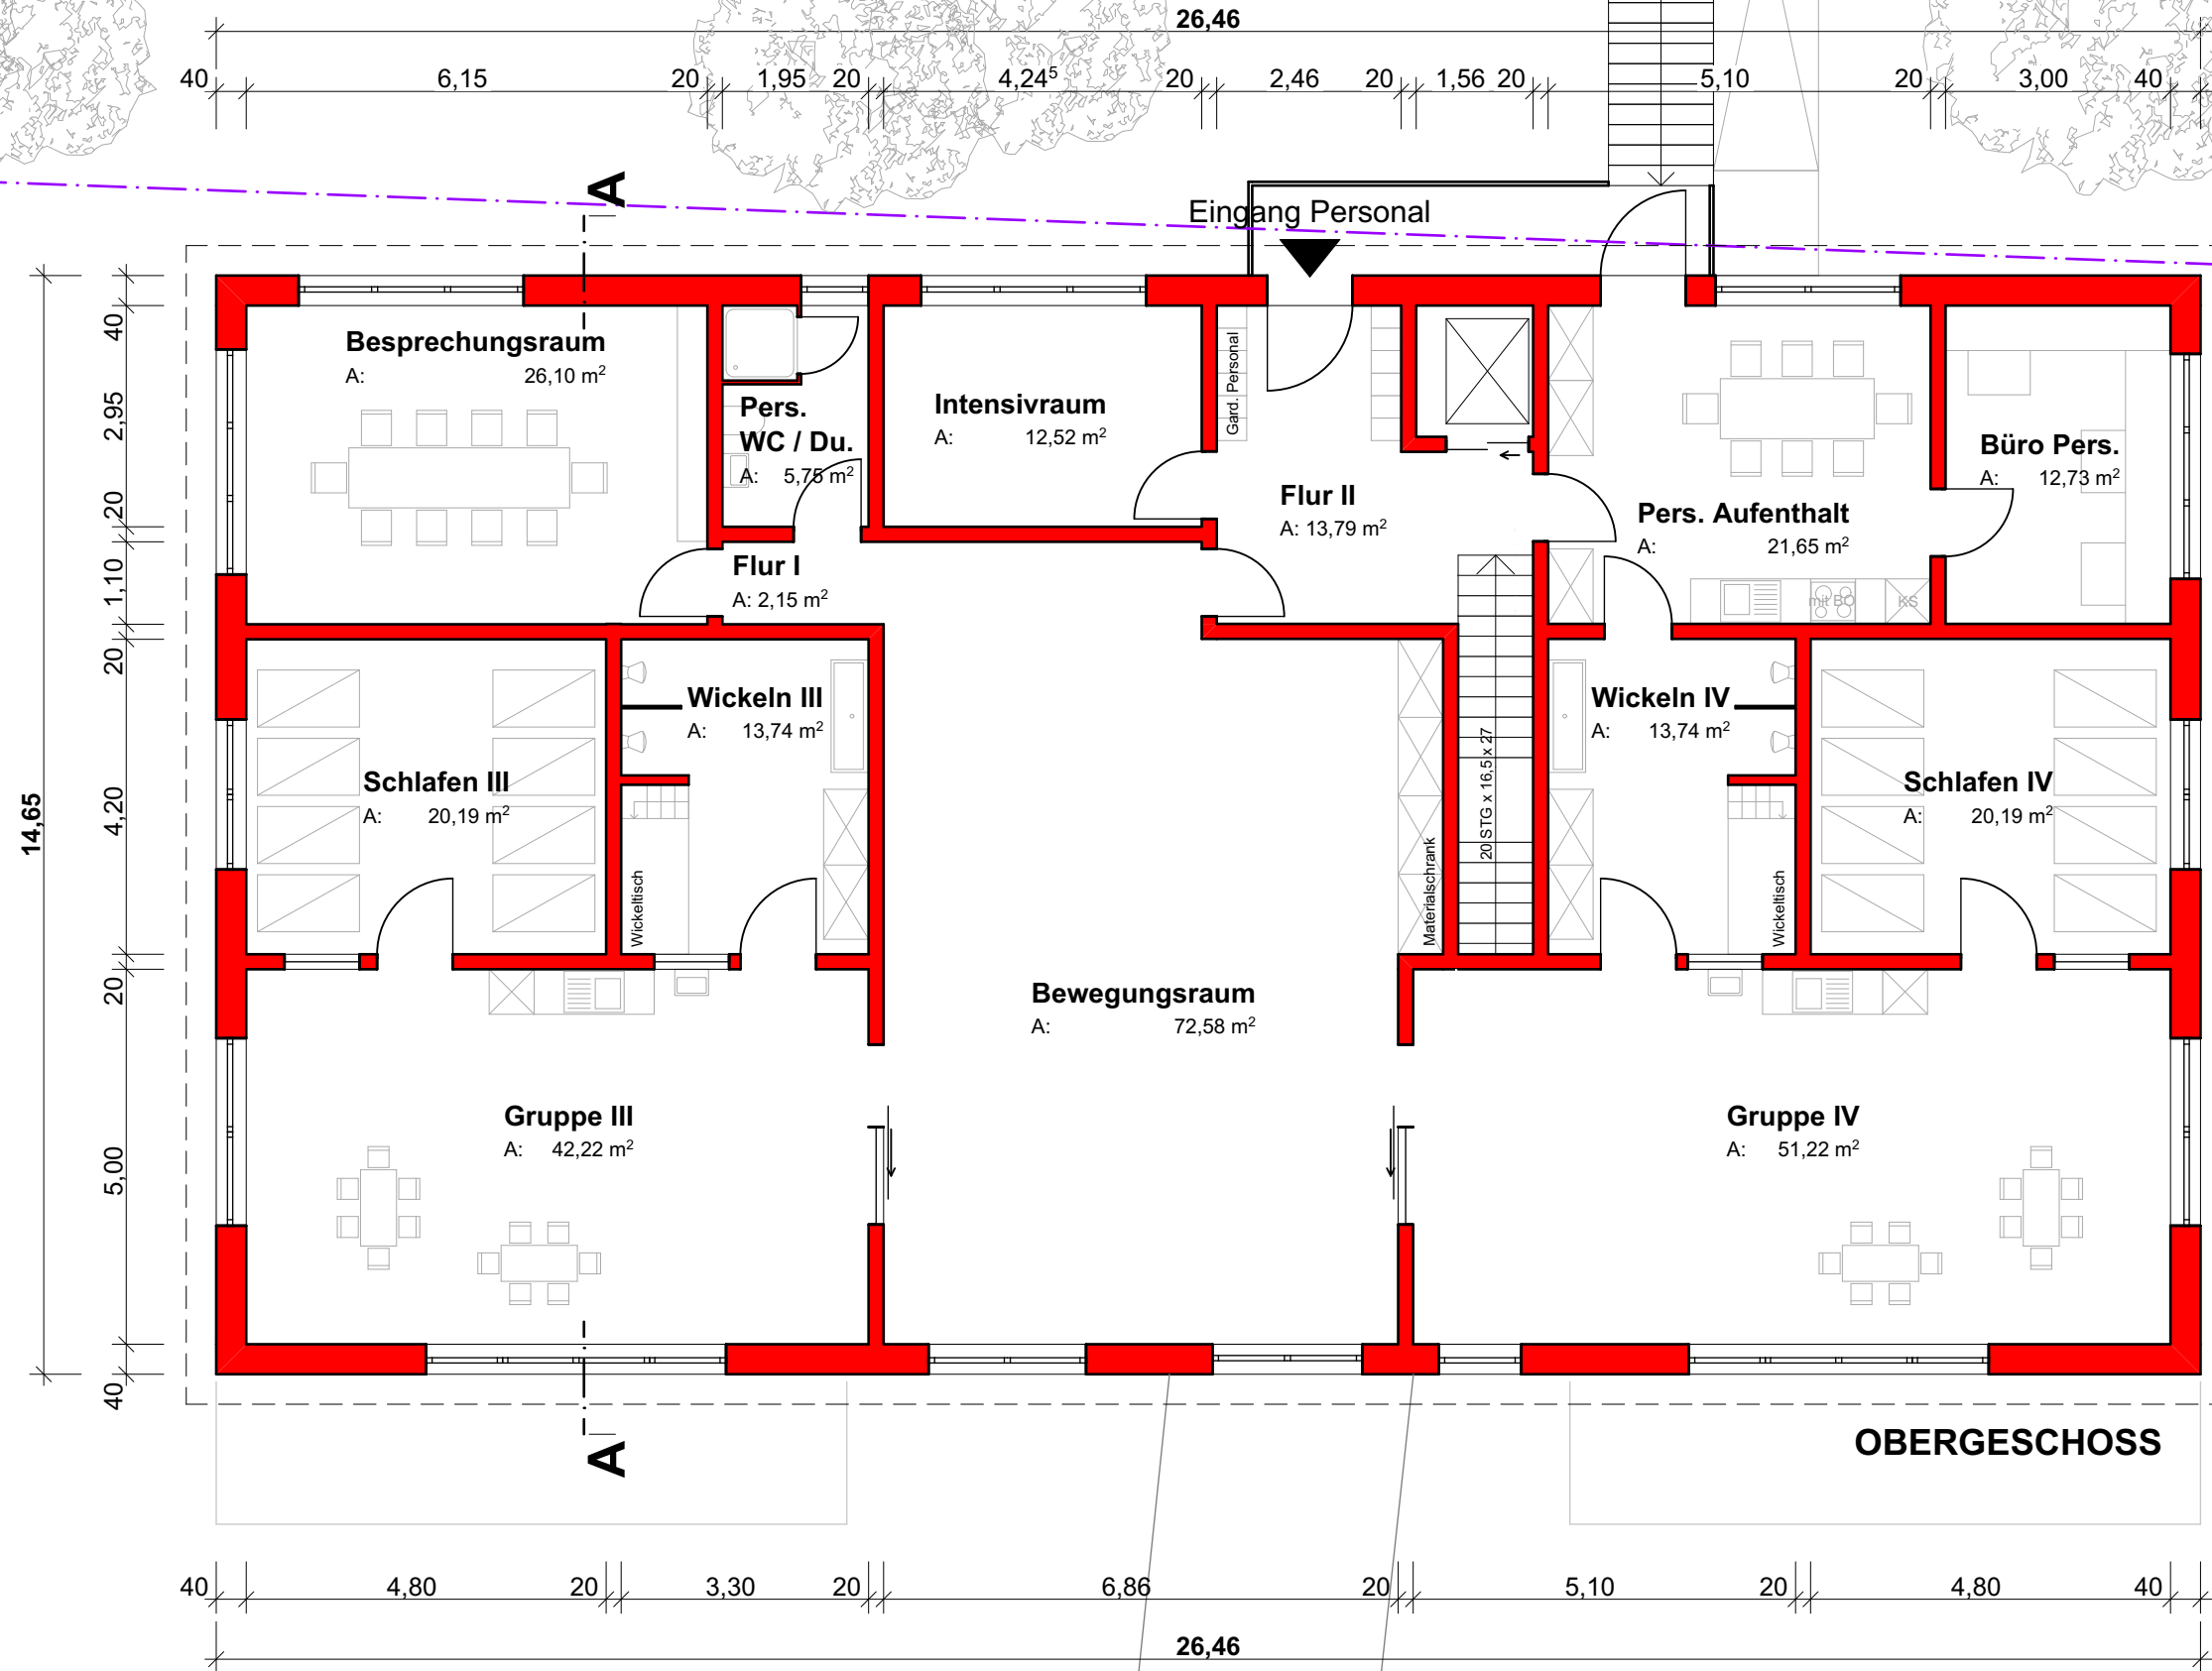

BAUVORHABEN:
**Umbau, Sanierung und Erweiterung
Kindertkrippe**
Schulstraße 8, 78609 Tübingen

BAUHERR:
Bürgermeister Ralf Pahlow
Auf dem Platz 1
78609 Tübingen

ARCHITEKT:
HALDER ARCHITEKTEN
MÜHLWEG 76
78054 VS-SCHWENNINGEN
FON 07720 992699-0 FAX 07720 992699-5

PROJ.-NR.:
20.065
DATUM:
01.04.2019

MASSST.:
1:100
DRUCK:
01.12.2020

PLAN:
Grundriss OG