


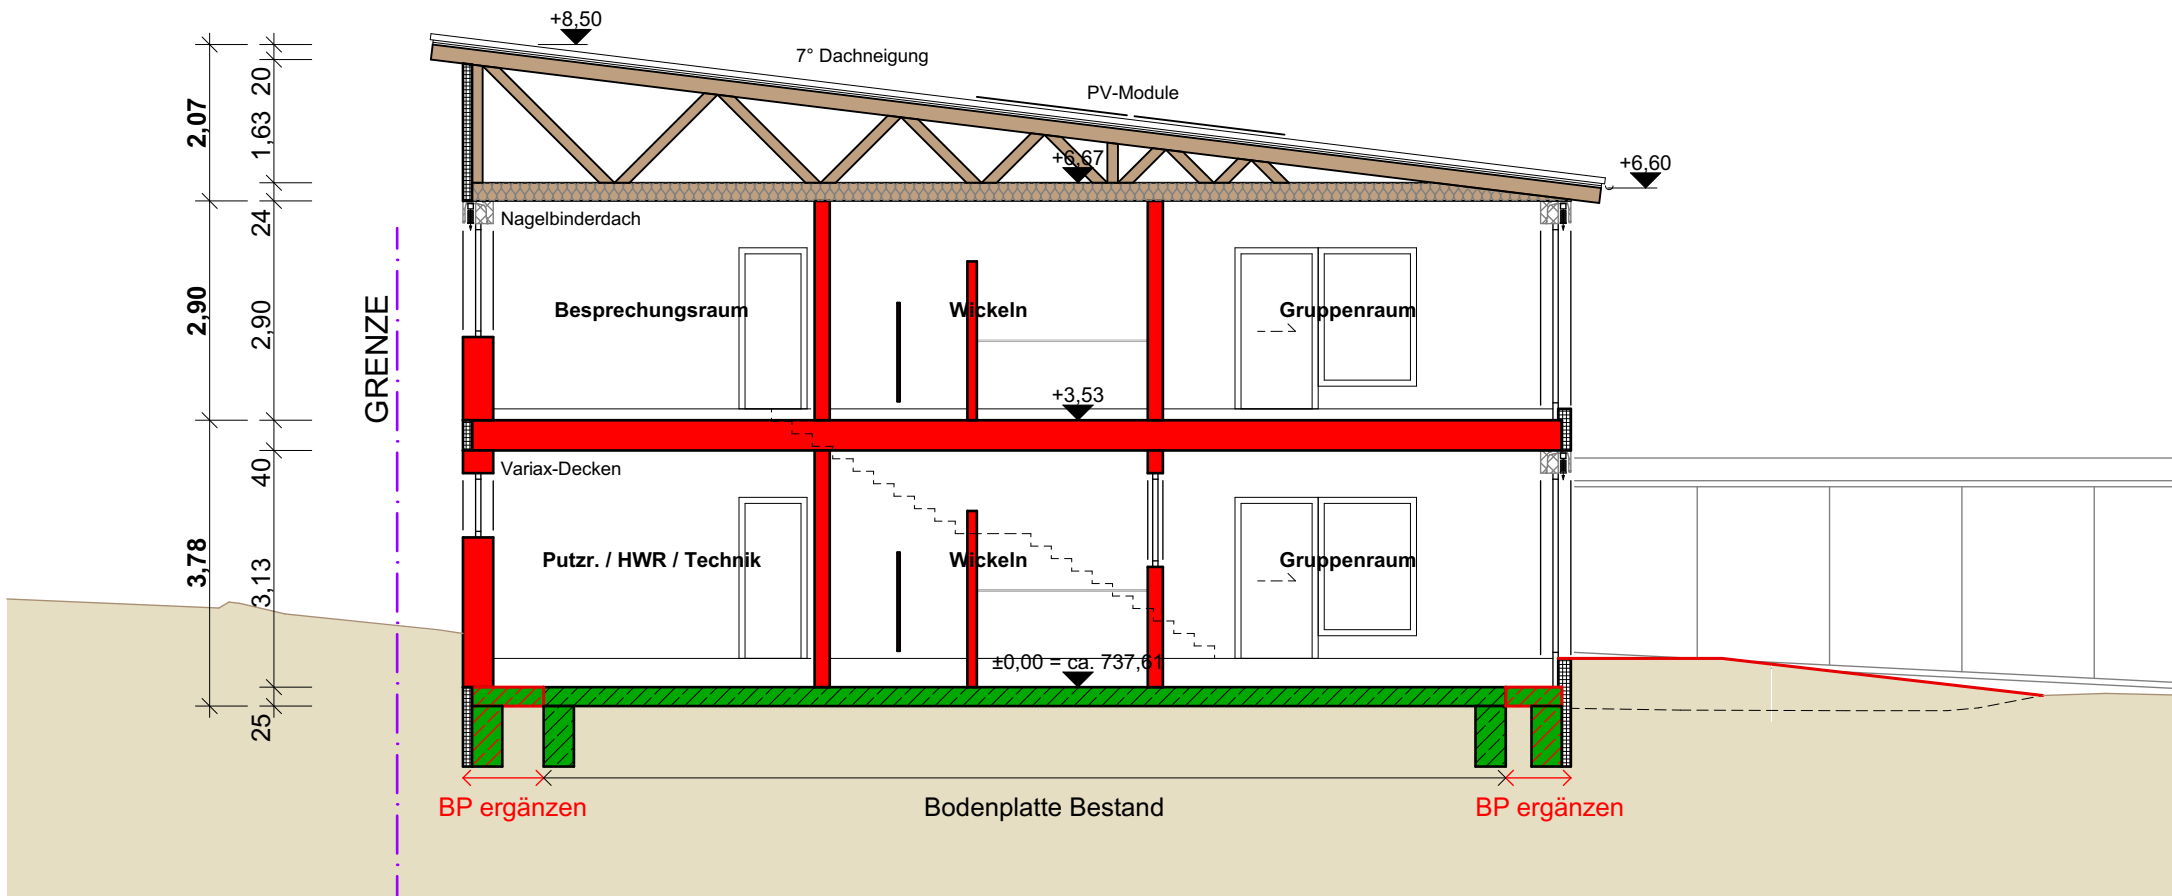

SCHNITT A-A

BAUVORHABEN:
**Umbau, Sanierung und
 Erweiterung Kinderkrippe**
 Schulstraße 8, 78609 Tuningen

BAUHERR:
 Bürgermeister Ralf Pahlow
 Auf dem Platz 1
 78609 Tuningen

ARCHITEKT:
HALDER ARCHITEKTEN
 MÜHLWEG 76
 78054 VS-SCHWENNINGEN
 FON 07720 992699-0 FAX 07720 992699-5

MASSTAB:
 1:100
 DRUCK-DATUM:
01.12.2020

PROJEKT.-NR:
 20.065
 GEZ.:
 lw

PLAN:
Schnitt