


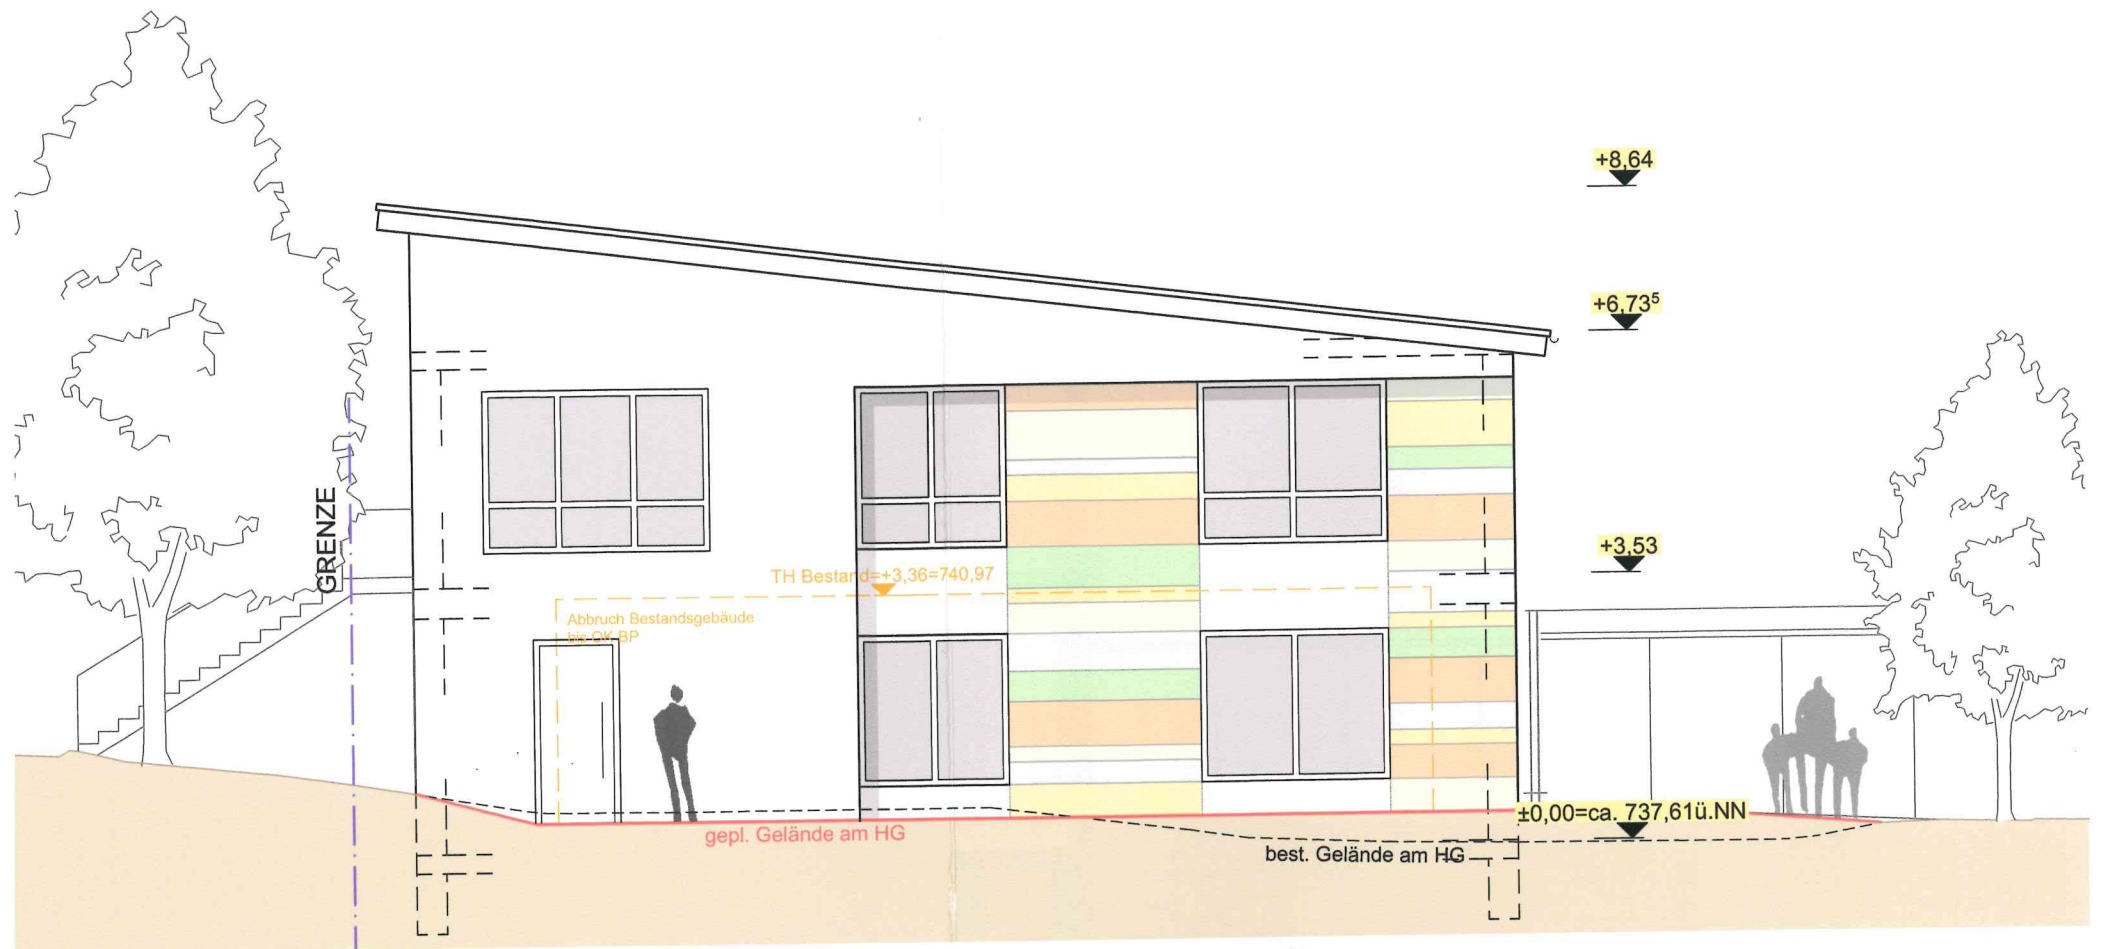

ANSICHT SÜD-WEST