



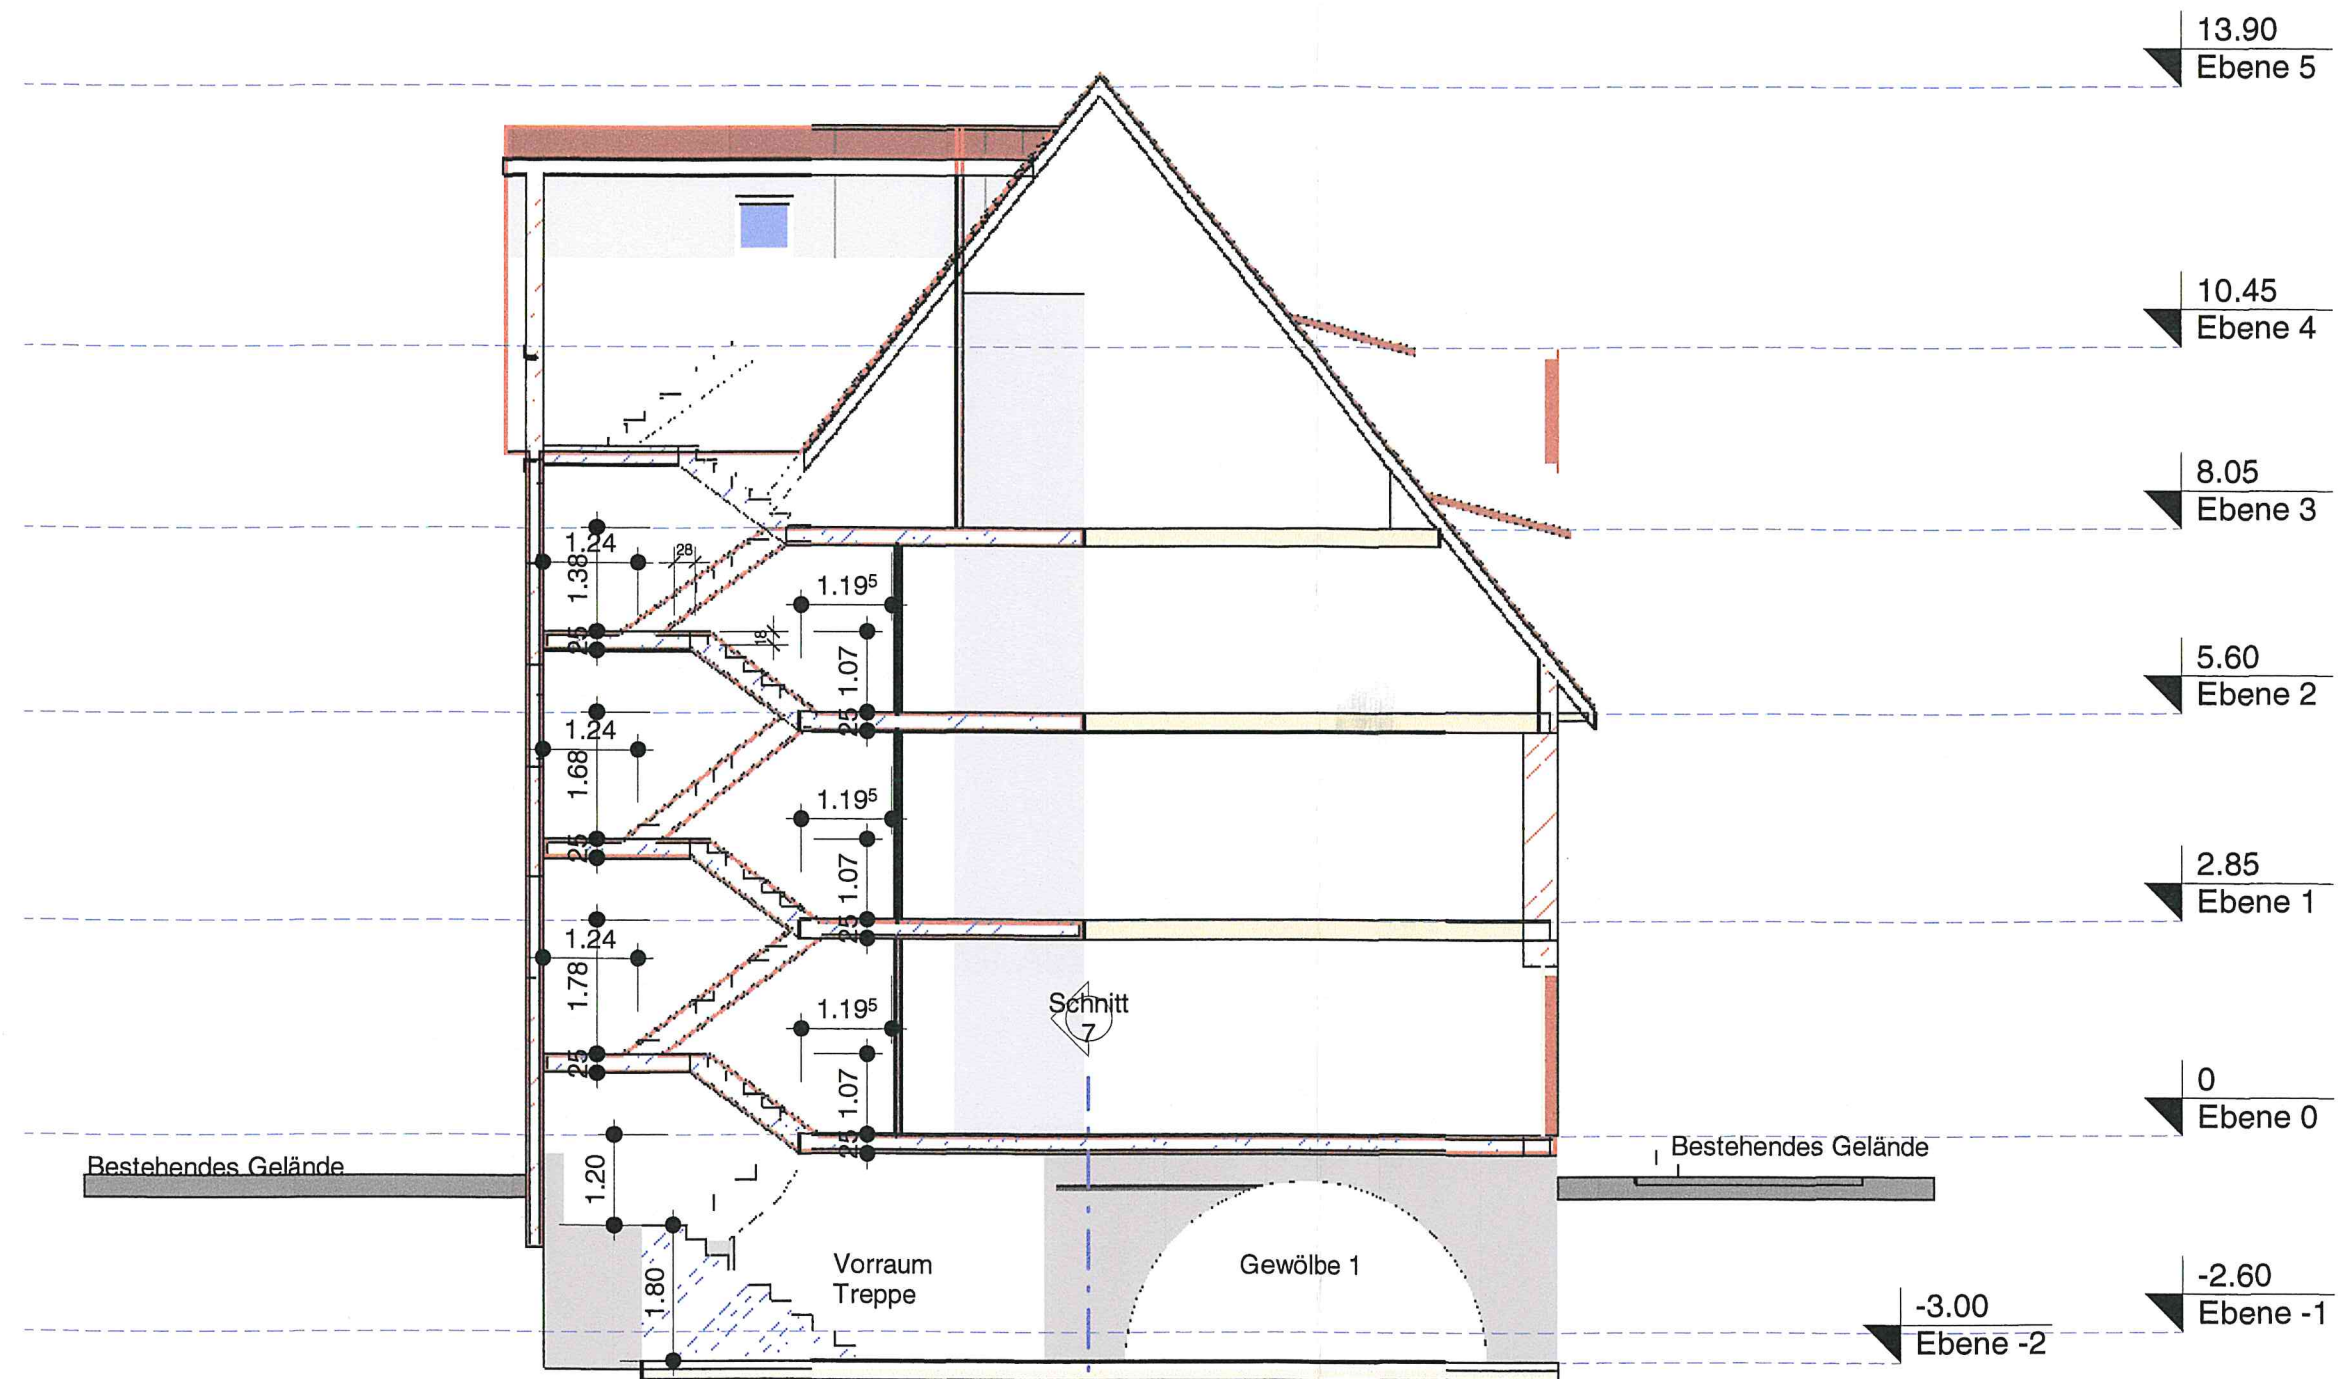

Schnitt 7-7

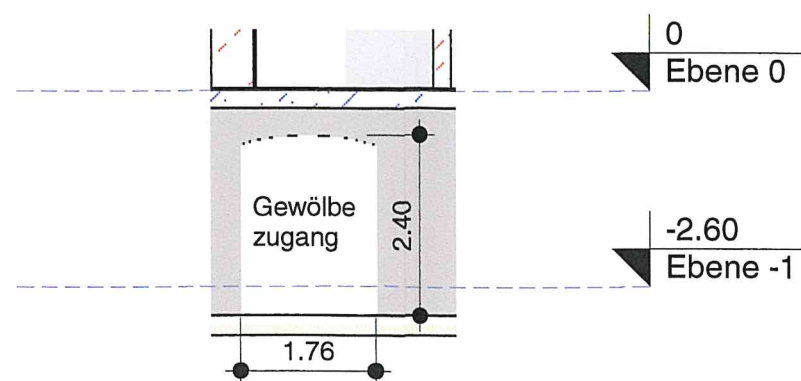

Schnitt Treppenhaus Bauteil 1

Maßstab 1 : 100

Sch 1