


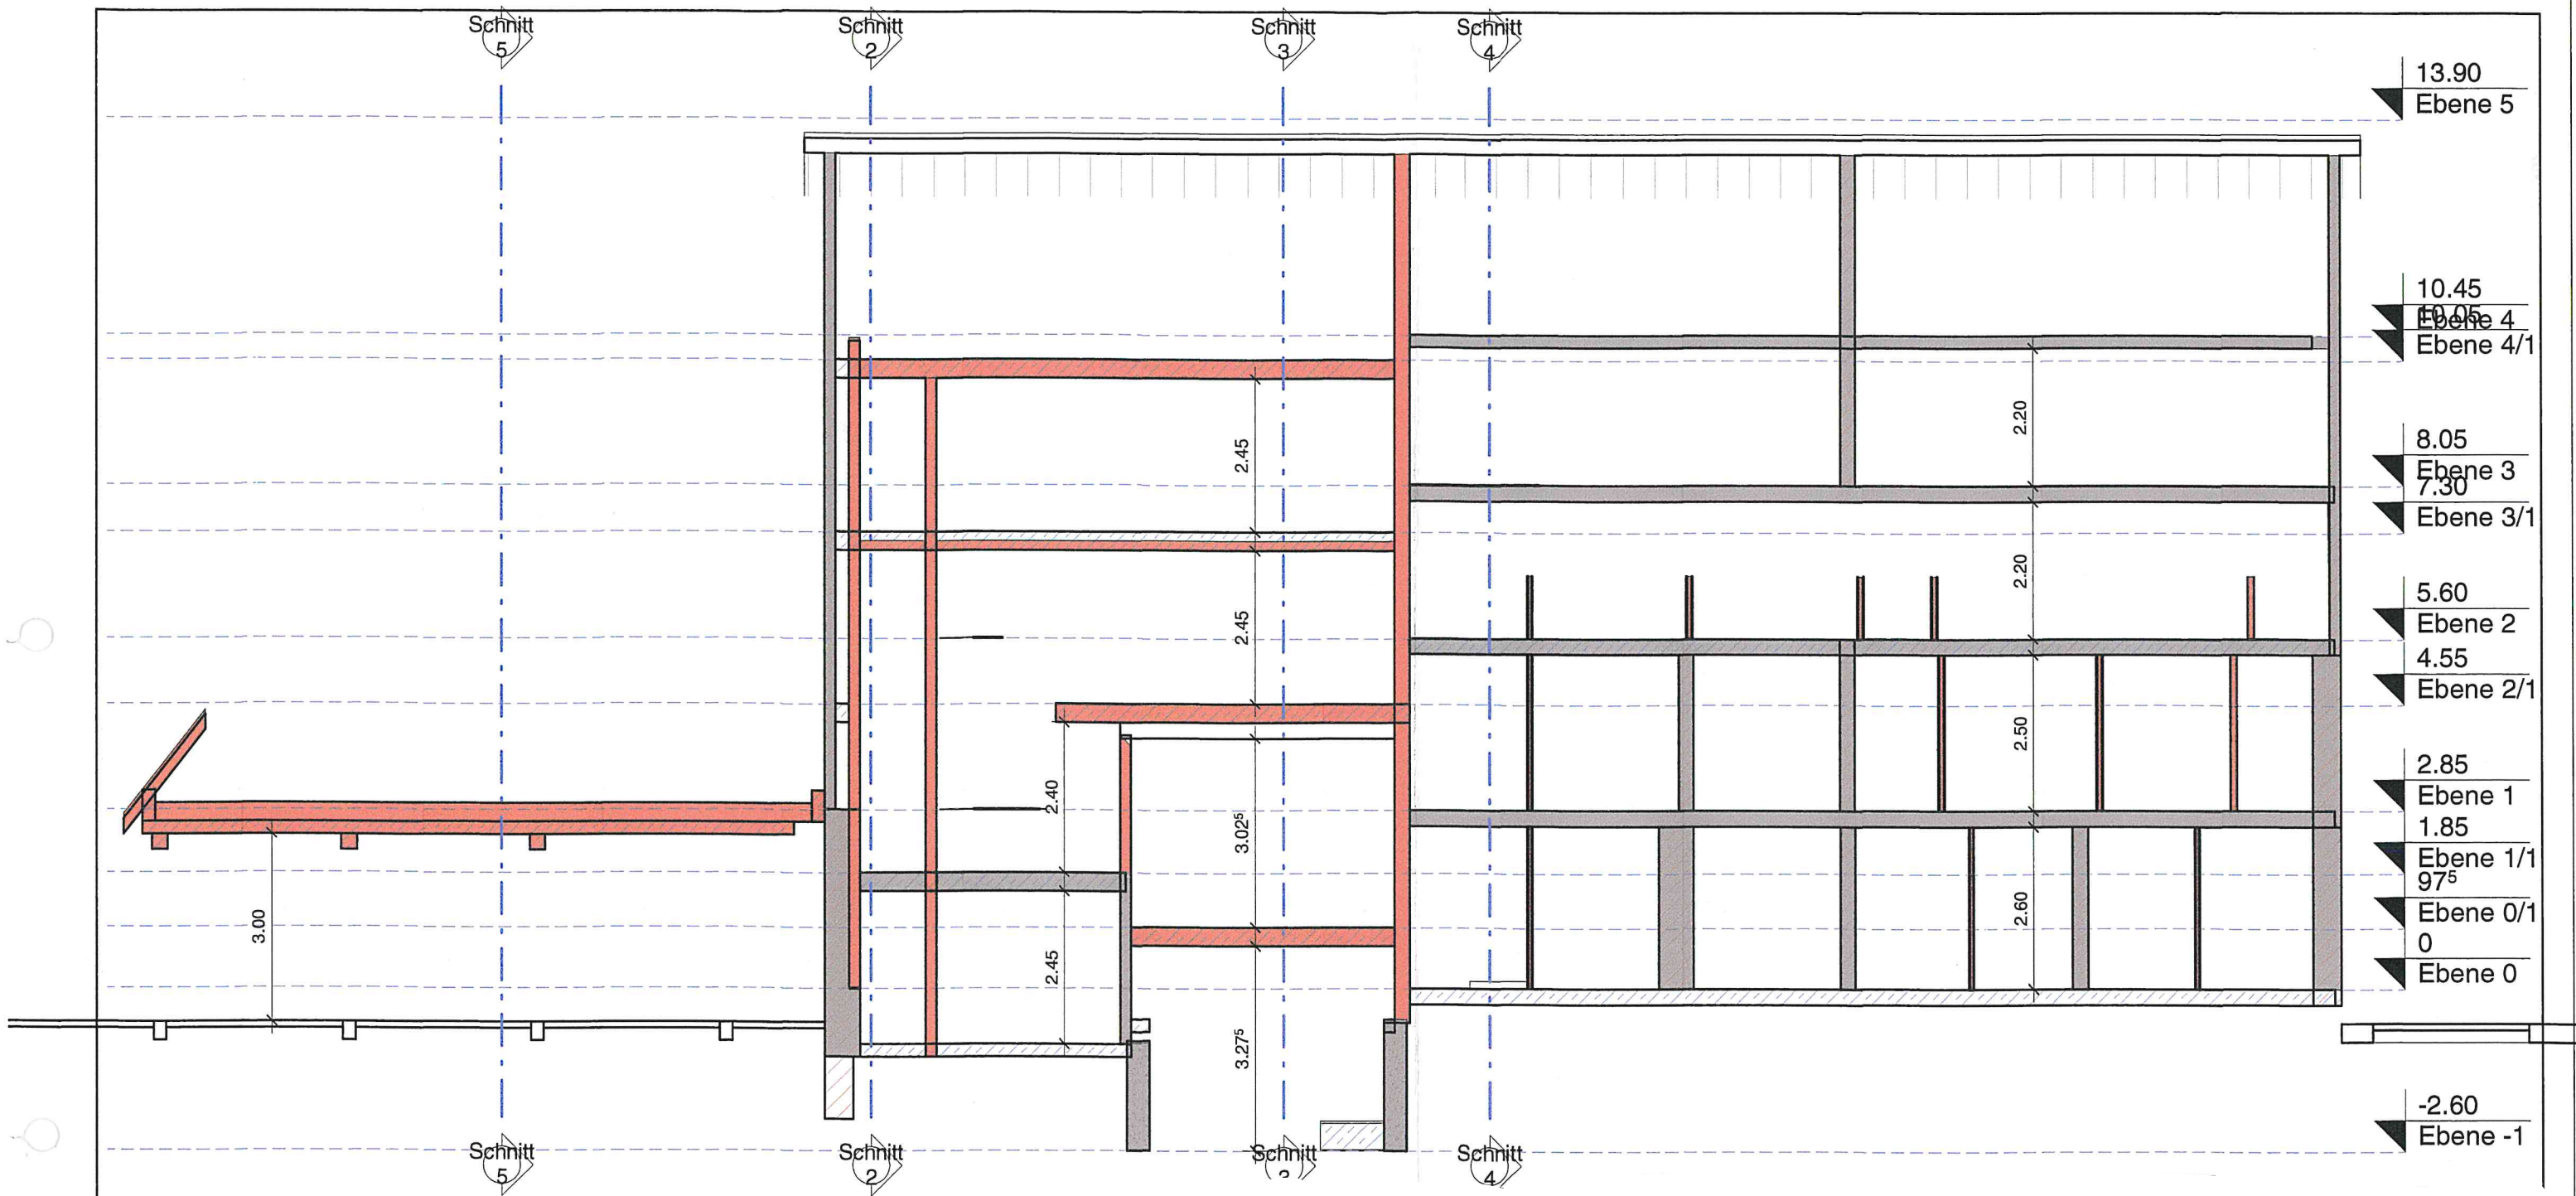

Legende

- Bestand
- Abbruch
- Neu

Längsschnitt gesamtes Gebäude

Maßstab 1 : 100