
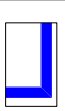
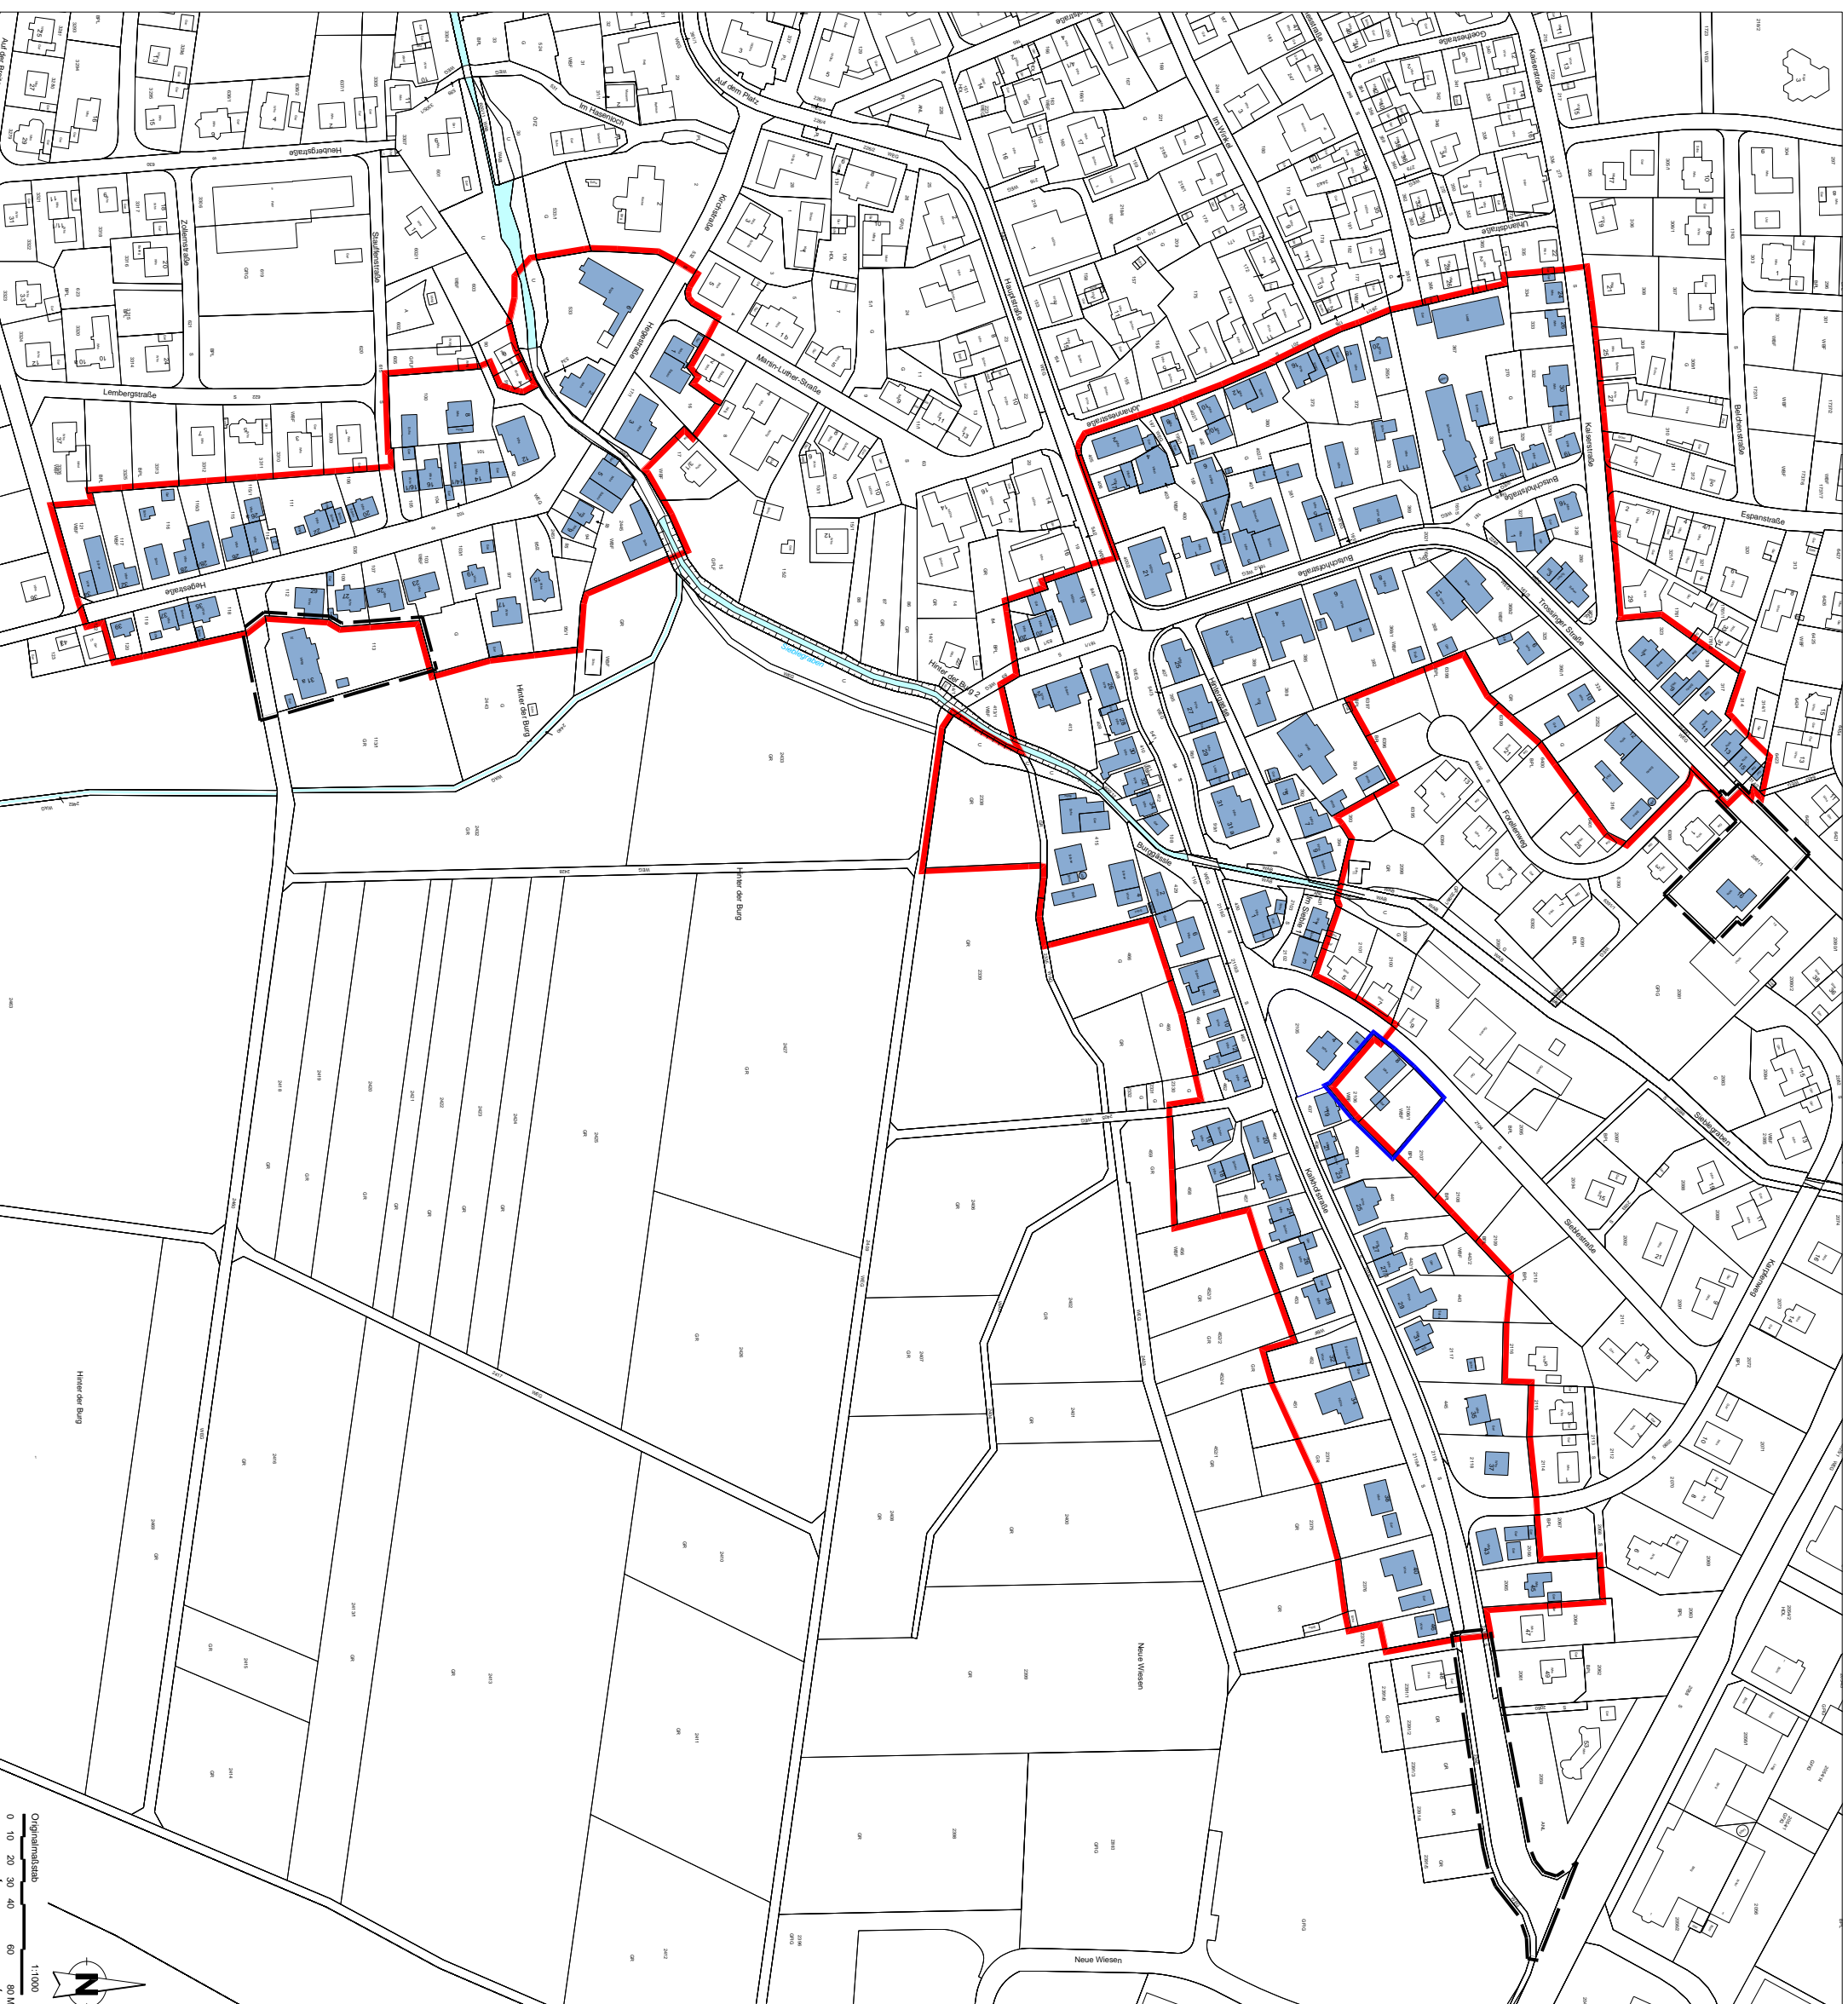
 Abgrenzung förmlich festgelegtes Sanierungsgebiet
"Ortskern II" ca. 11,50 ha

Satzungsbeschluss am 27.04.2017
Öffentliche Bekanntmachung am 11.05.2017

 1. Erweiterung des förmlich festgelegten Sanierungsgebiets
"Ortskern II" ca. 0,69 ha

Satzungsbeschluss am 11.10.2018
Öffentliche Bekanntmachung am 08.11.2018

 2. Erweiterung des förmlich festgelegten Sanierungsgebiets
"Ortskern II" ca. 0,14 ha



Gemeinde Tübingen

Städtebauliche Erneuerungsmaßnahme "Ortskern II"

FÖRMLICHE FESTLEGUNG

Hauptgeschäftsstelle
Stuttgart
Olgastraße 54
70182 Stuttgart

Projekt Nr. 83182
19.01.2021/ht