


Haus A

Haus B

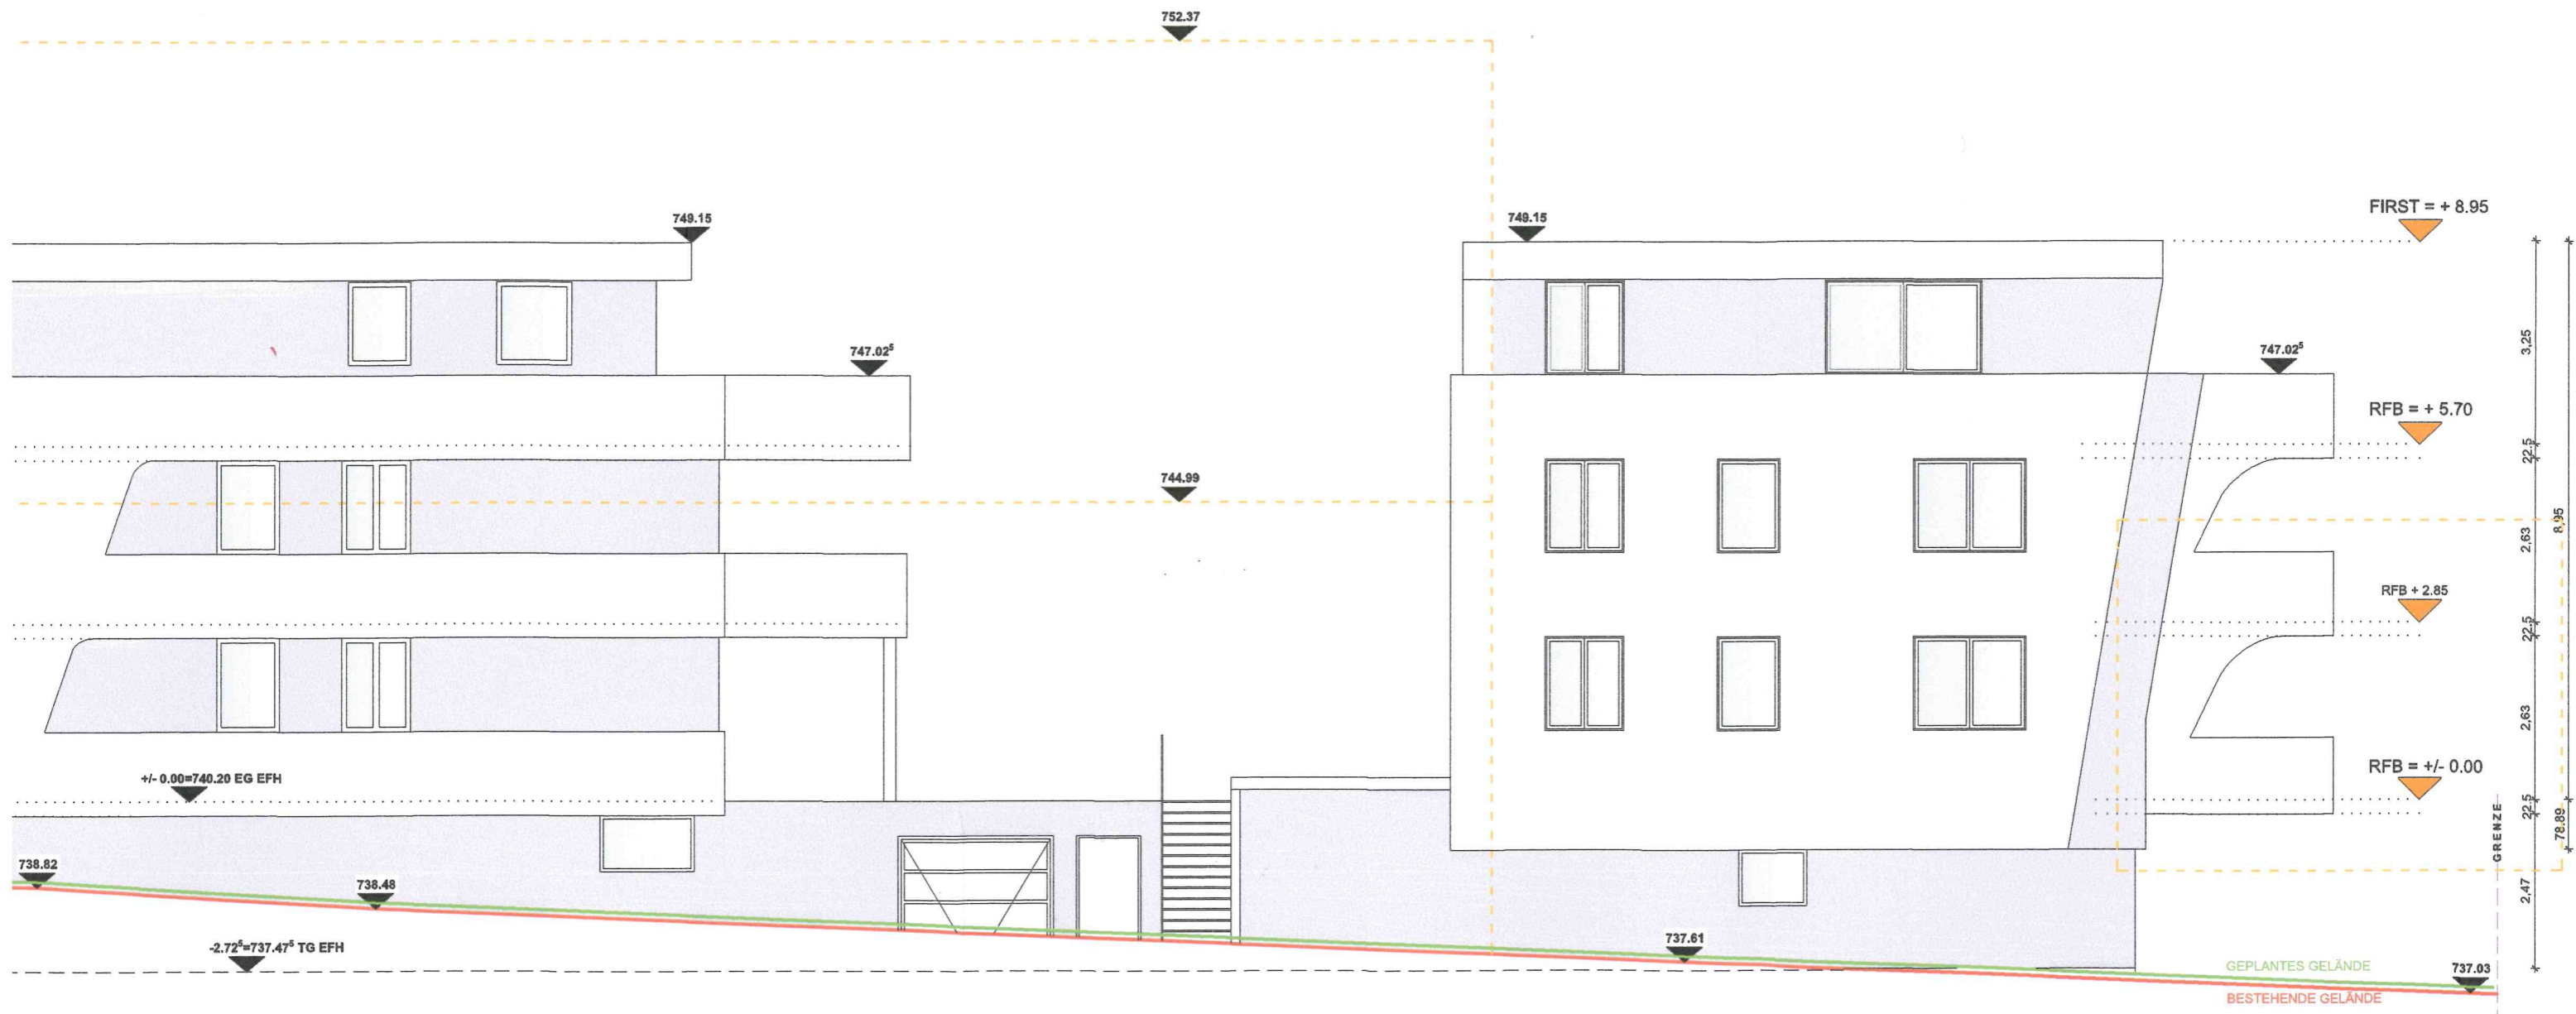

ANSICHT SÜD-WEST