


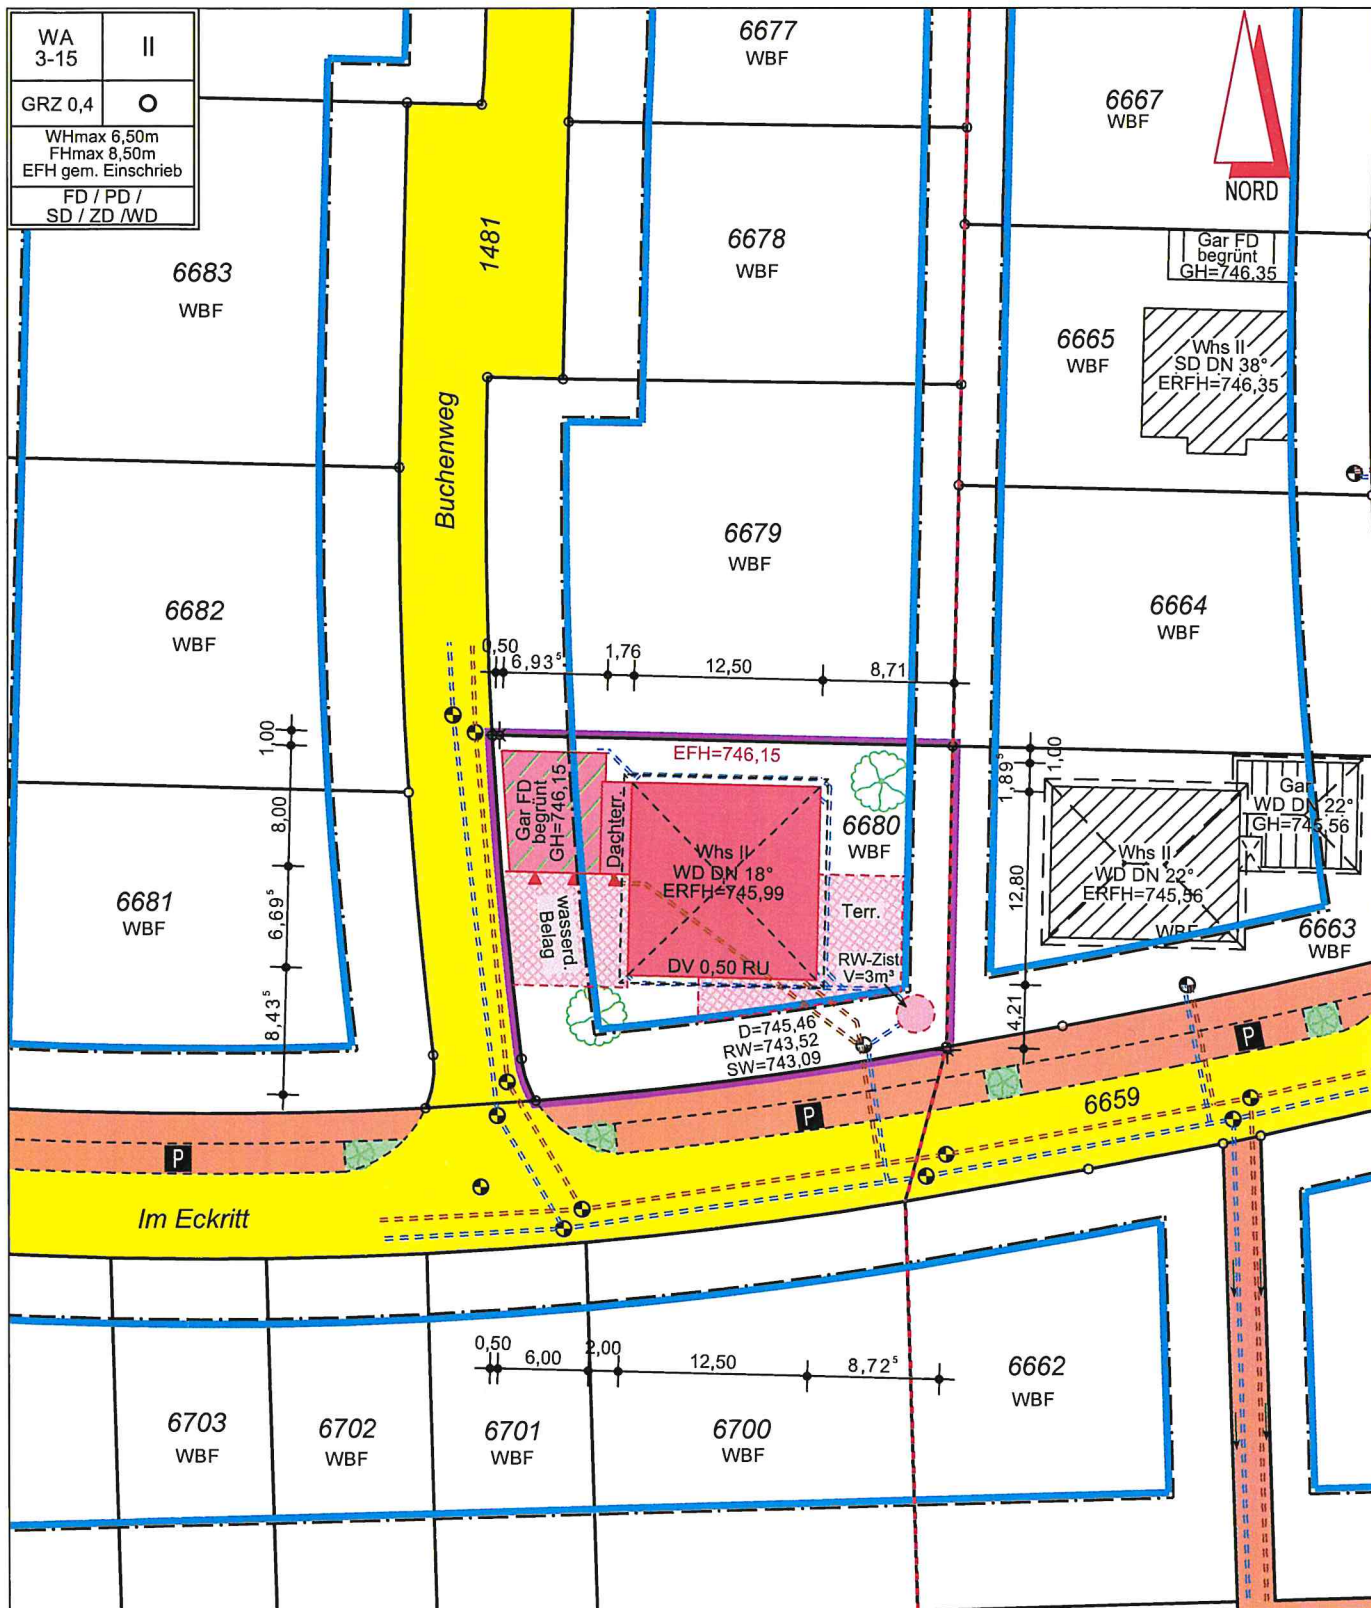

Lageplan  
zum Bauantrag gemäß §4 LBOVVO

1:500