



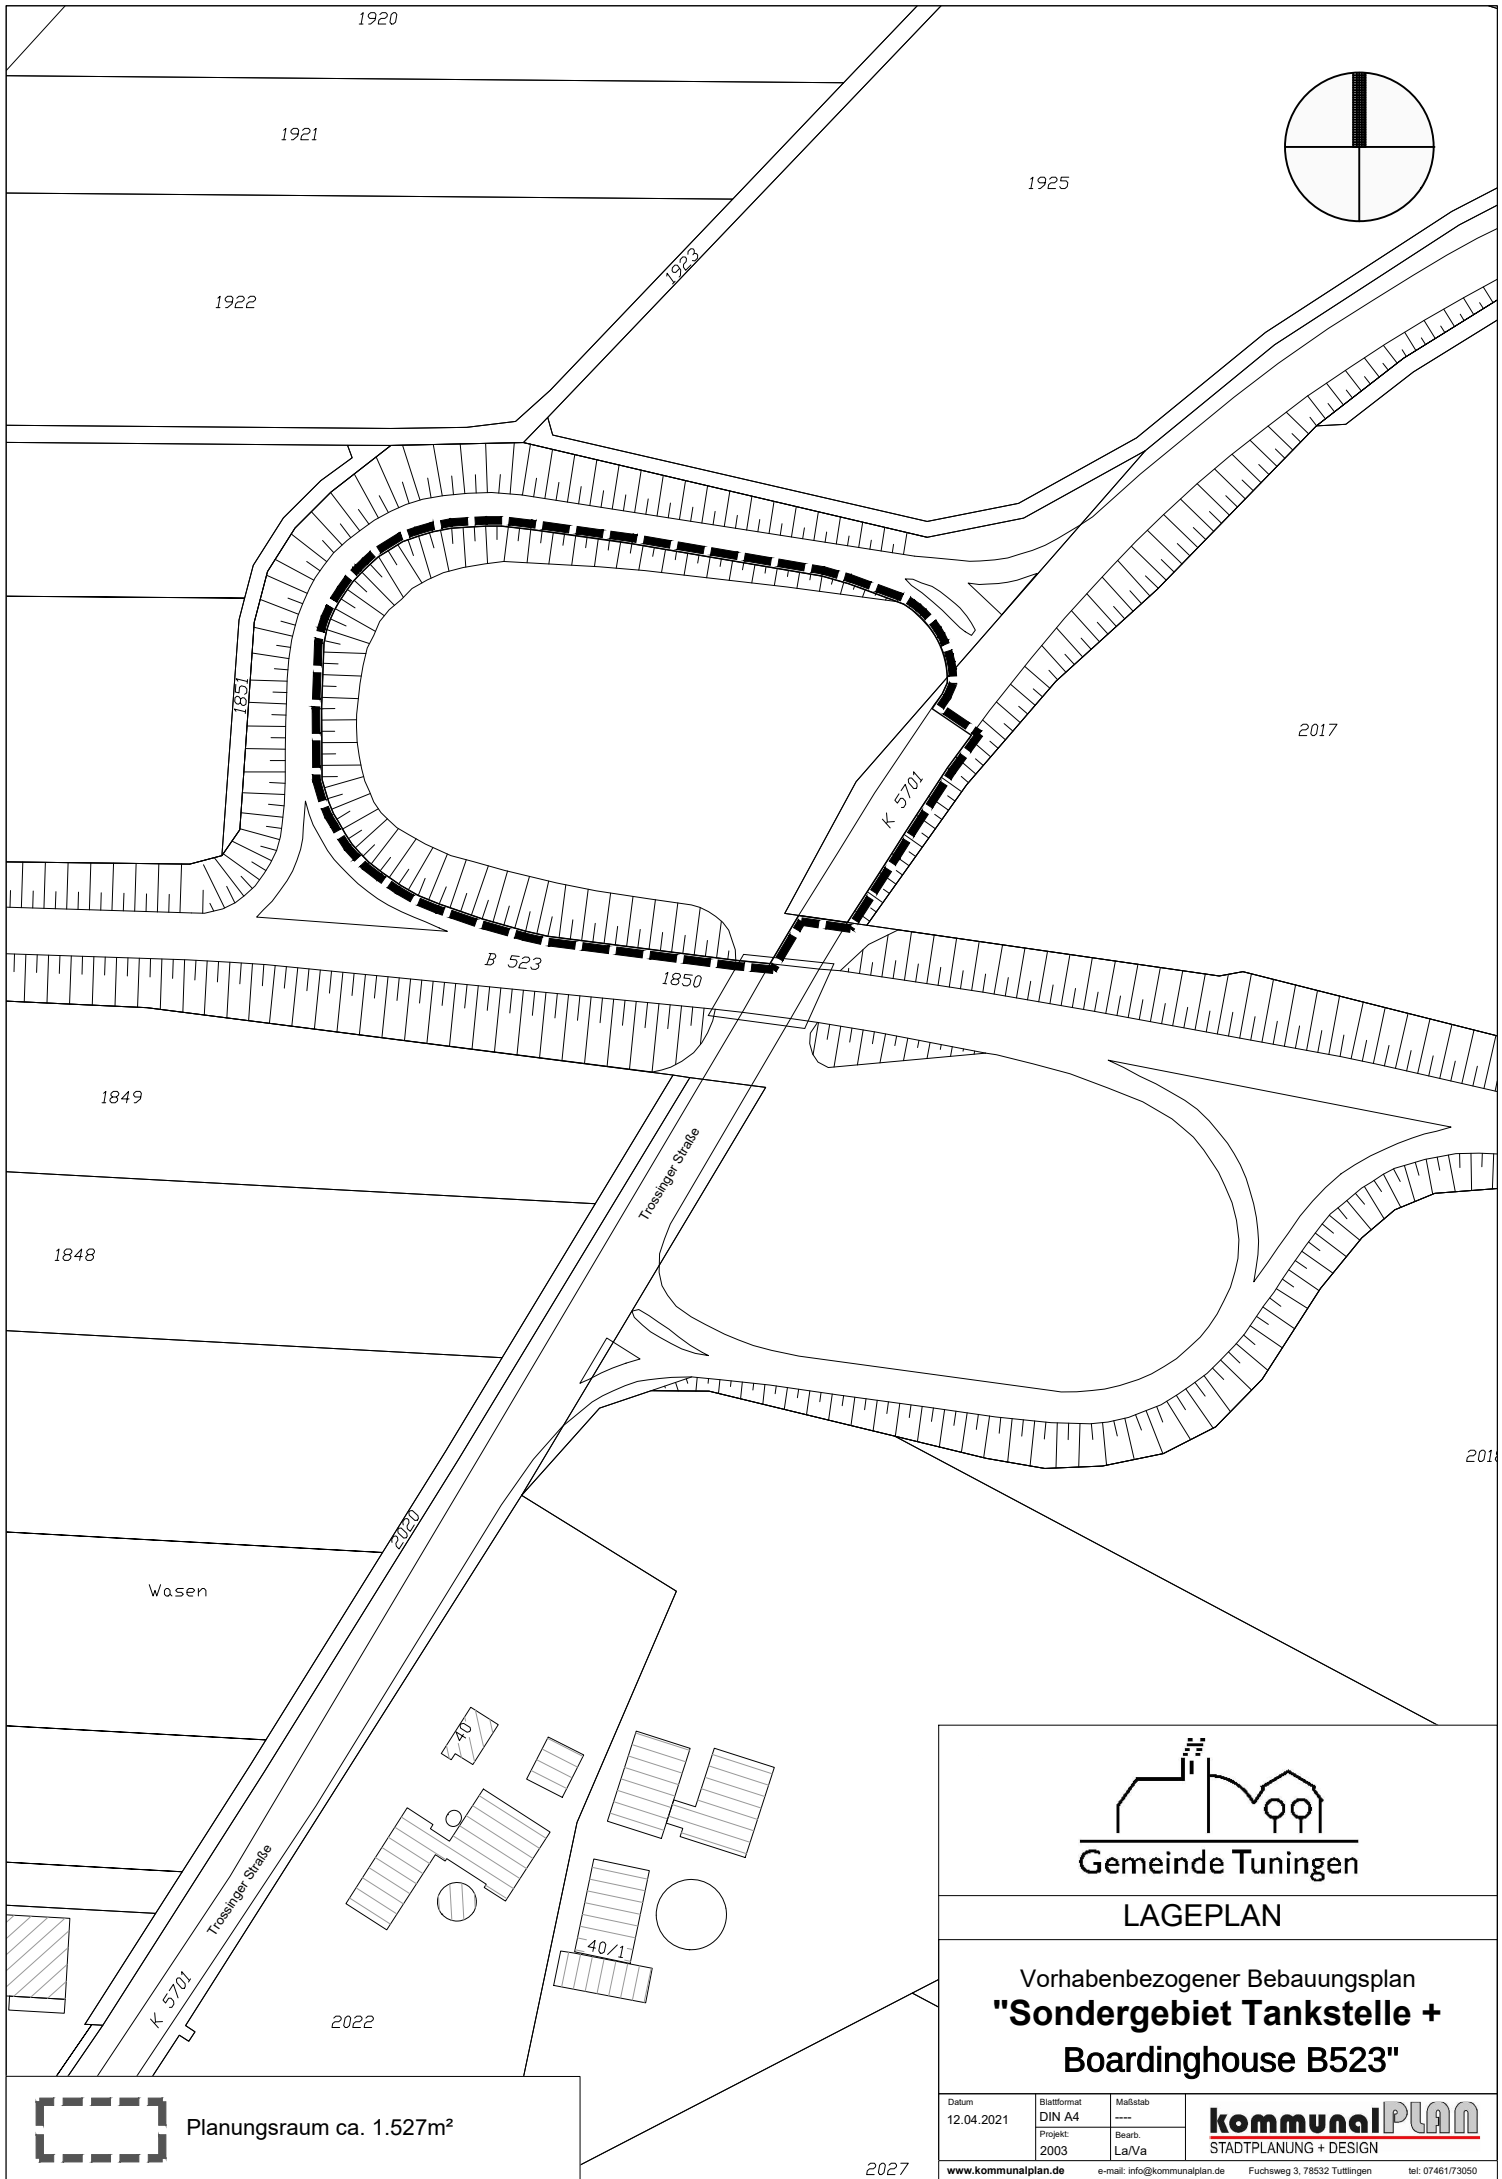

 Planungsraum ca. 1.527m²

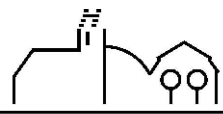

Gemeinde Tuningen

LAGEPLAN

Vorhabenbezogener Bebauungsplan
**"Sondergebiet Tankstelle +
Boardinghouse B523"**

Datum 12.04.2021	Blattformat DIN A4	Maßstab ---
Projekt 2003	Bearb. La/Va	

kommunalPLAN
STADTPLANUNG + DESIGN

www.kommunalplan.de e-mail: info@kommunalplan.de Fuchsweg 3, 78532 Tuttlingen tel: 07461/73050