
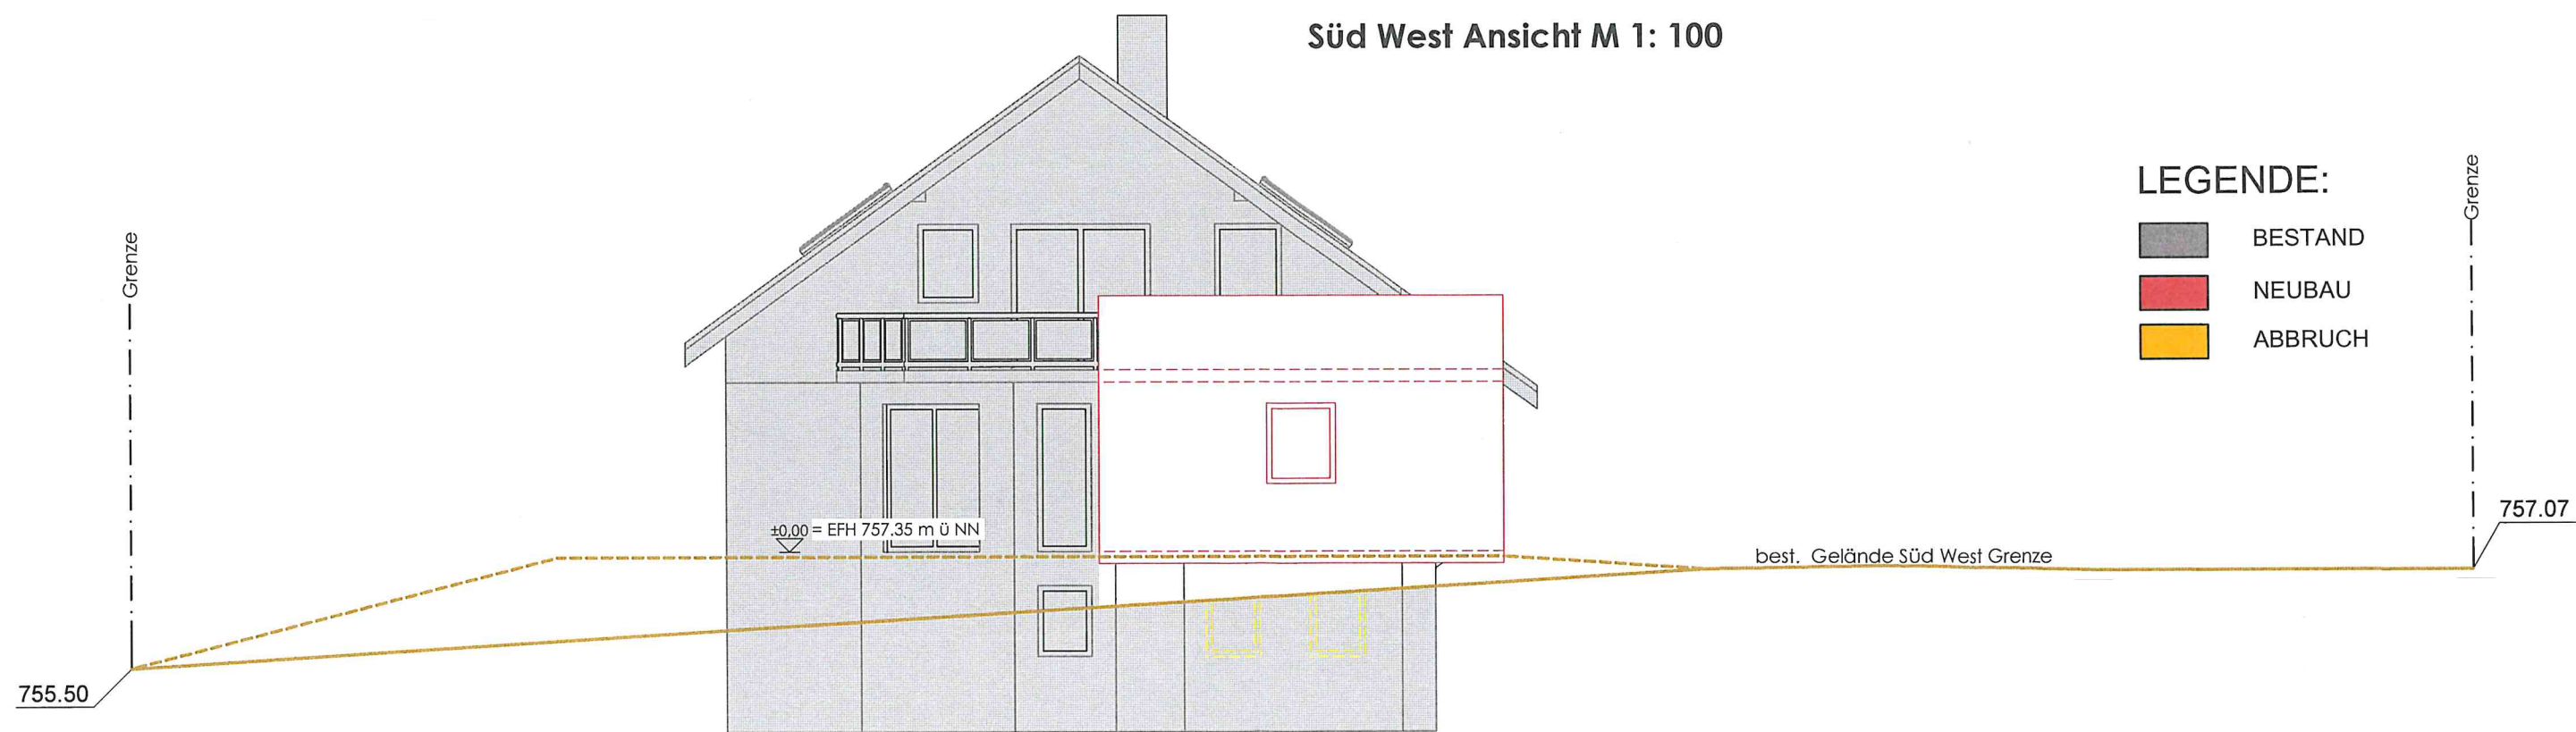


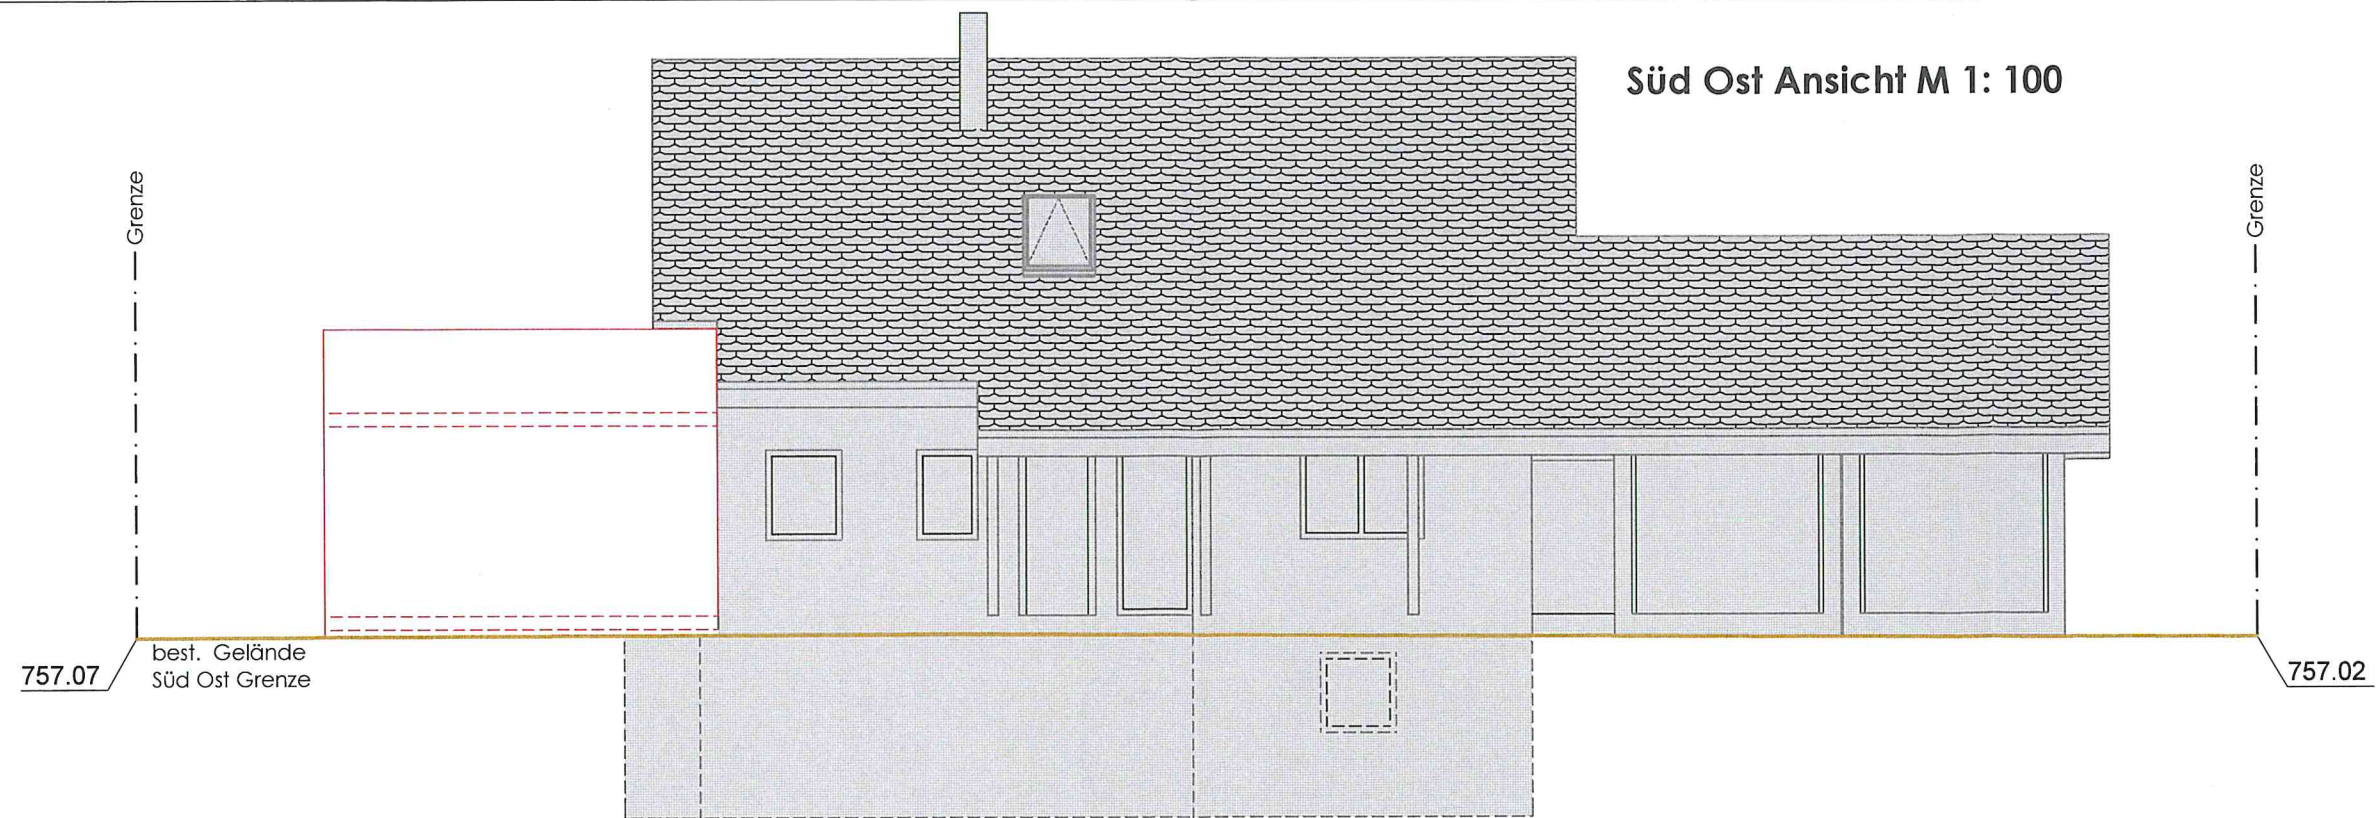

LEGENDE:

- BESTAND
- NEUBAU
- ABBRUCH