


Die dargestellte Entwässerung ist lediglich eine Systementwässerung.
Die genaue Lage, Höhe und Art des Einbaues werden im Rahmen der Ausführungsplanung geklärt.

Abkürzungen
Entwässerungsobjekte

BW	Badewanne
DU	Dusche
SP	Spüle
SPM	Spülmaschine
WB	Waschbecken
WC	Wasserklosett
Bl	Bidet
WM	Waschmaschine

Dacheindeckung:
Engoblierte Flachdachpfannen
oder eingefärbtes Eternit
Dachneigung: 35,0°

Maße in 2.30 m

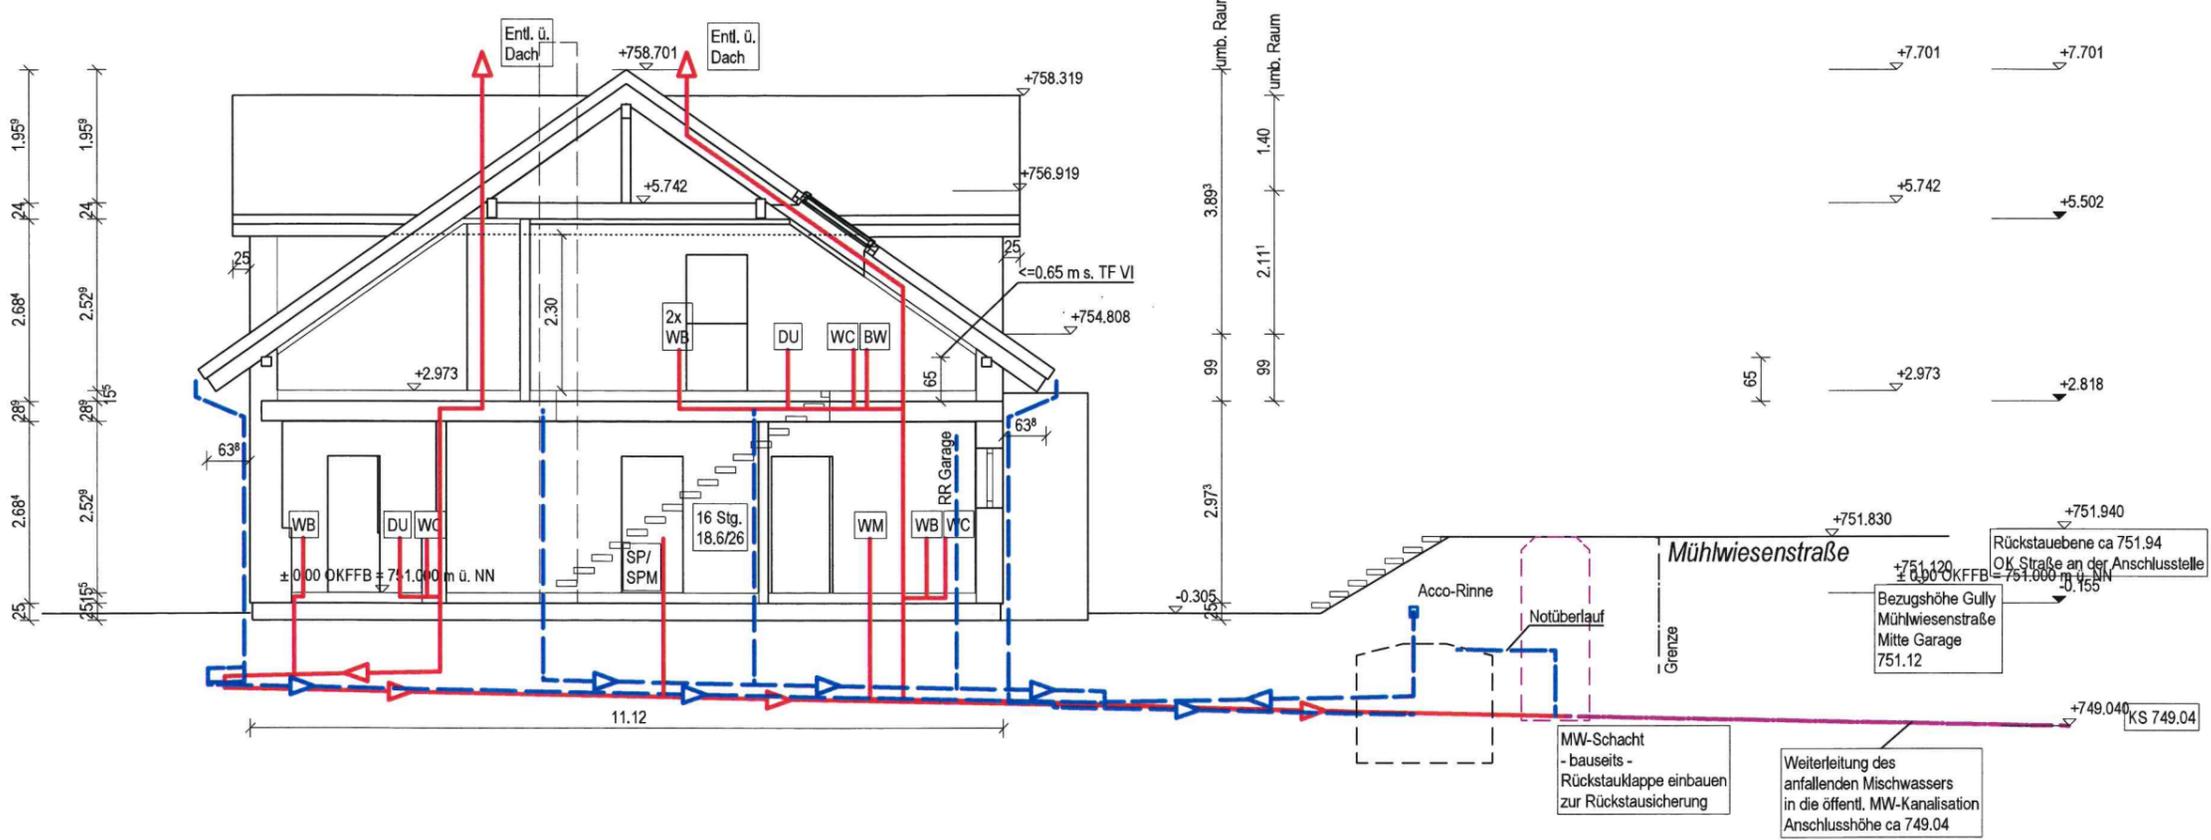

Streifenfundamente und Bodenplatte nach Angabe Baufirma.
Die Medienführung erfolgt durch die Bodenplatte mittels Leerrohr oder Mehrsparteneinführung. Die Lage ist vor Baubeginn durch den Bauherren mit den Versorgern festzulegen.
Fundamentierender im Bereich Elektroähler für Potentialausgleich einbauen.

Entwässerungsobjekte und Entwässerungsleitungen unterhalb der Rückstauenebene sind gegen Rückstau zu sichern.
Die erdverlegten Leitungen für Trinkwasser, Schmutzwasser und Regenwasser sind frostfrei zu verlegen.
Die möglichen Einbindehöhen sowie die Ausführung sind vor Baubeginn von der Baufirma vor Ort festzulegen bzw. neu festzulegen.