



von Ost

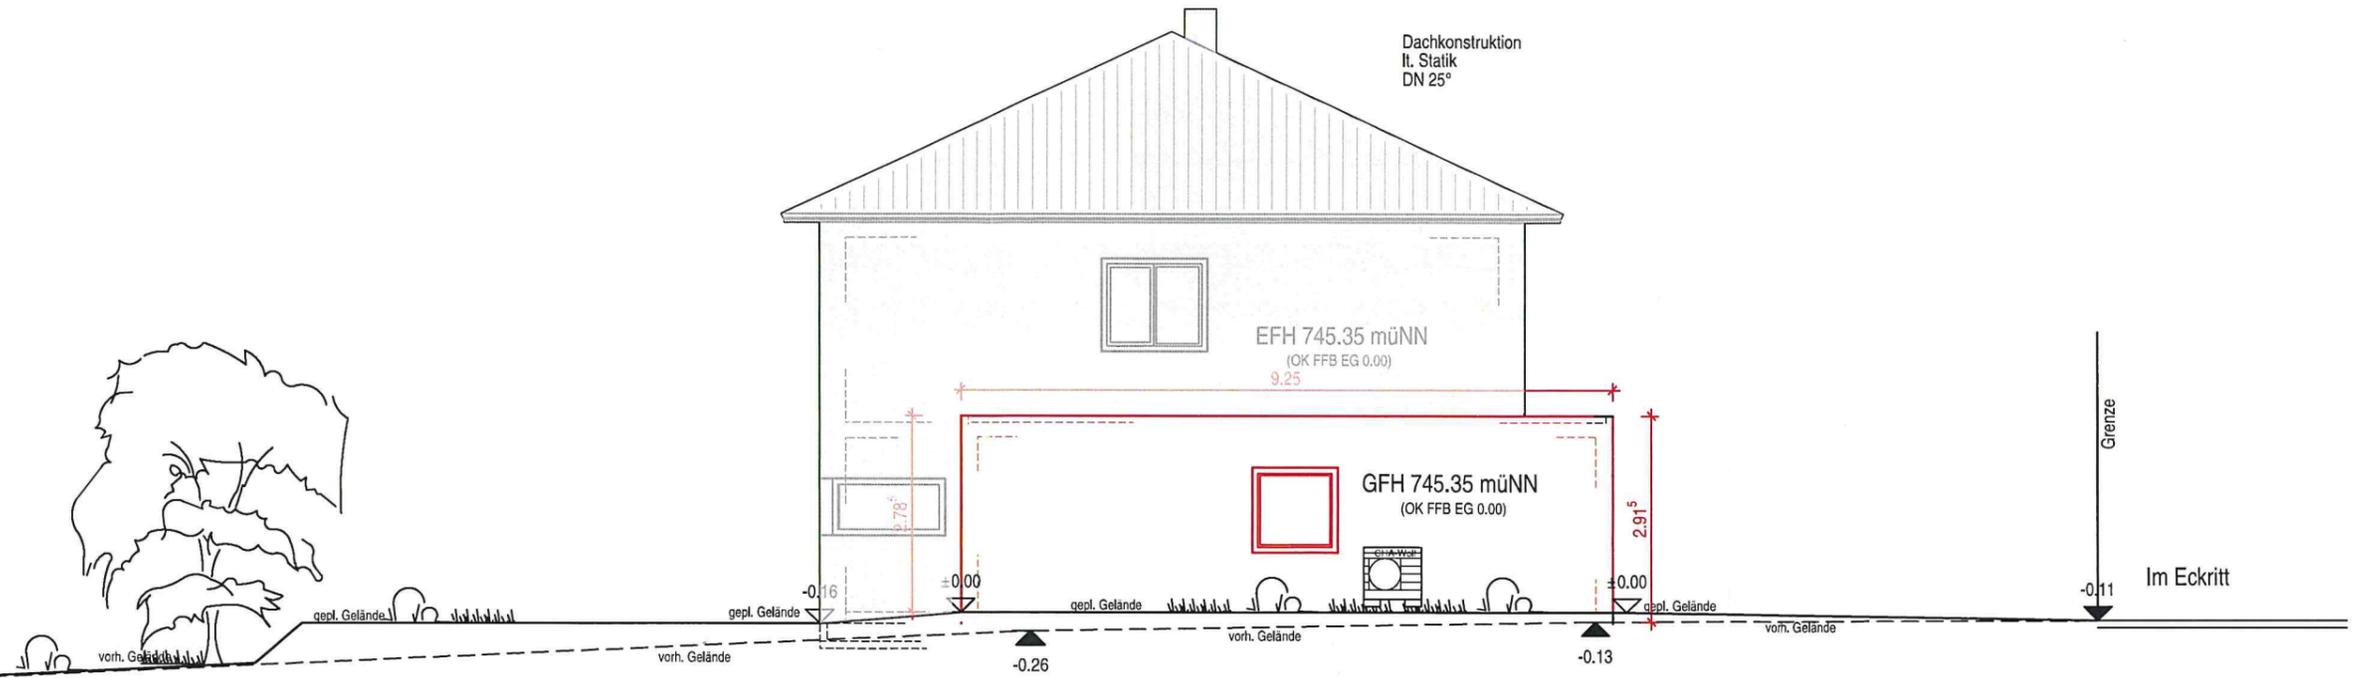

von Nord

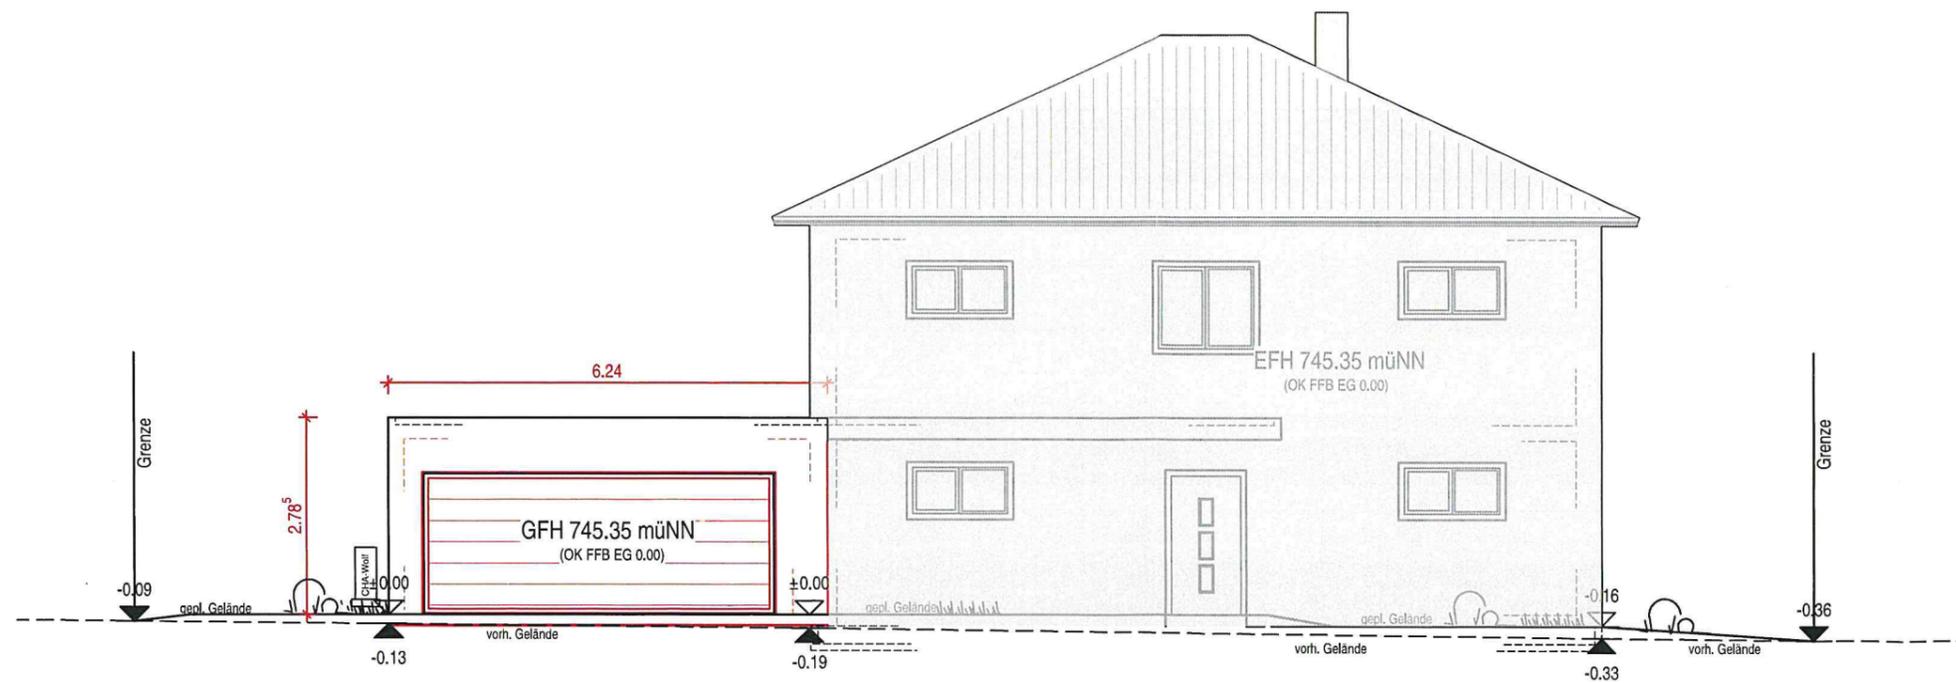

Neubau einer
Garage

B.-Plan: "Ecktritt"
Landkreis: Schwarzwald-Baar
Gemeinde: Tuningen
Gemarkung: Tuningen
Flst. Nr.: 6661

Bauherr:

Planer:

02 Ansicht Nord u. Ost 1/100

Dieser Plan ist urheberrechtlich geschützt und darf nicht ohne schriftliches Einverständnis der Urheber kopiert werden.