


Landkreis: Schwarzwald-Baar
 Gemeinde: Tuningen
 Gemarkung: Tuningen

Lageplan - zeichnerischer Teil
 zum Bauantrag

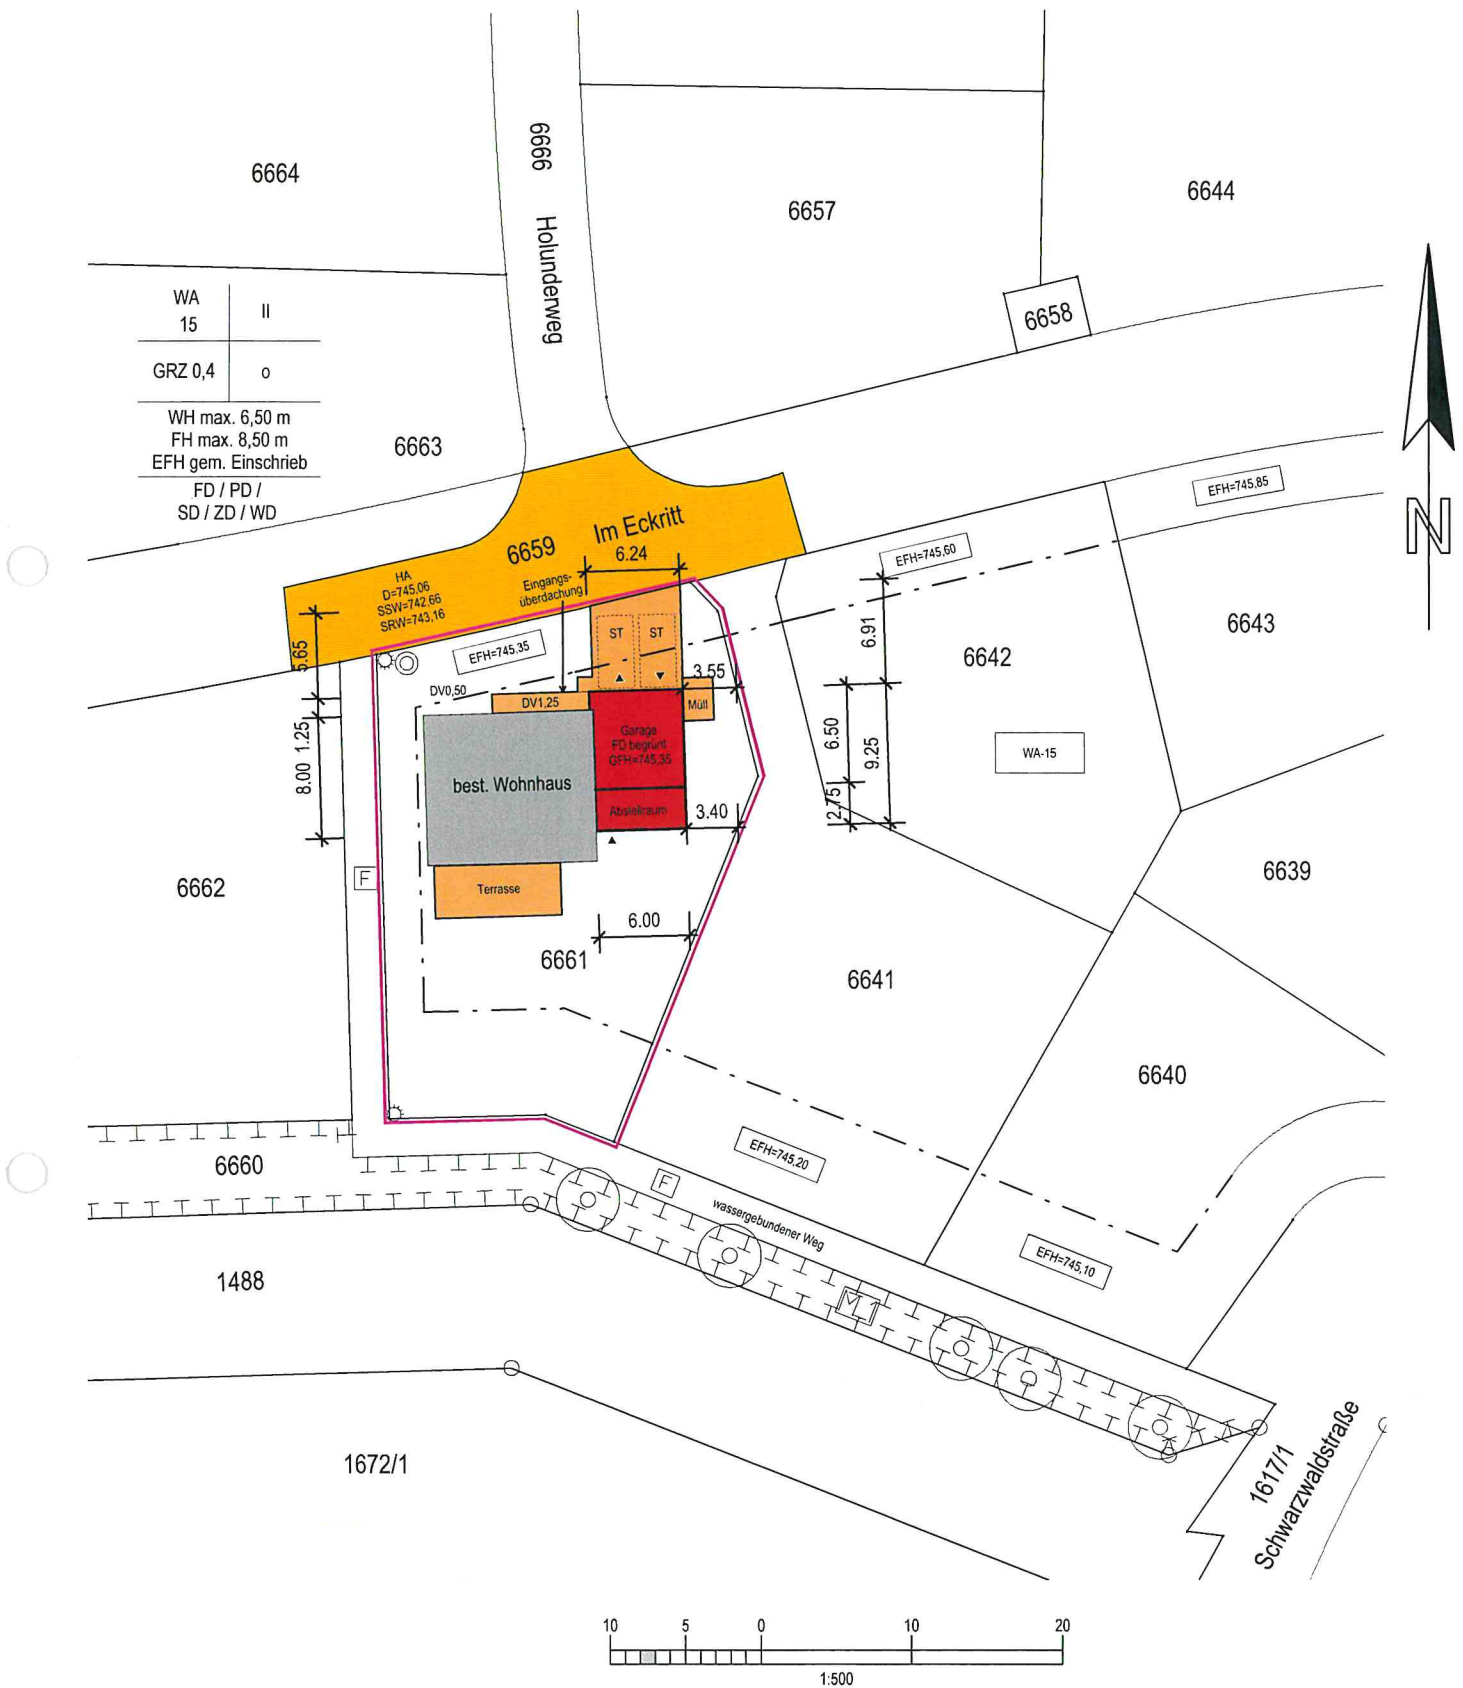

Auszug aus dem Liegenschaftskataster und
 Einzeichnung nach §4 (3) und (4) LBOVVO.

Maßänderungen sind dem Planfertiger mitzu-
 teilen. Weitere, über die lt. §4 (10) LBOVVO
 darzustellende Versorgungsleitungen sind bei
 den zuständigen Stellen zu erfragen.