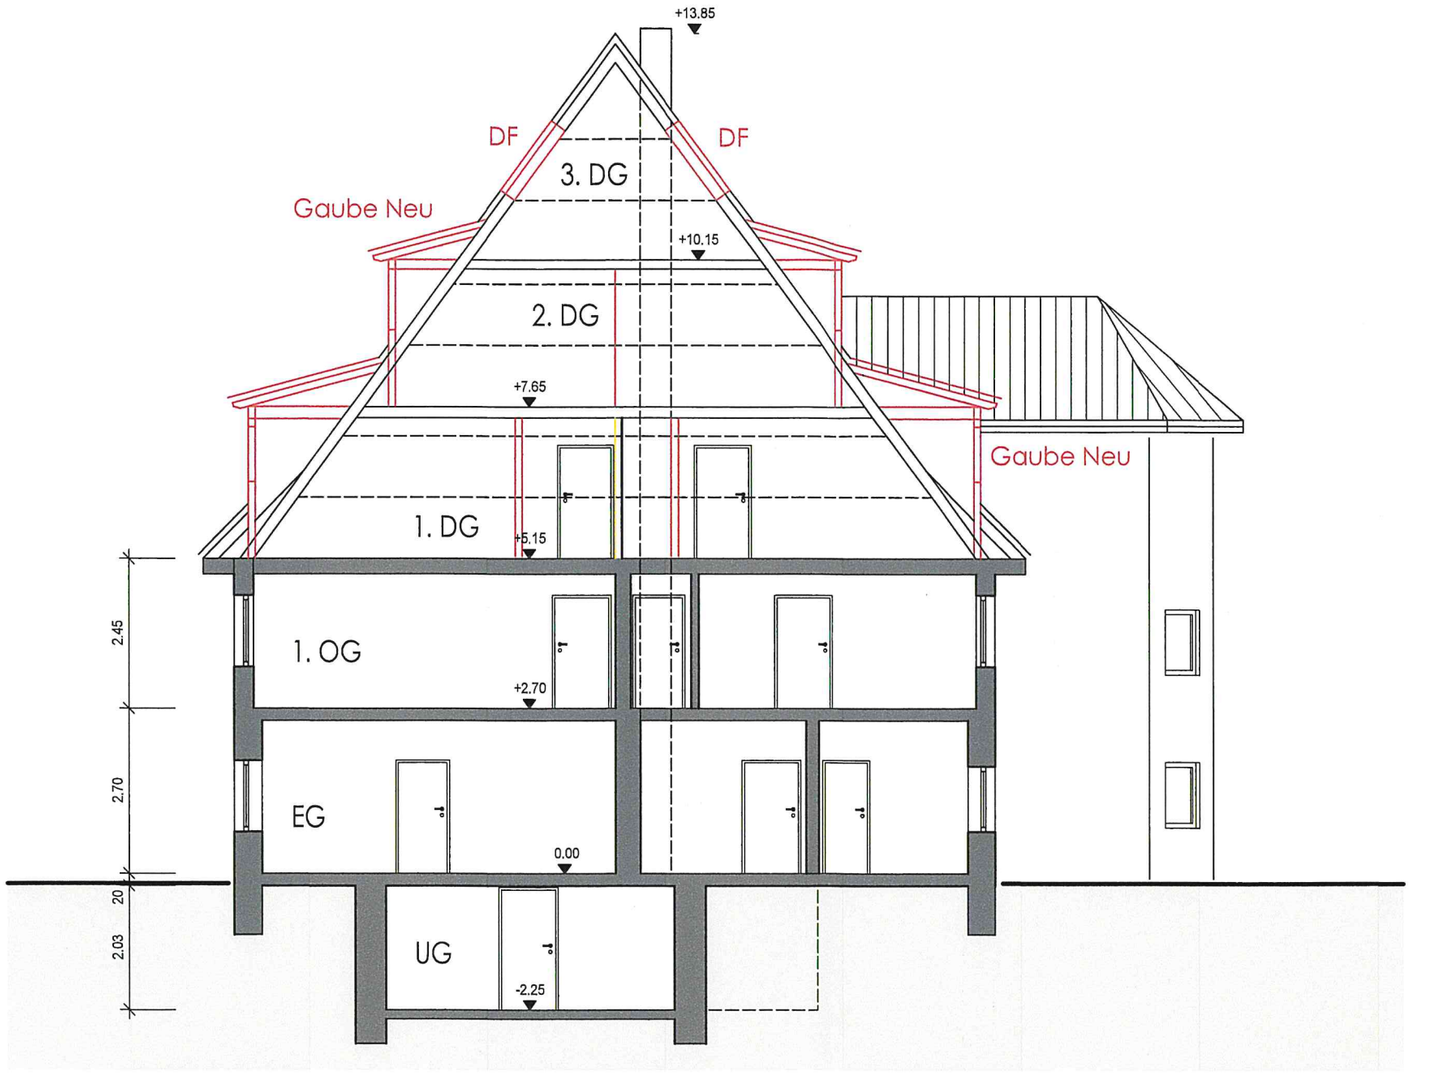

SCHNITT A-A

Legende

- Bestand
- Abbruch
- Mauerwerk neu
- Holzbau neu
- Stahlbeton neu

STATUS	**Baugesuch**
PROJEKT	Umbau und Erweiterung eines Wohnhauses Bergstr. 4, 78609 Tuningen
AUFTRAG-GEBER	
ARCHITEKT	
ZEICHNUNG	Schnitt A-A
DATUM	30.09.2021 M 1:100