


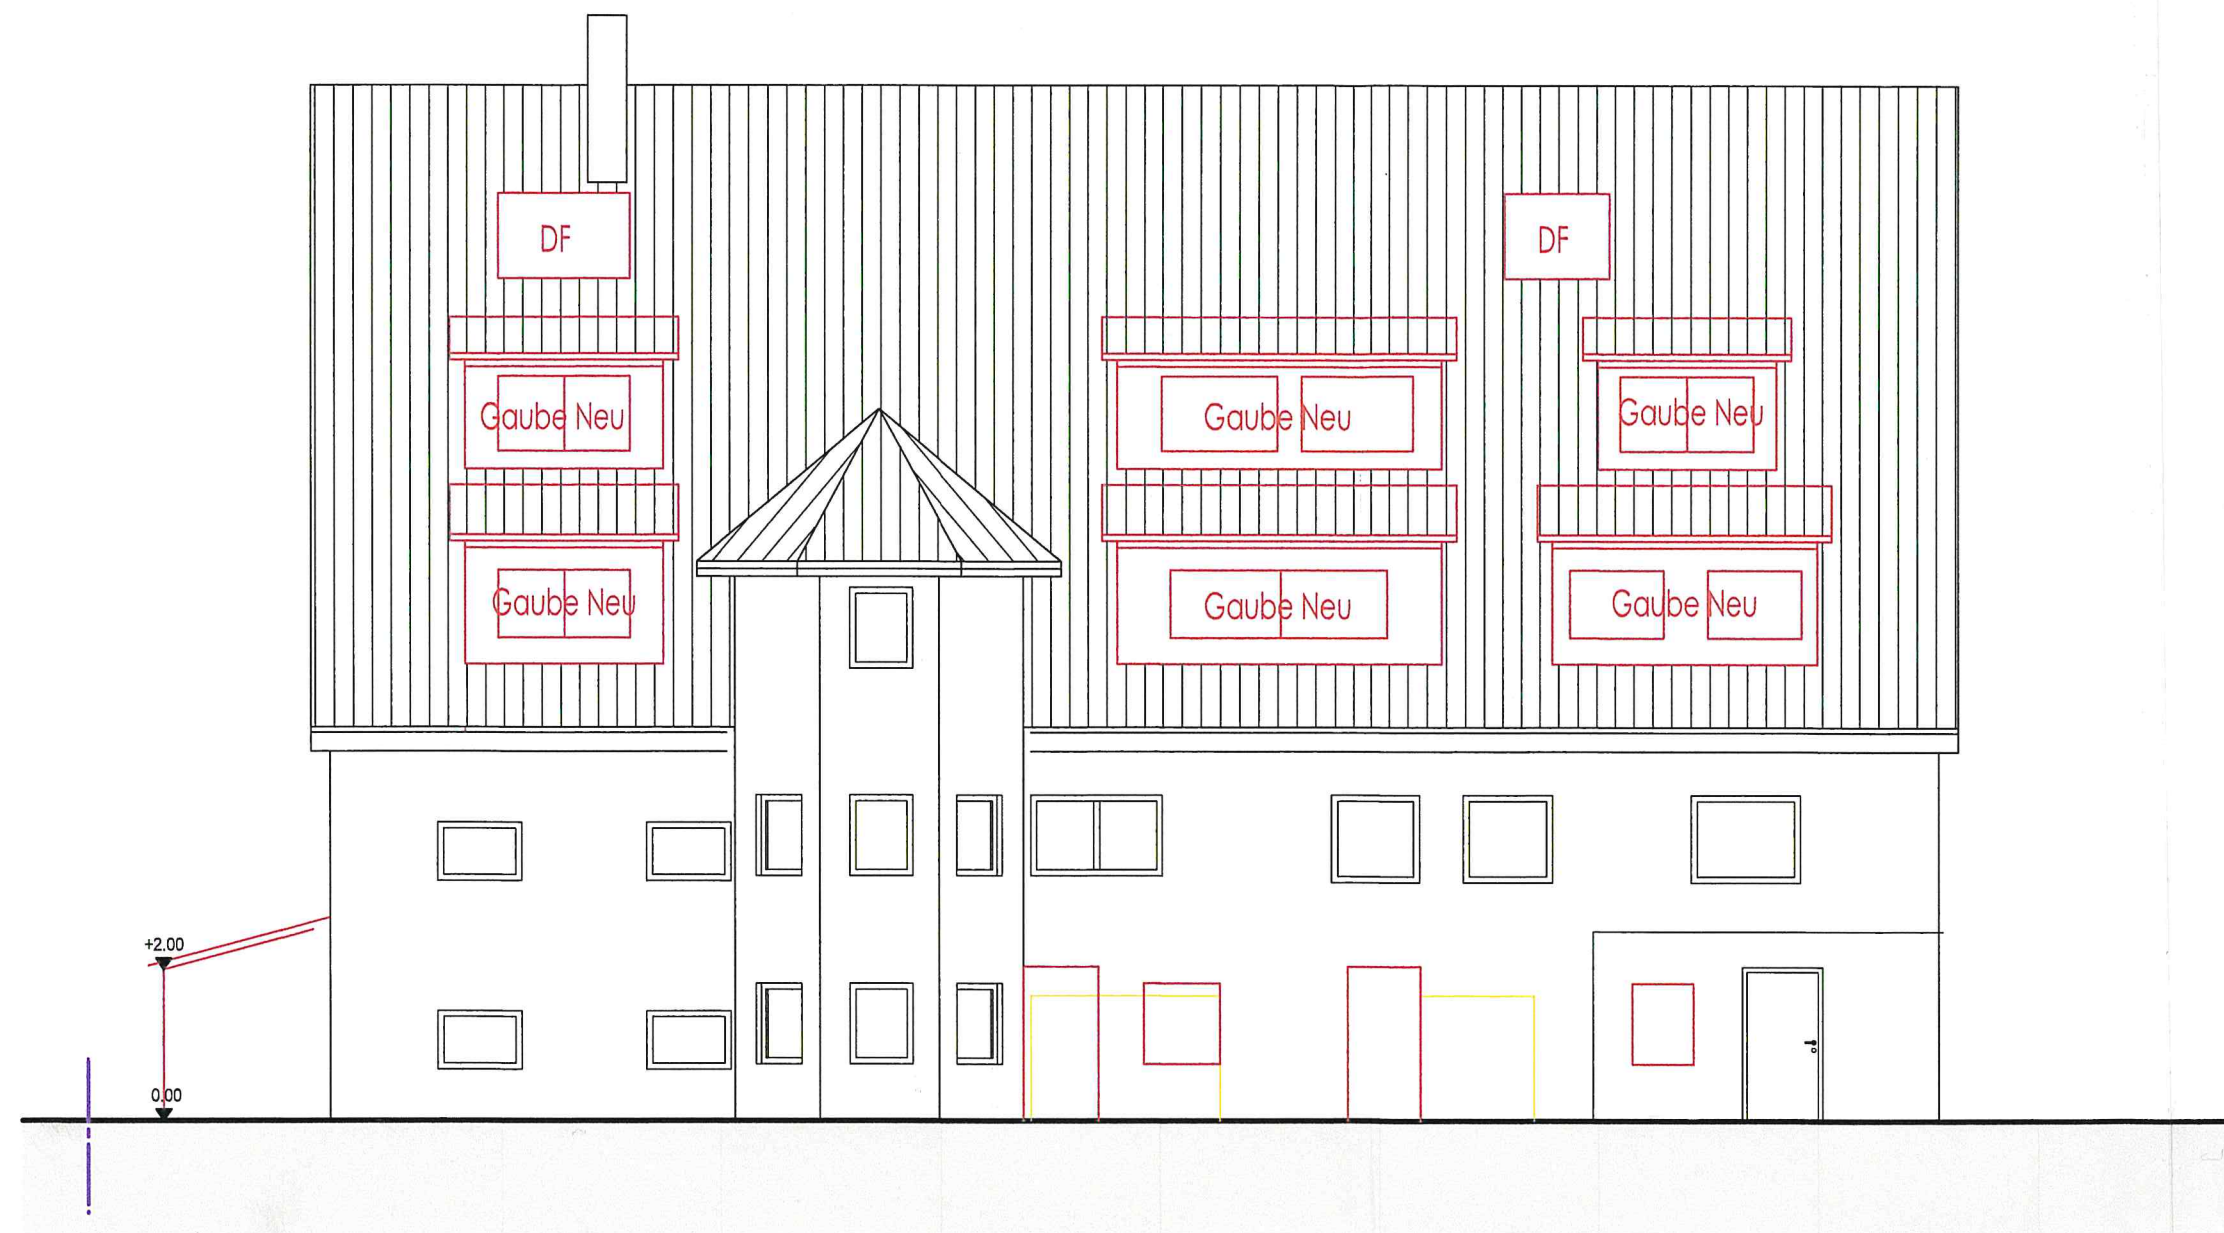

ANSICHT NORDOSTEN

Legende	Bestand Abbruch Mauerwerk neu Holzbau neu Stahlbeton neu
STATUS	Baugesuch
PROJEKT	Umbau und Erweiterung eines Wohnhauses Bergstr. 4, 78609 Tuningen
AUFTRAG- GEBER	
ARCHITEKT	
ZEICHNUNG	Ansicht Nordosten
DATUM	30.09.2021 M 1:100