


Ansicht West

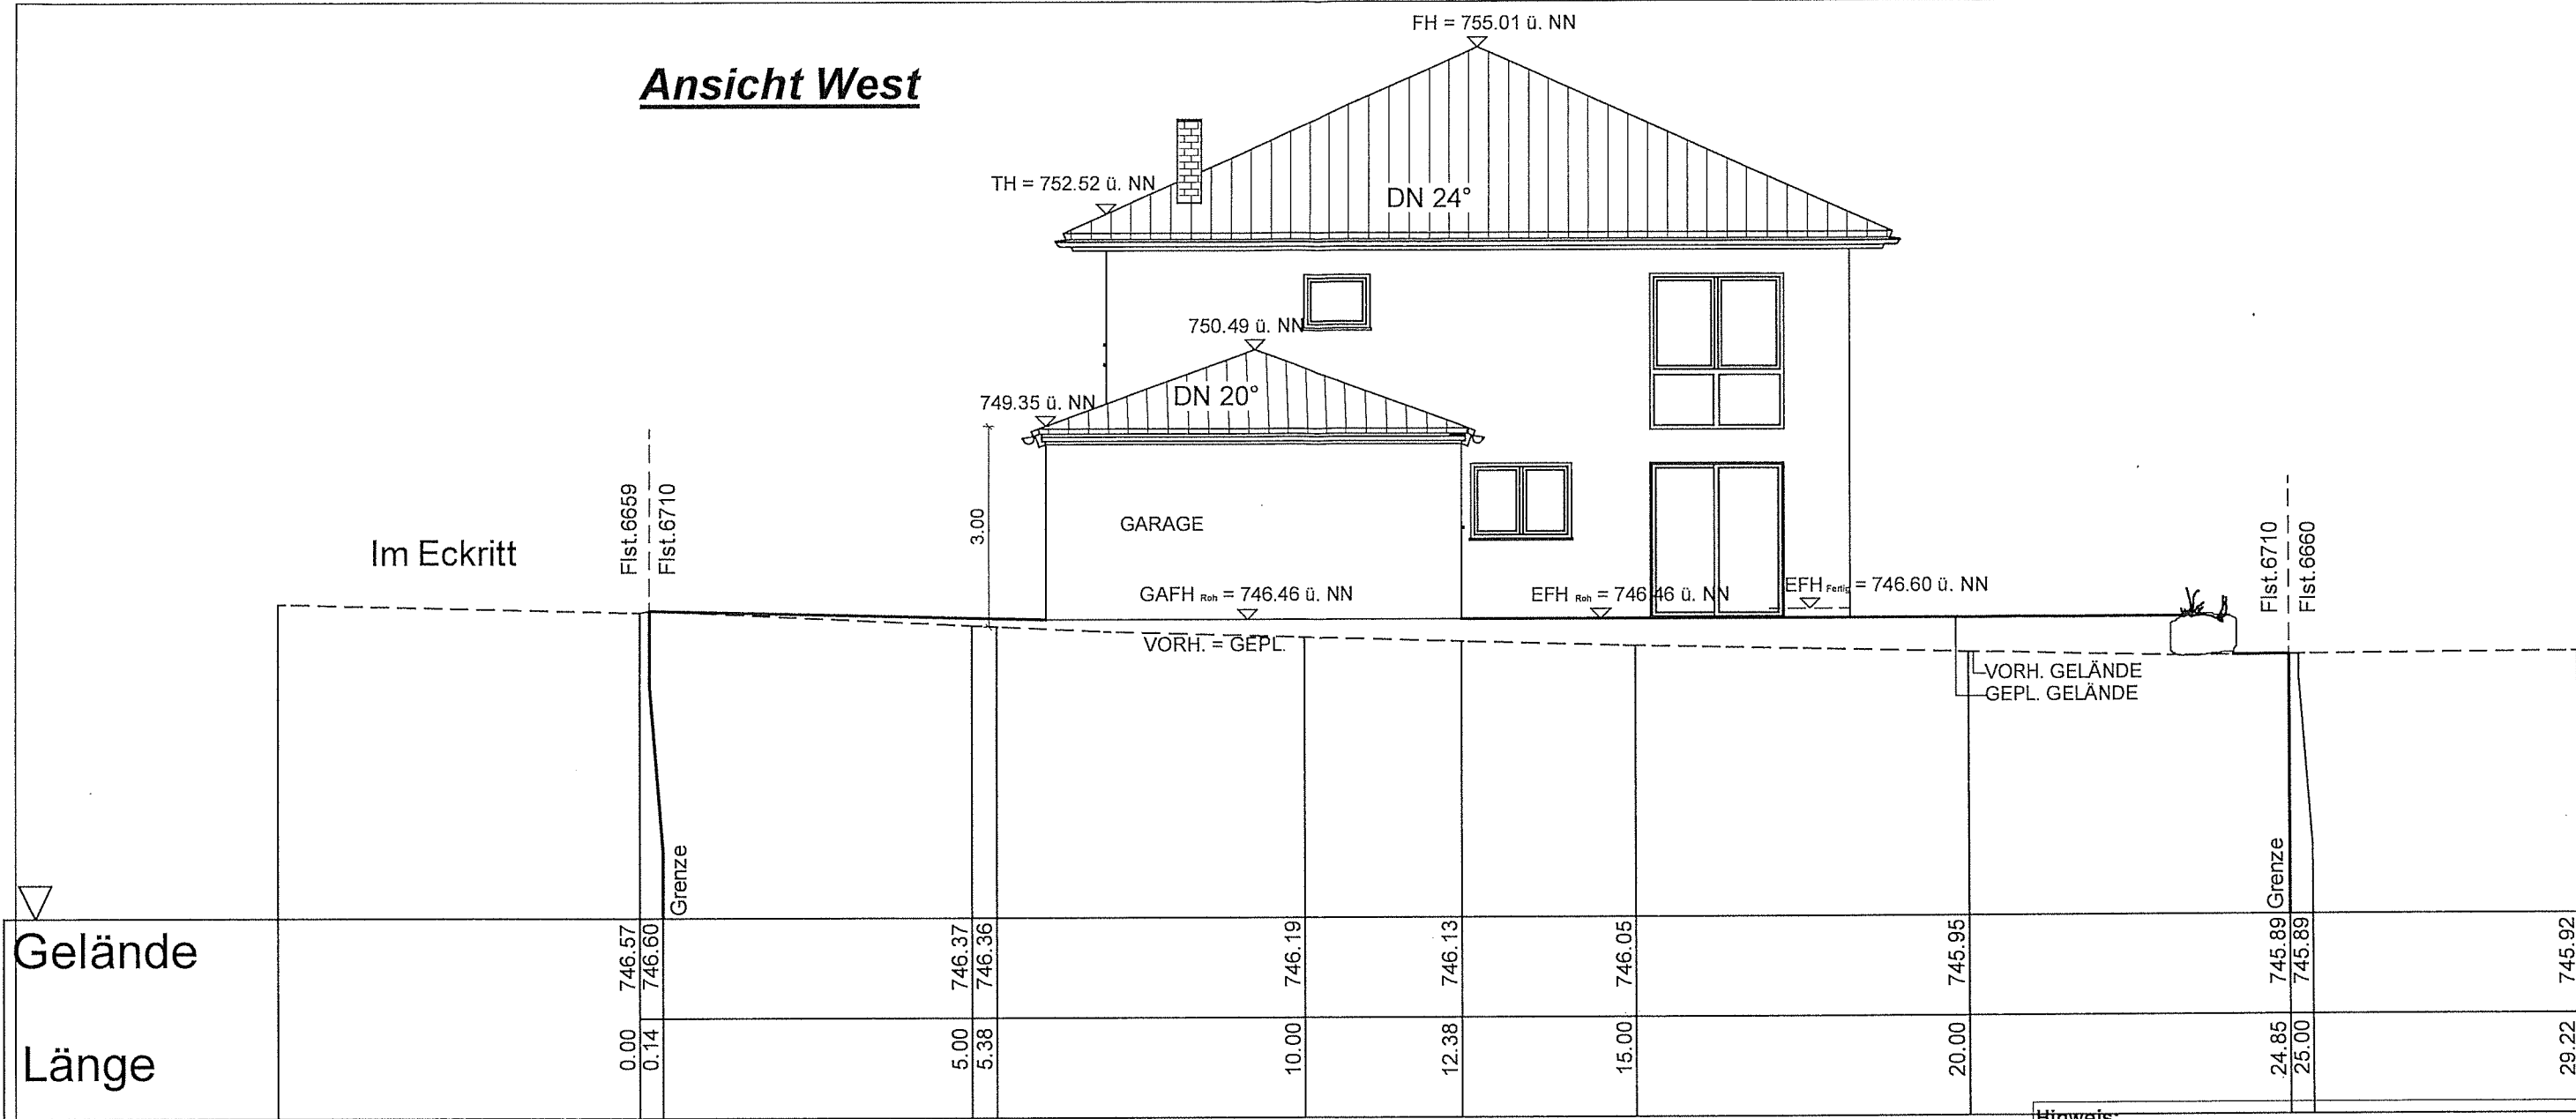


Schnitt 1

Hinweis:
Die Ausstattung richtet sich ausschließlich nach der BLB. Bidets, Urinale, Doppelwaschbecken, Hebeanlagen, Rückstauklappen, Schiebetüren, Küchen/Möbel usw. sind, wenn nicht ausdrücklich im Bauvertrag genannt, nicht im Hauspreis enthalten und werden nach der Bamusterung nach Wunsch angeboten.

Die Fensteranlagen in Haustechnikraum, Kellerfenster, Treppenhaus, Windfang, Luftraum enthalten keine Rollläden.

⊗ - Leuchten

Ansicht Nord

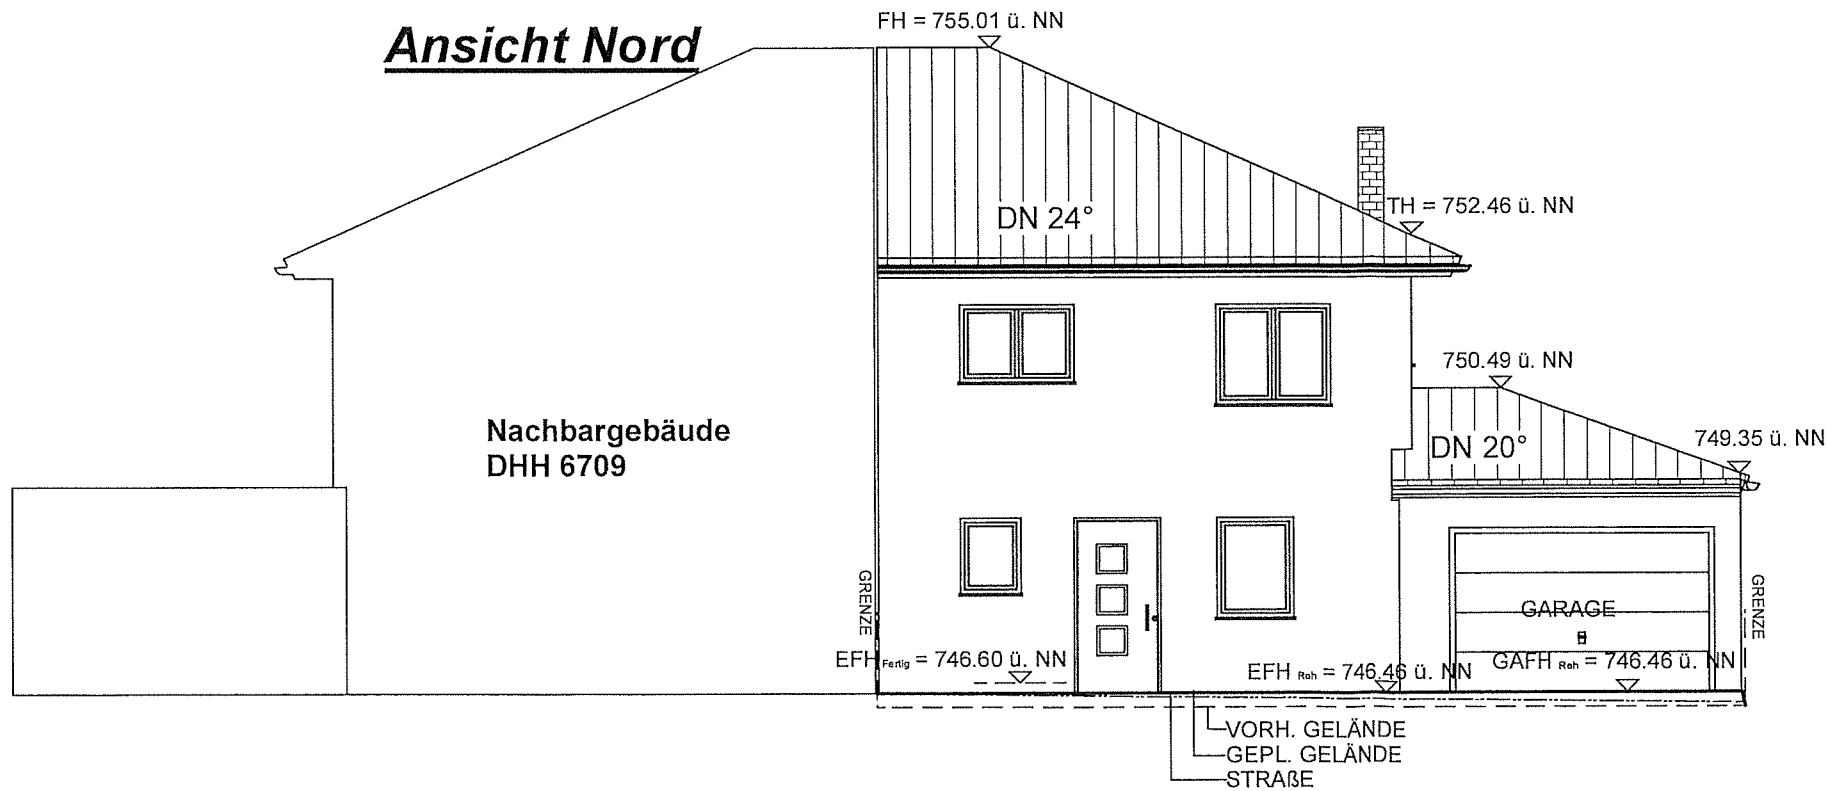

Ansicht 1