



von Nord

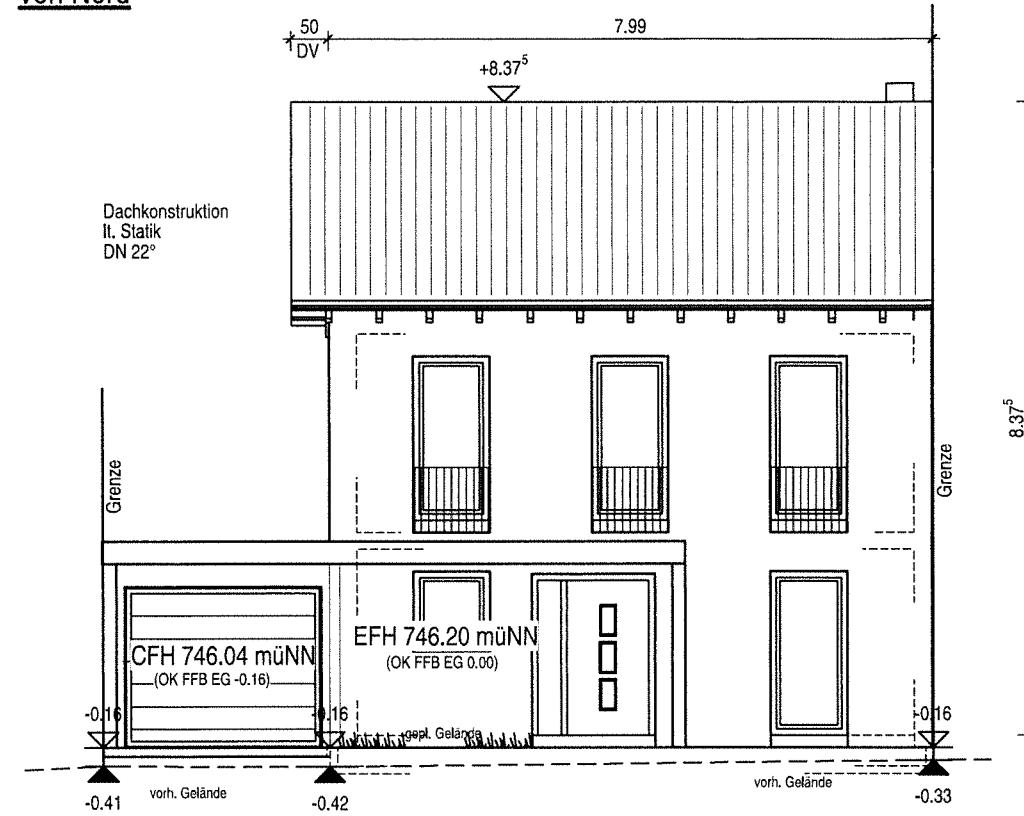

von Ost

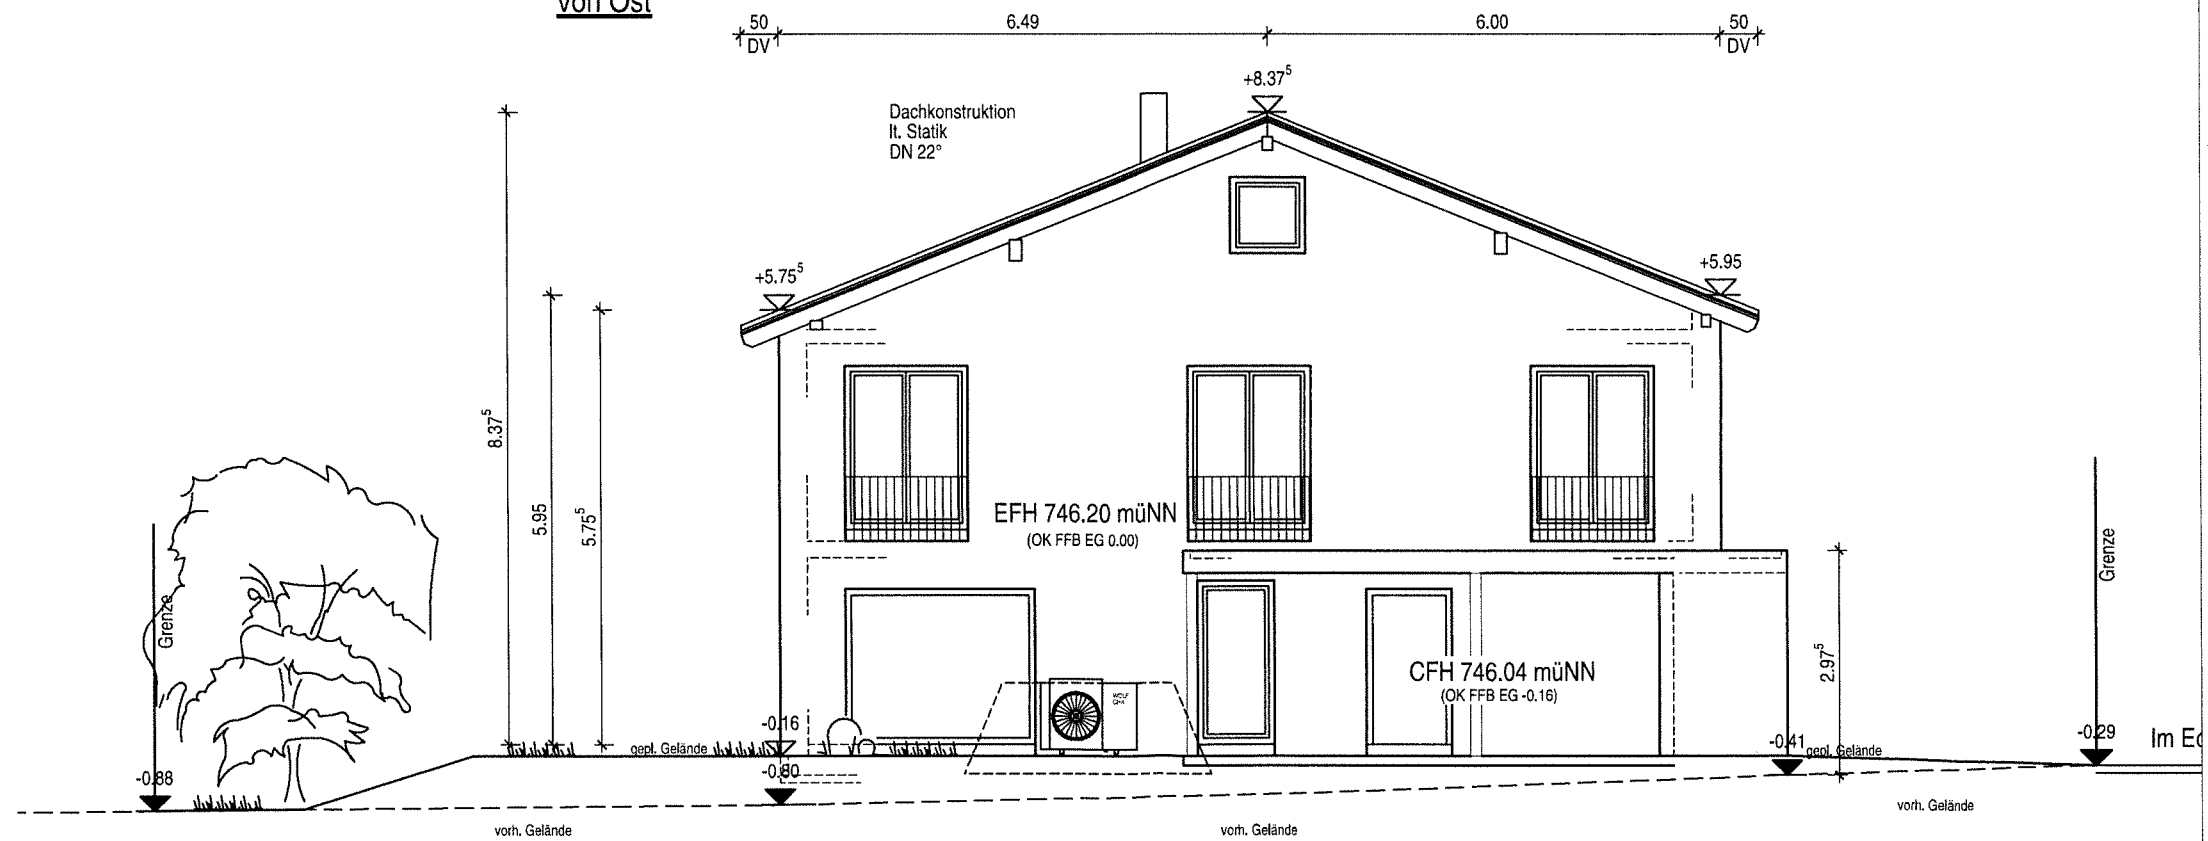

Neubau einer
Doppelhaushälfte
mit Garage

B.-Plan: "Im Eckritt"
Landkreis: Schwarzwald-Baar
Gemeinde: Tuningen
Gemarkung: Tuningen
Flst. Nr.: 6705

04 Ansicht Nord u. Ost 1/100

Dieser Plan ist urheberrechtlich geschützt und darf nicht ohne schriftliches Einverständnis der Urheber kopiert werden.