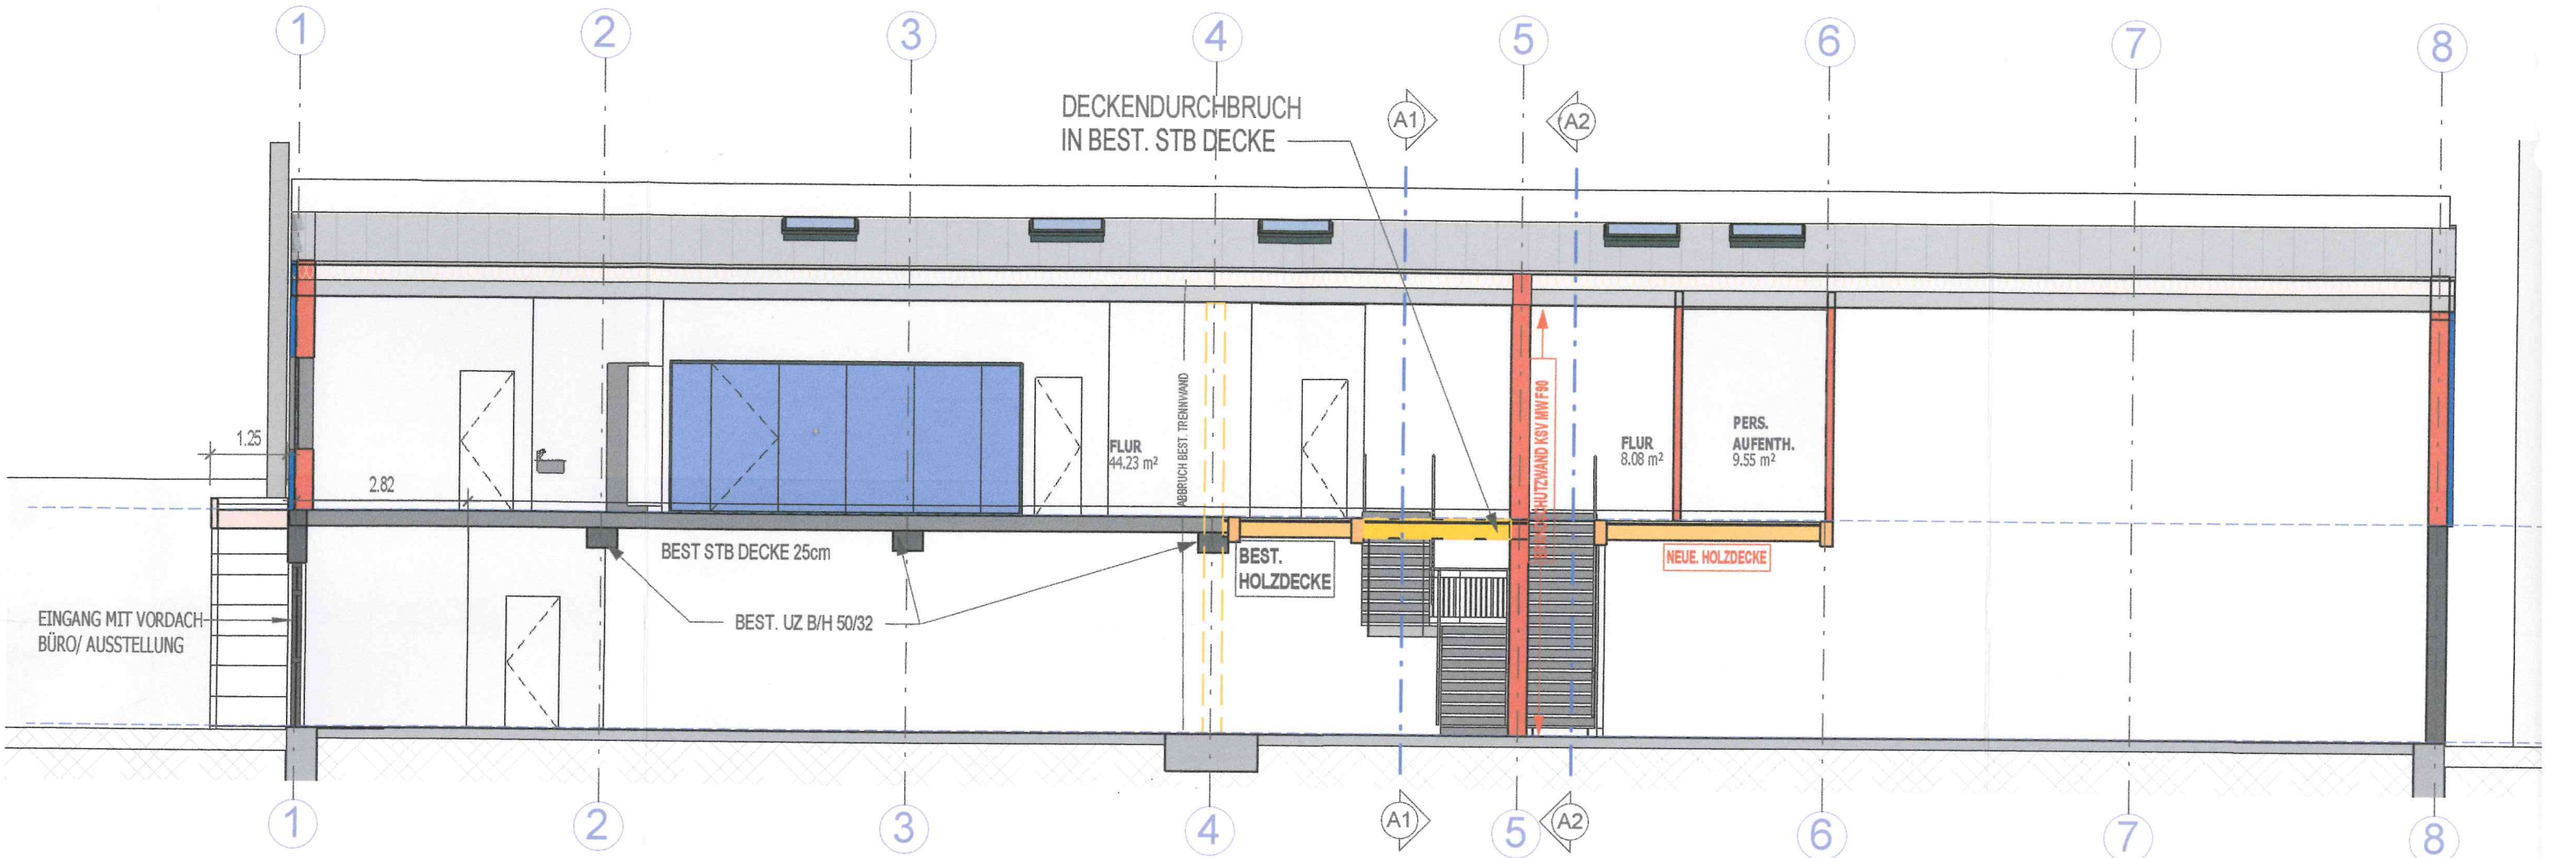
1
2
3
4
5
6
7
8
A1
A2
DECKENDURCHBRUCH
IN BEST. STB DECKE
1.25
2.82
FLUR
44.23 m²
ABBRUCH BEST. TRENNWAND
BEST STB DECKE 25cm
BEST. UZ B/H 50/32
BEST.
HOLZDECKE
BRANDSCHUTZWAND KSV MWF90
FLUR
8.08 m²
PERS.
AUFENTH.
9.55 m²
NEUE. HOLZDECKE
EINGANG MIT VORDACH
BÜRO/ AUSSTELLUNG

SCHNITT B