SCHNITT A - A

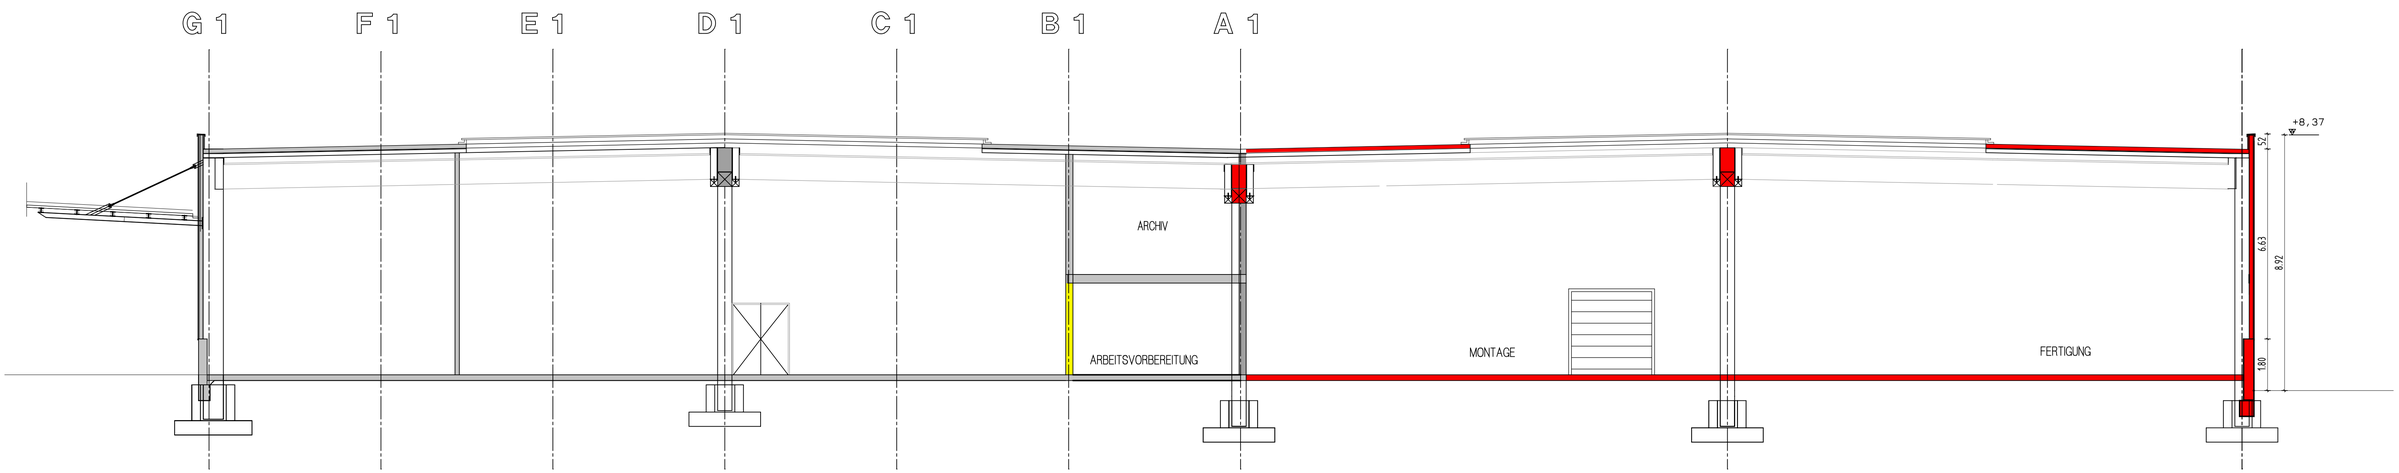

PLANZEICHEN:

BESTAND

ABBRUCH

NEU

SCHNITT B - B

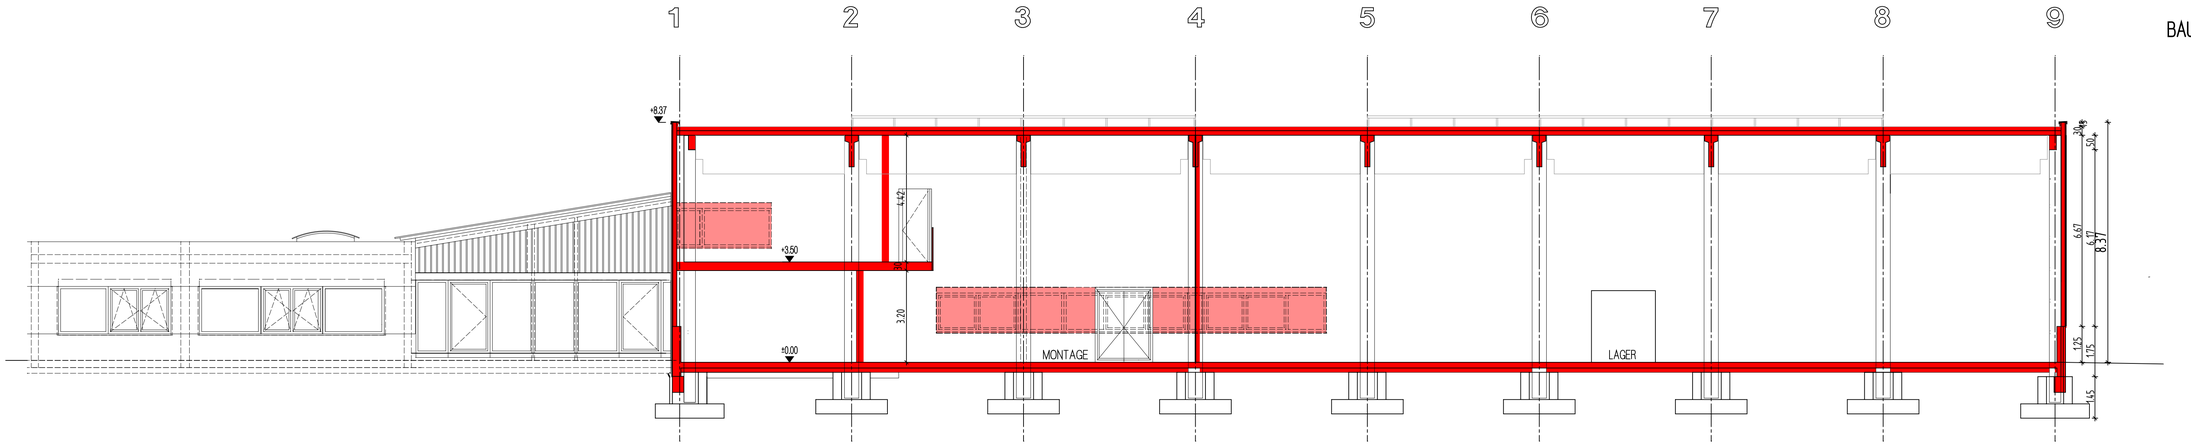

BAUGESUCH SCHNITT A-A UND B-B

26.10.2021

MASSTAB

1 : 100