



ANSICHT OST

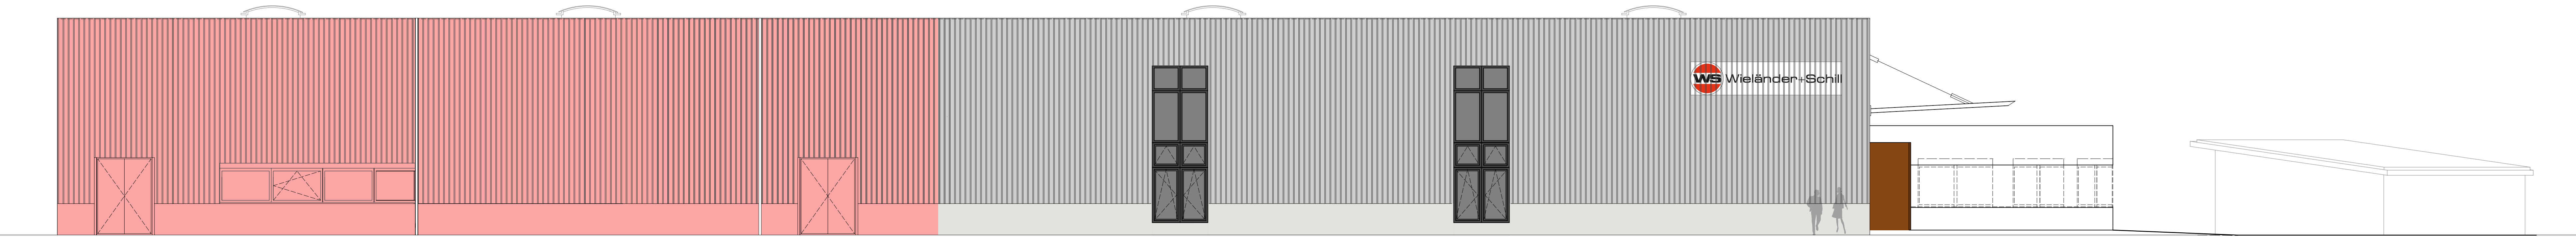

ANSICHT SÜD

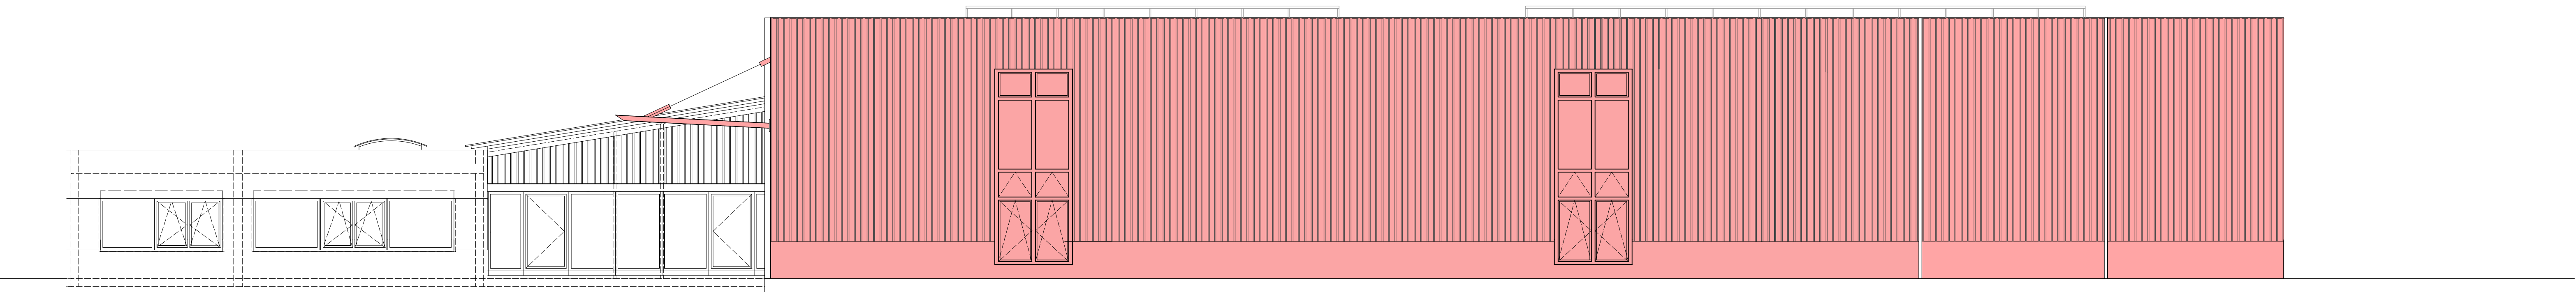


PLANZEICHEN:

- BESTAND
- ABBRUCH
- NEU

BAUGESUCH ANSICHT OST, SÜD UND WEST

ANSICHT WEST

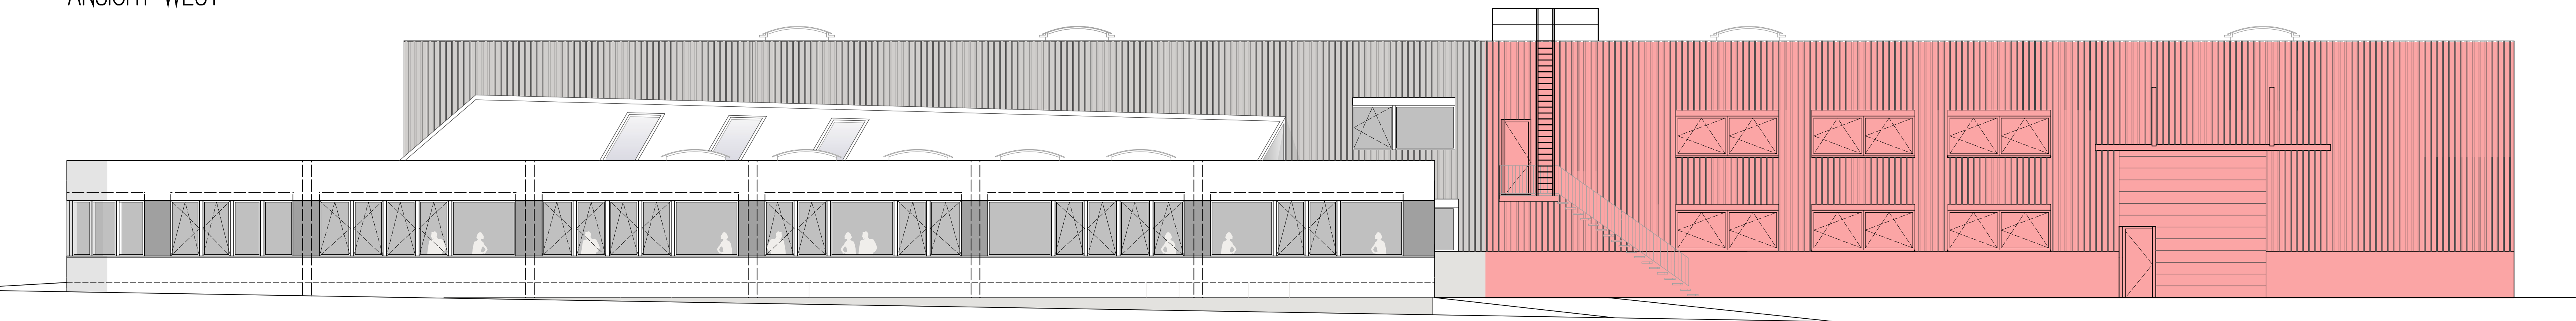

MASSSTAB
1 : 100