



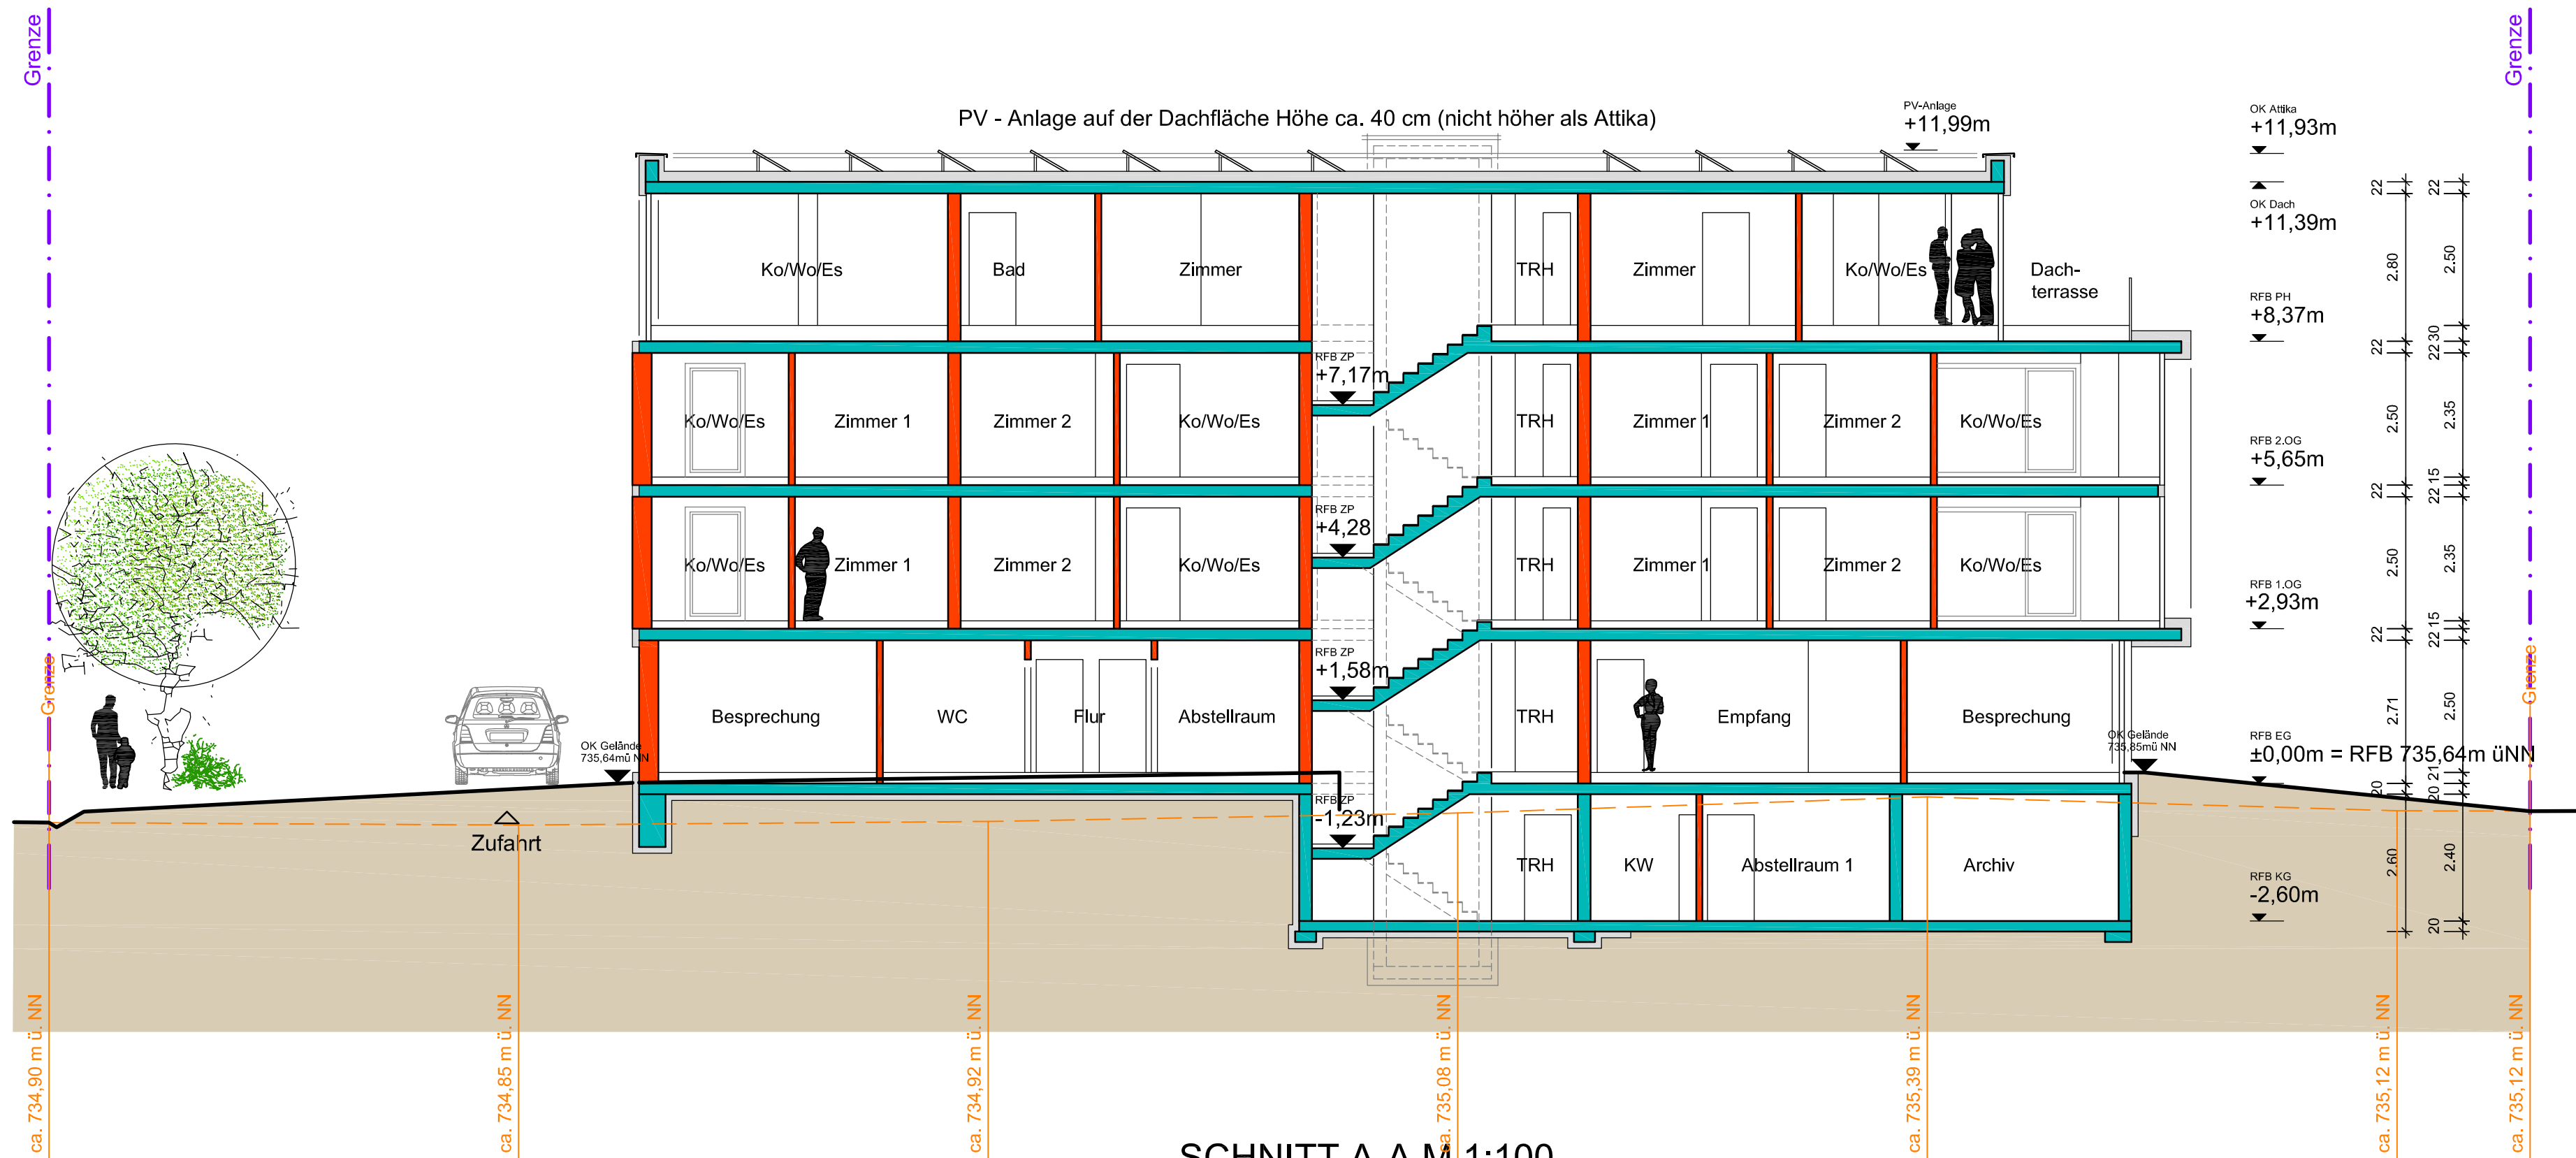

SCHNITT A-A M 1:100

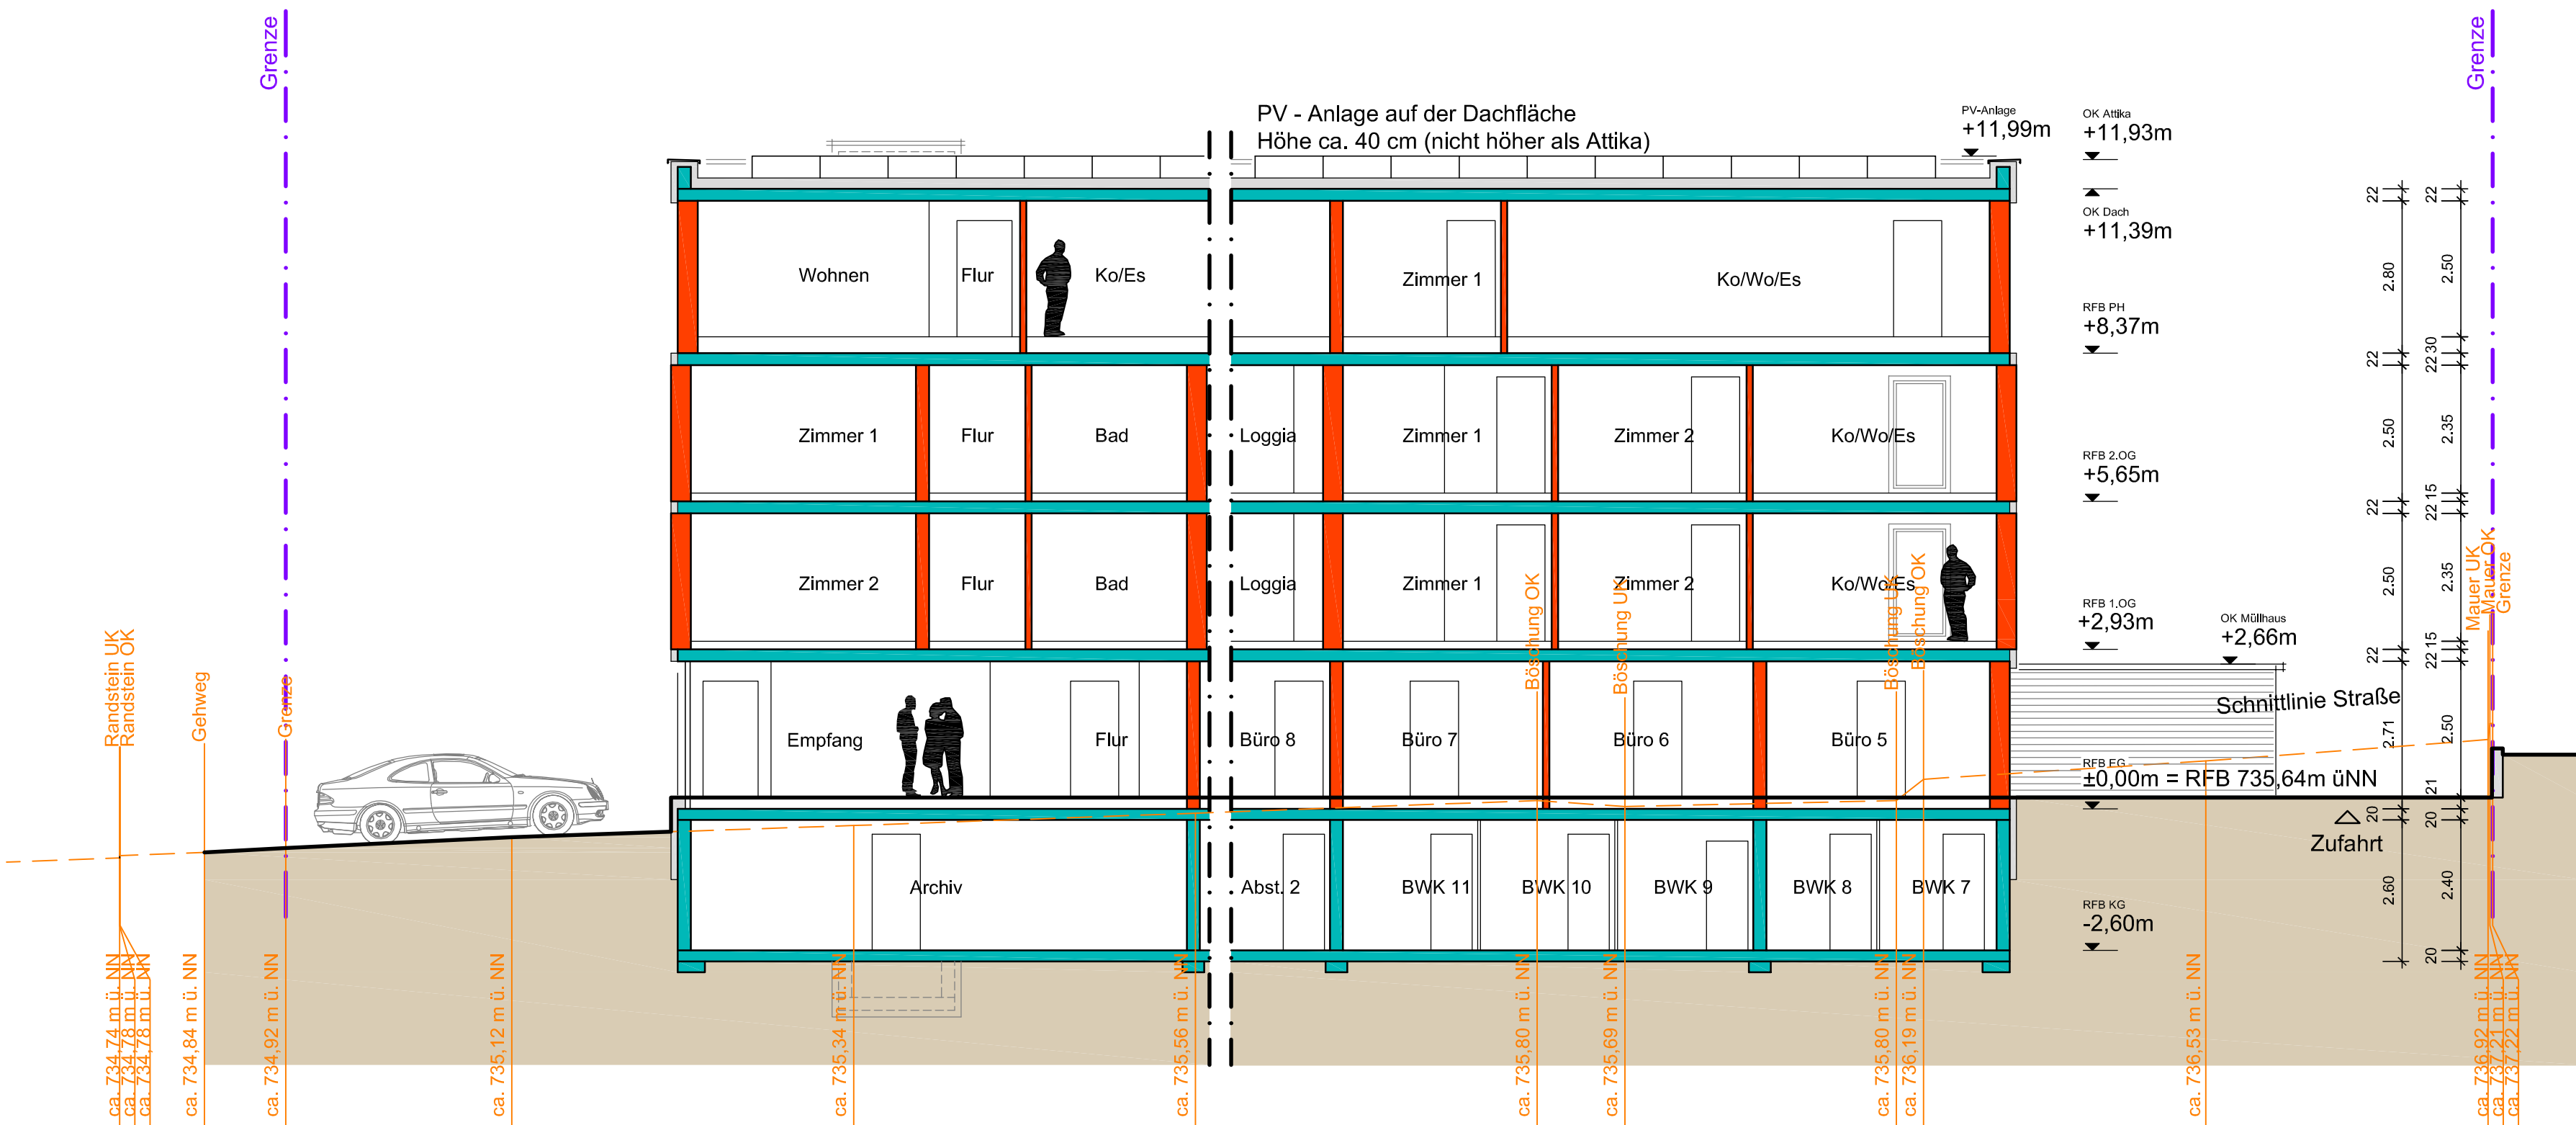

ABWICKLUNG
SCHNITT B-B M 1:100

- DÄMMUNG
- NEUBAU BETON
- NEUBAU

Gezeichnet/Geändert	Name:	Datum:
1.4	E.C. F.P.E.	20.12.2021
Plangröße:	720/490 mm B/H	M 1:100

PLAN:	1.4	SCHNITT A-A ABWICKLUNG SCHNITT B-B
-------	-----	--