



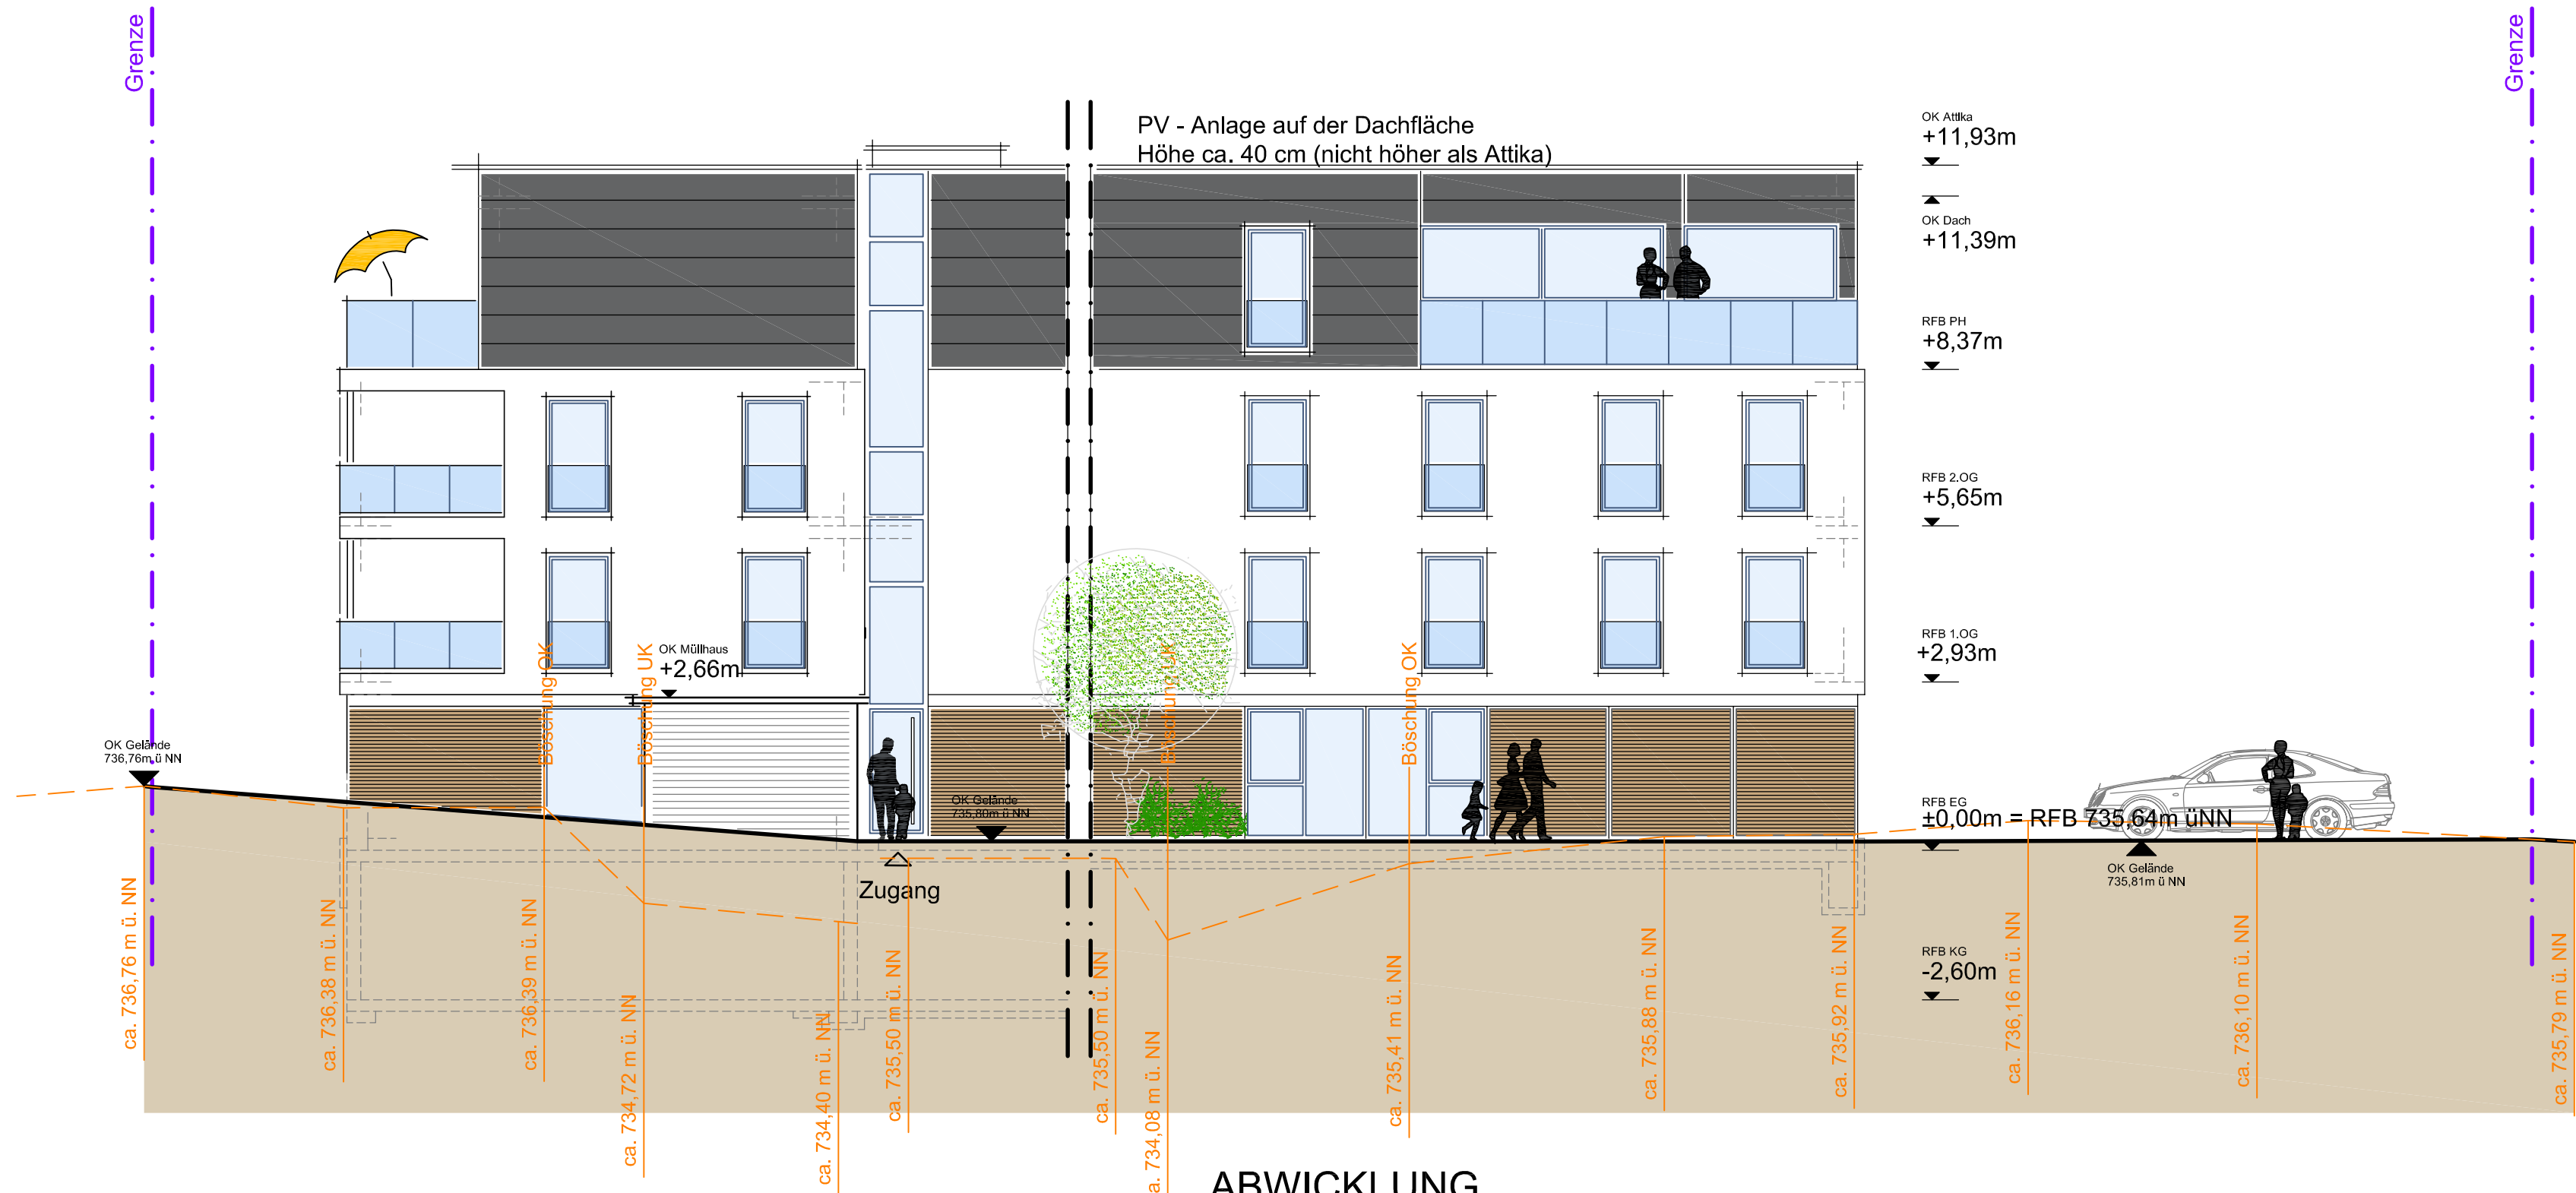

ABWICKLUNG
ANSICHT OST 1:100

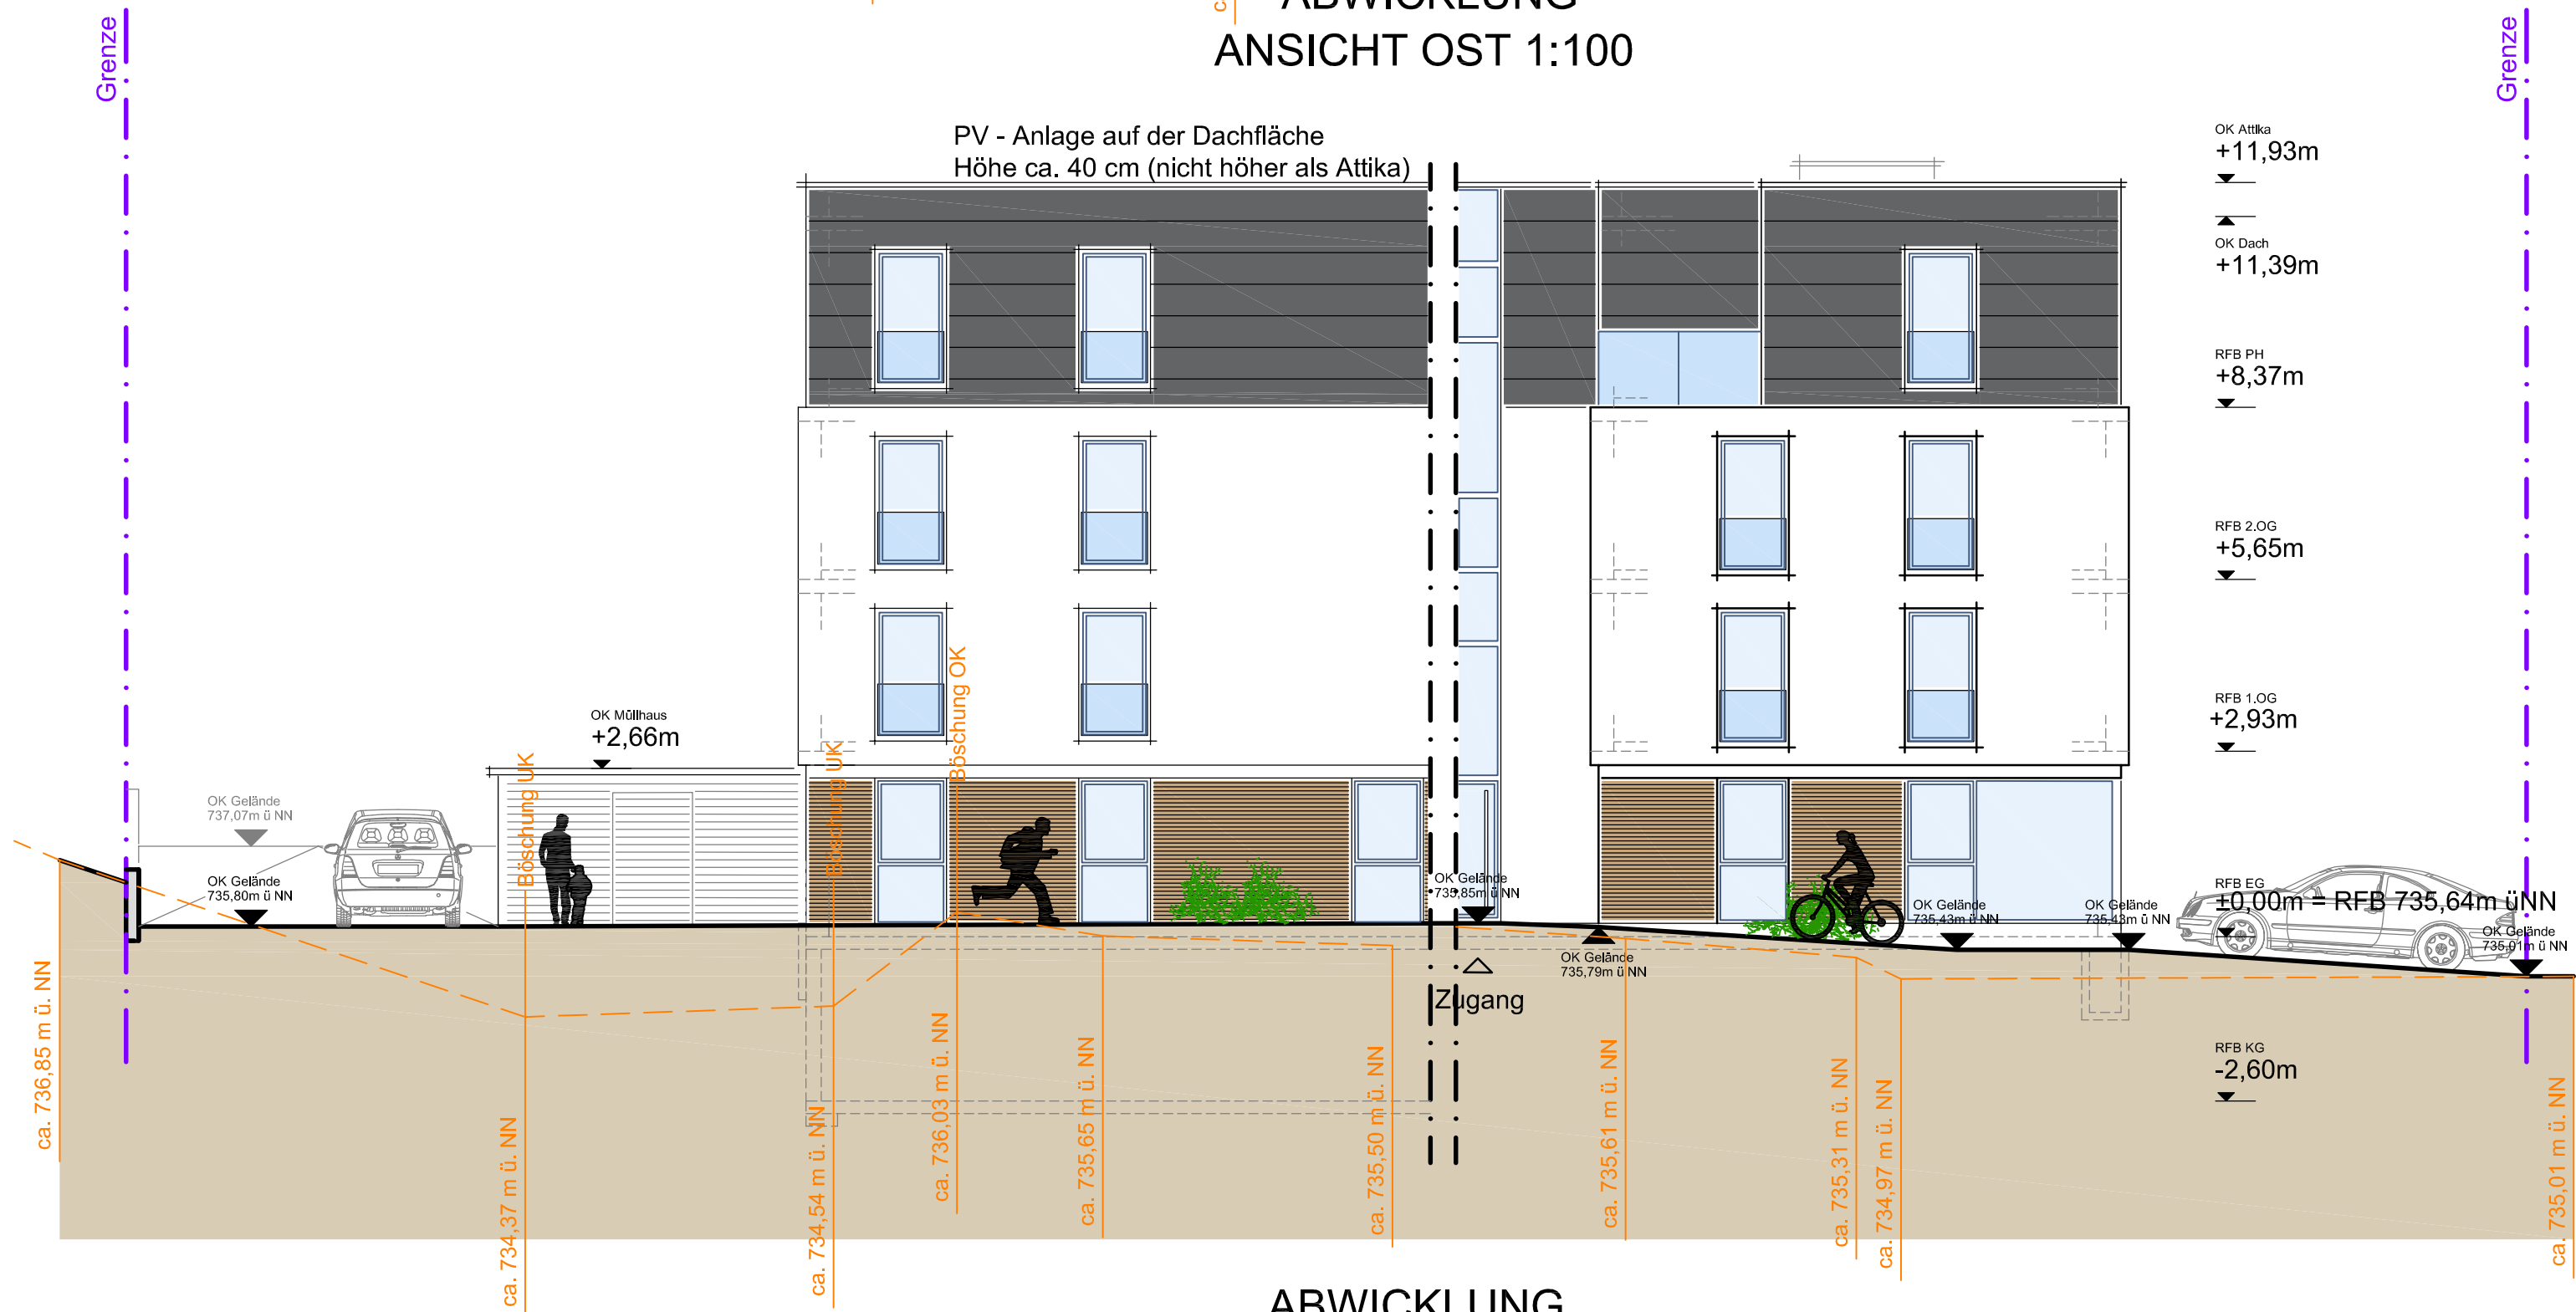

ABWICKLUNG
ANSICHT NORD 1:100

- DÄMMUNG
- NEUBAU BETON
- NEUBAU

Gezeichnet/Geändert		Name:	Datum:
1.6		E.C. F.P.E.	20.12.2021
Plangröße: 650/450 mm B/H		M 1:100	
PLAN:	1.6	ABWICKLUNG ANSICHT NORD & OST	