

Alle Öffnungsmaße sind Baurichtmaße
Brüstungshöhen von OK RFB
Türhöhen und Höhen bodentiefer Fenster von
OK RFB

- Außenwände (Porenbeton)
- Innenwand (Porenbeton)
- Dämmung Mineralwolle
- Fußbodenaufbau
- Stahlbeton

B-Plan "Eckritt" Gemeinde Tübingen	
WA 3 - 15 hier WA-8	II
GRZ 0,4	0
WH max. 6,50 m FH max. 8,50 m EFH max. 749,35 m ü NN	
FD/ PD/ SD/ ZD/ WD	
Baugrenze: siehe zeichnerischer Teil	

- Legende:
- Baugrenze
 - Grundstücksgrenze
 - vorhandenes Gelände
 - geplantes Gelände
 - Höhenbezug gepl. Gelände: 749,085 m ü NN

BAUANTRAG


keine Ausführungsplanung!

BAUVORHABEN:
Neubau Einfamilienhaus TYP TC Flair 152 RE
mit Garage
KU-Nr.: 61901

BAUORT:
78609 Tübingen, Buchenweg
Gemarkung Tübingen
Flurstück 6675

Planinhalt: Blatt 3
Schnitt A-A

MASSSTAB:
M 1 : 100

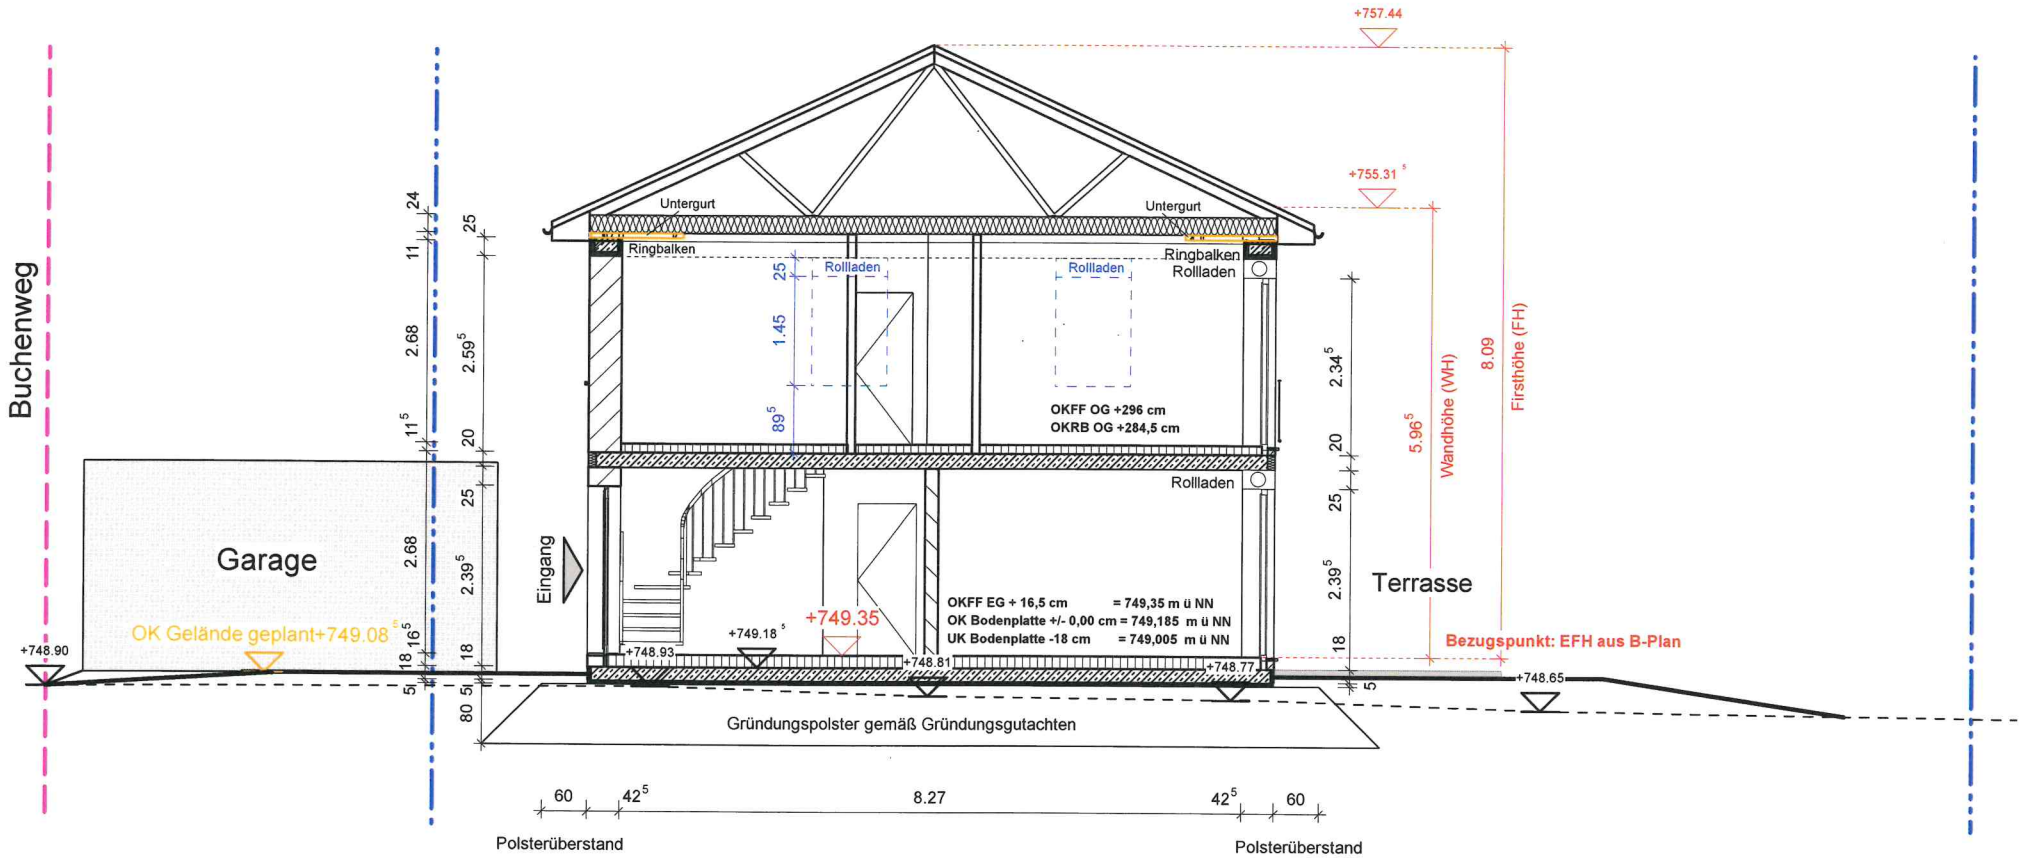

Fußbodenaufbau EG = 16,5 cm
- Belag 1,0 cm
- Zementestrich 6,5 cm
- 1 Lage PE-Folie
- Wärmedämmung WLG 035, PS-Hartschaum 8,5 cm
- Bitumenschweißbahn V60S4
- Bodenplatte d = 18 cm, bewehrt nach Statik
- Trennlage
- 5 cm Dämmung aus Hartschaumplatten
- Sauberkeitsschicht
- Gründungspolster

Fußbodenaufbau DG = 11,5 cm
- Belag 1,0 cm
- Zementestrich 6,5 cm
- 1 Lage PE-Folie
- Trittschalldämmung 4,0 cm
- Decke über EG d = 20 cm

Decke über OG:
- Wärmedämmung gemäß
GEG d = 24cm WLG 035
- Dampfbremse
- Grund- und Traglattung
- GK-Beplankung

Dachaufbau:
- Betondachsteine
- Lattung
- Konterlattung
- Unterspannbahn
- Dachbinder gemäß Statik

Kurzzeichen:
DN Dachneigung
DÜ Dachüberstand
FFB Fertigfußboden
FH Firsthöhe
OK Oberkante
OKG Oberkante geplantes Gelände
RFB Rohfußboden
TH Traufhöhe

OK RFB EG: ± 0,00
OK FFB EG: + 16,5 cm

OK RFB DG: + 284,5 cm
OK FFB DG: + 294 cm

Besonderheiten zum Haustyp TC Flair 152 RE angepasst:
- Dach: granit Putz: weiß
- Hausspiegelung, Hausverkleinerung
- Fußbodenheizung im gesamten Haus
- Rollläden im gesamten Haus
- LWWP ohne Solar
- Bausystem 42,5 cm
- KfW- 55- Dämmpaket:
5 cm Bodenplattendämmung
24 cm Wärmedämmung zwischen Untergurten
Fenster mit Ug = 0.6 W/m²K
- Erdbebenpaket 2, Schneelastpaket 2

B- Plan "Eckritt"