


SCHNITT A-A

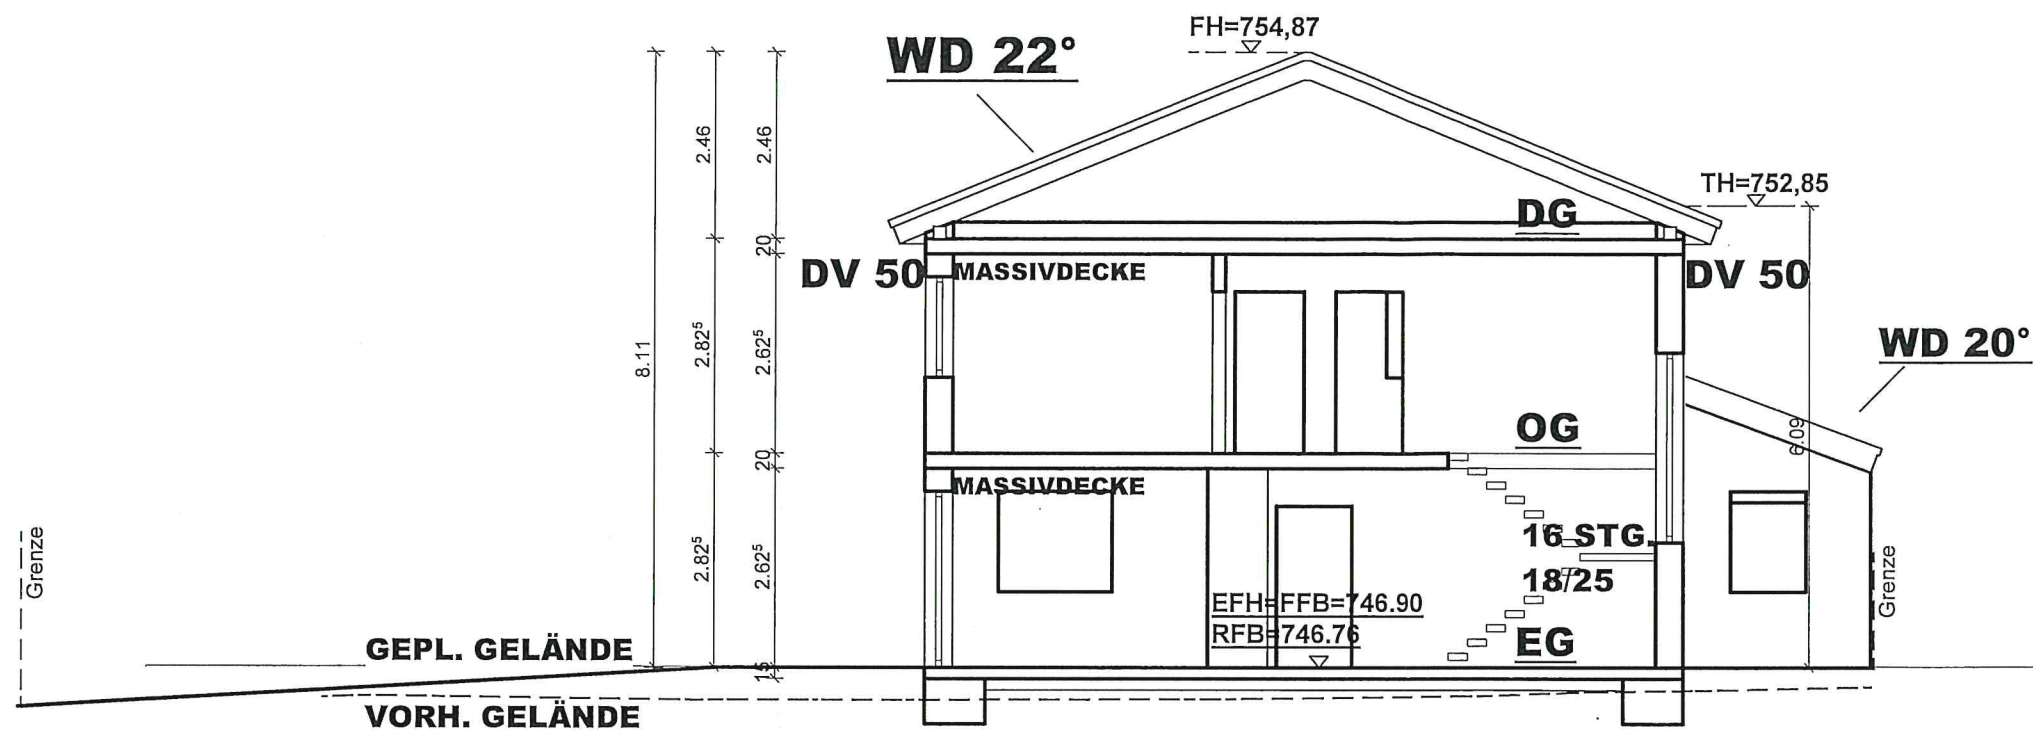

Hinweis:
Die Ausstattung richtet sich ausschließlich nach der BLB.
Bidets, Urinale, Doppelwaschbecken, Hebeanlagen, Rückstauklappen,
Schiebetüren, Küchen/Möbel usw. sind, wenn nicht ausdrücklich im
Bauvertrag genannt, nicht im Hauspreis enthalten und werden nach
der Bamusterung nach Wunsch angeboten.

Die Fensteranlagen in Haustechnikraum, Kellerfenster, Treppenhaus,
Windfang, Luftraum enthalten keine Rollläden.

⊗ - Leuchten

SCHNITT B-B

