



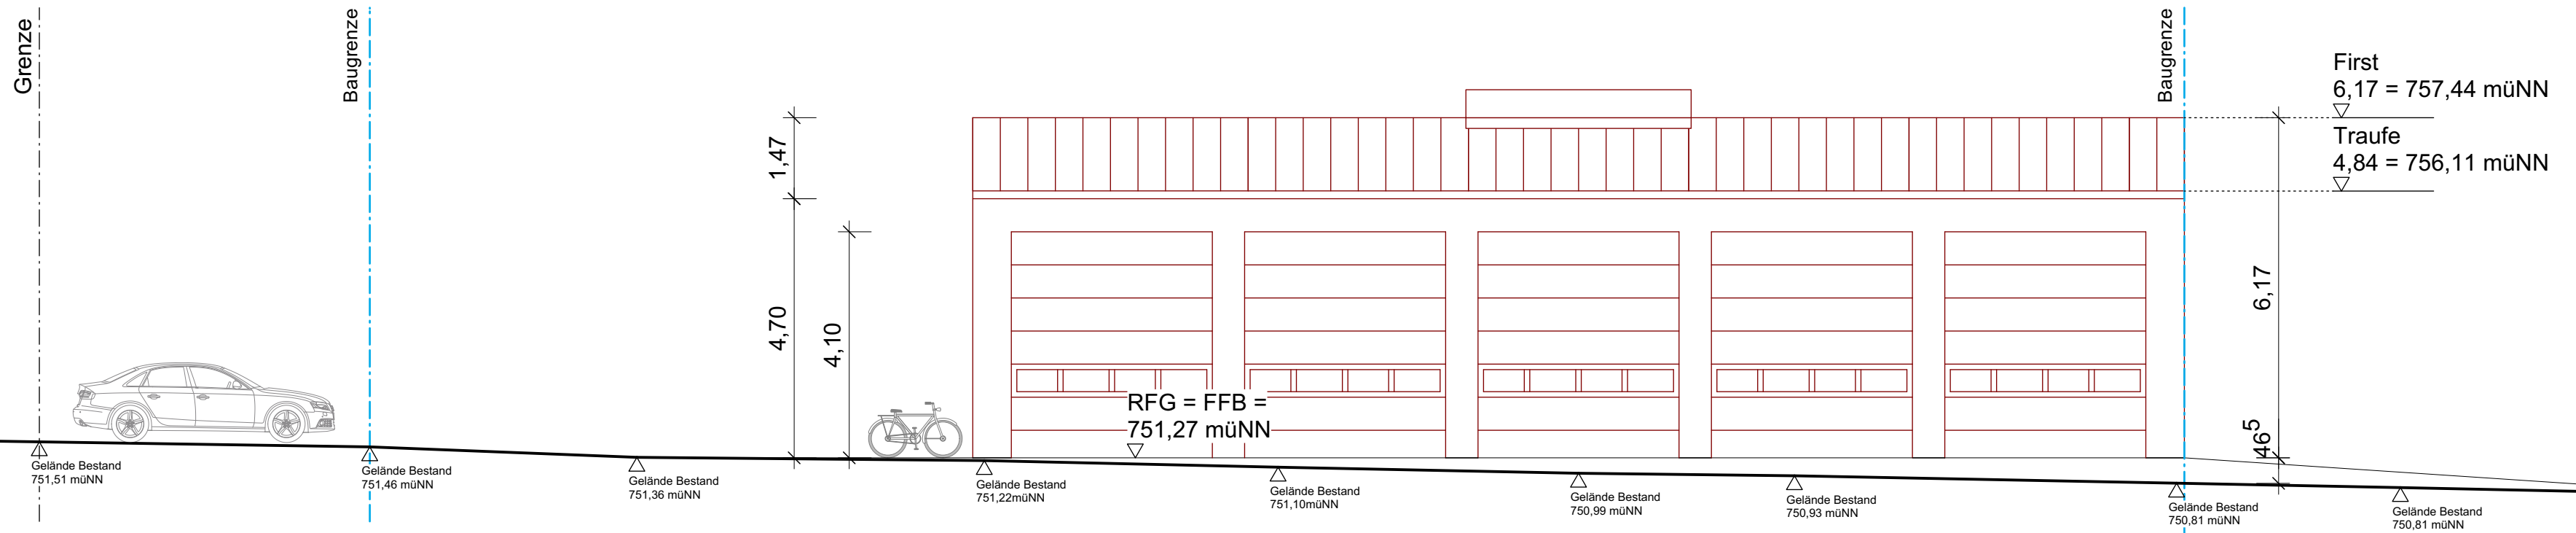

Ansicht Südwesten

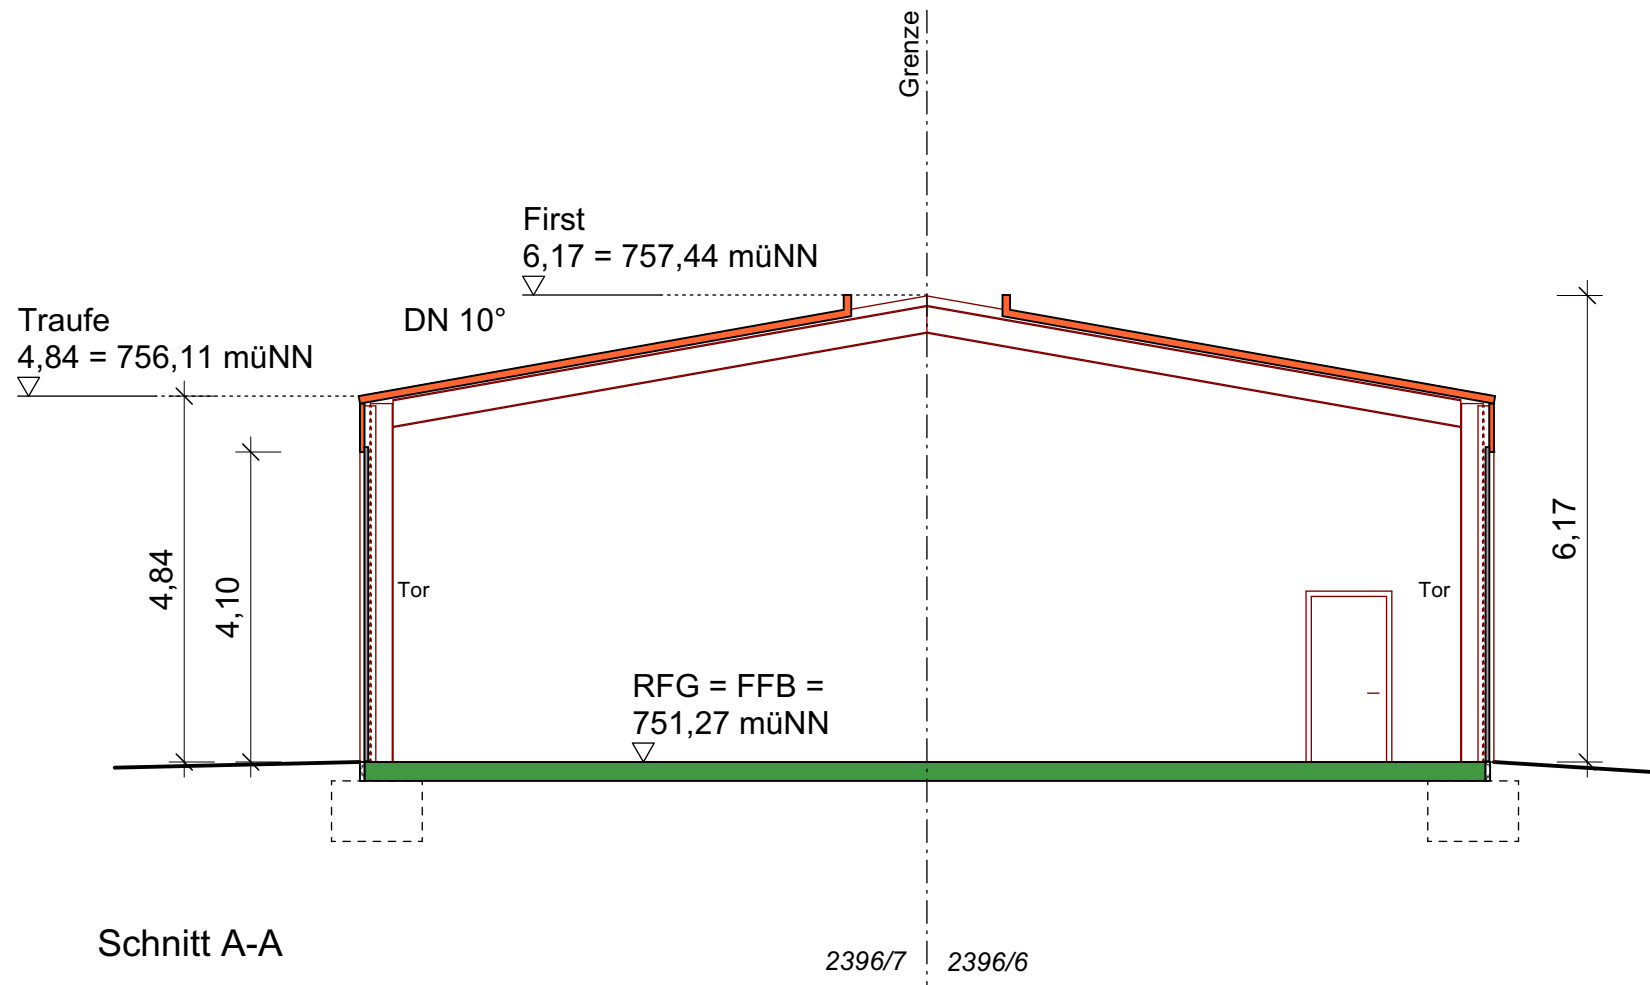


Legende

- Bestand
- Neu
- Abbruch
- Beton

BAUANT RAG

Im Zuge der Ausführungs- und Detailplanung können noch geringfügige Maßänderungen auftreten. Diese können teilweise auch zur Änderung der Wohn- und Nutzfläche führen.

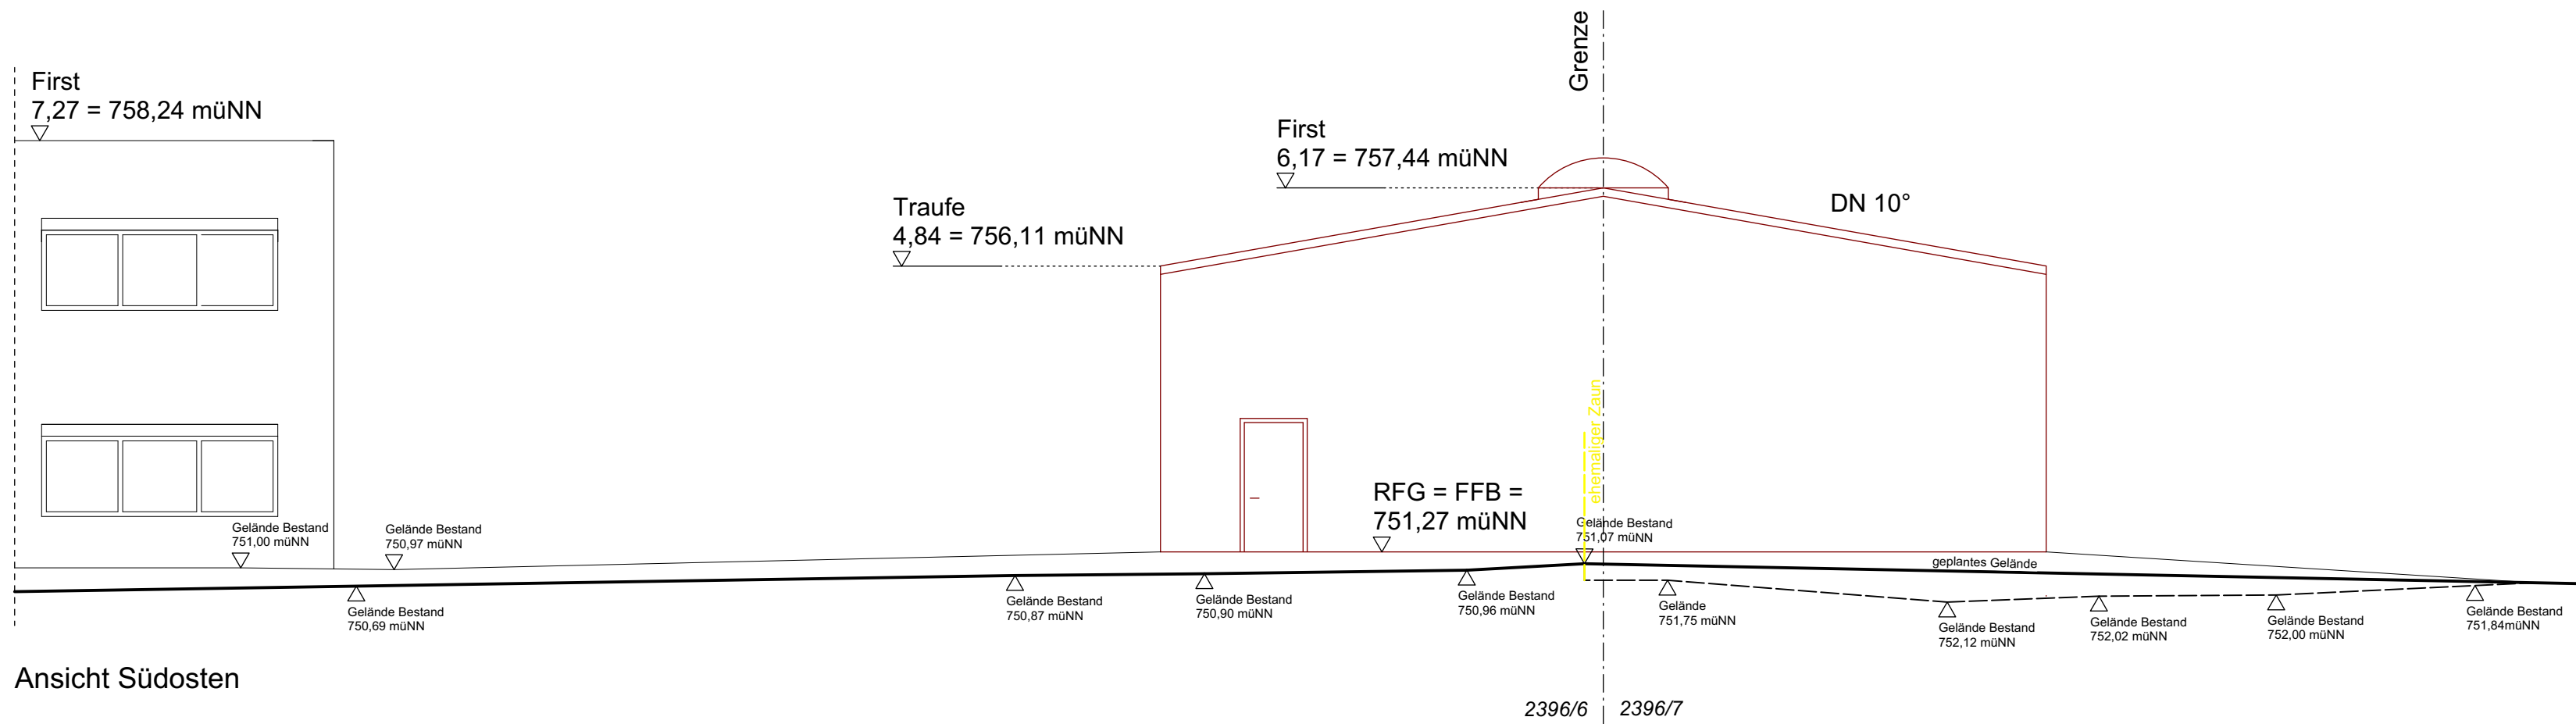

Ansicht Südosten