


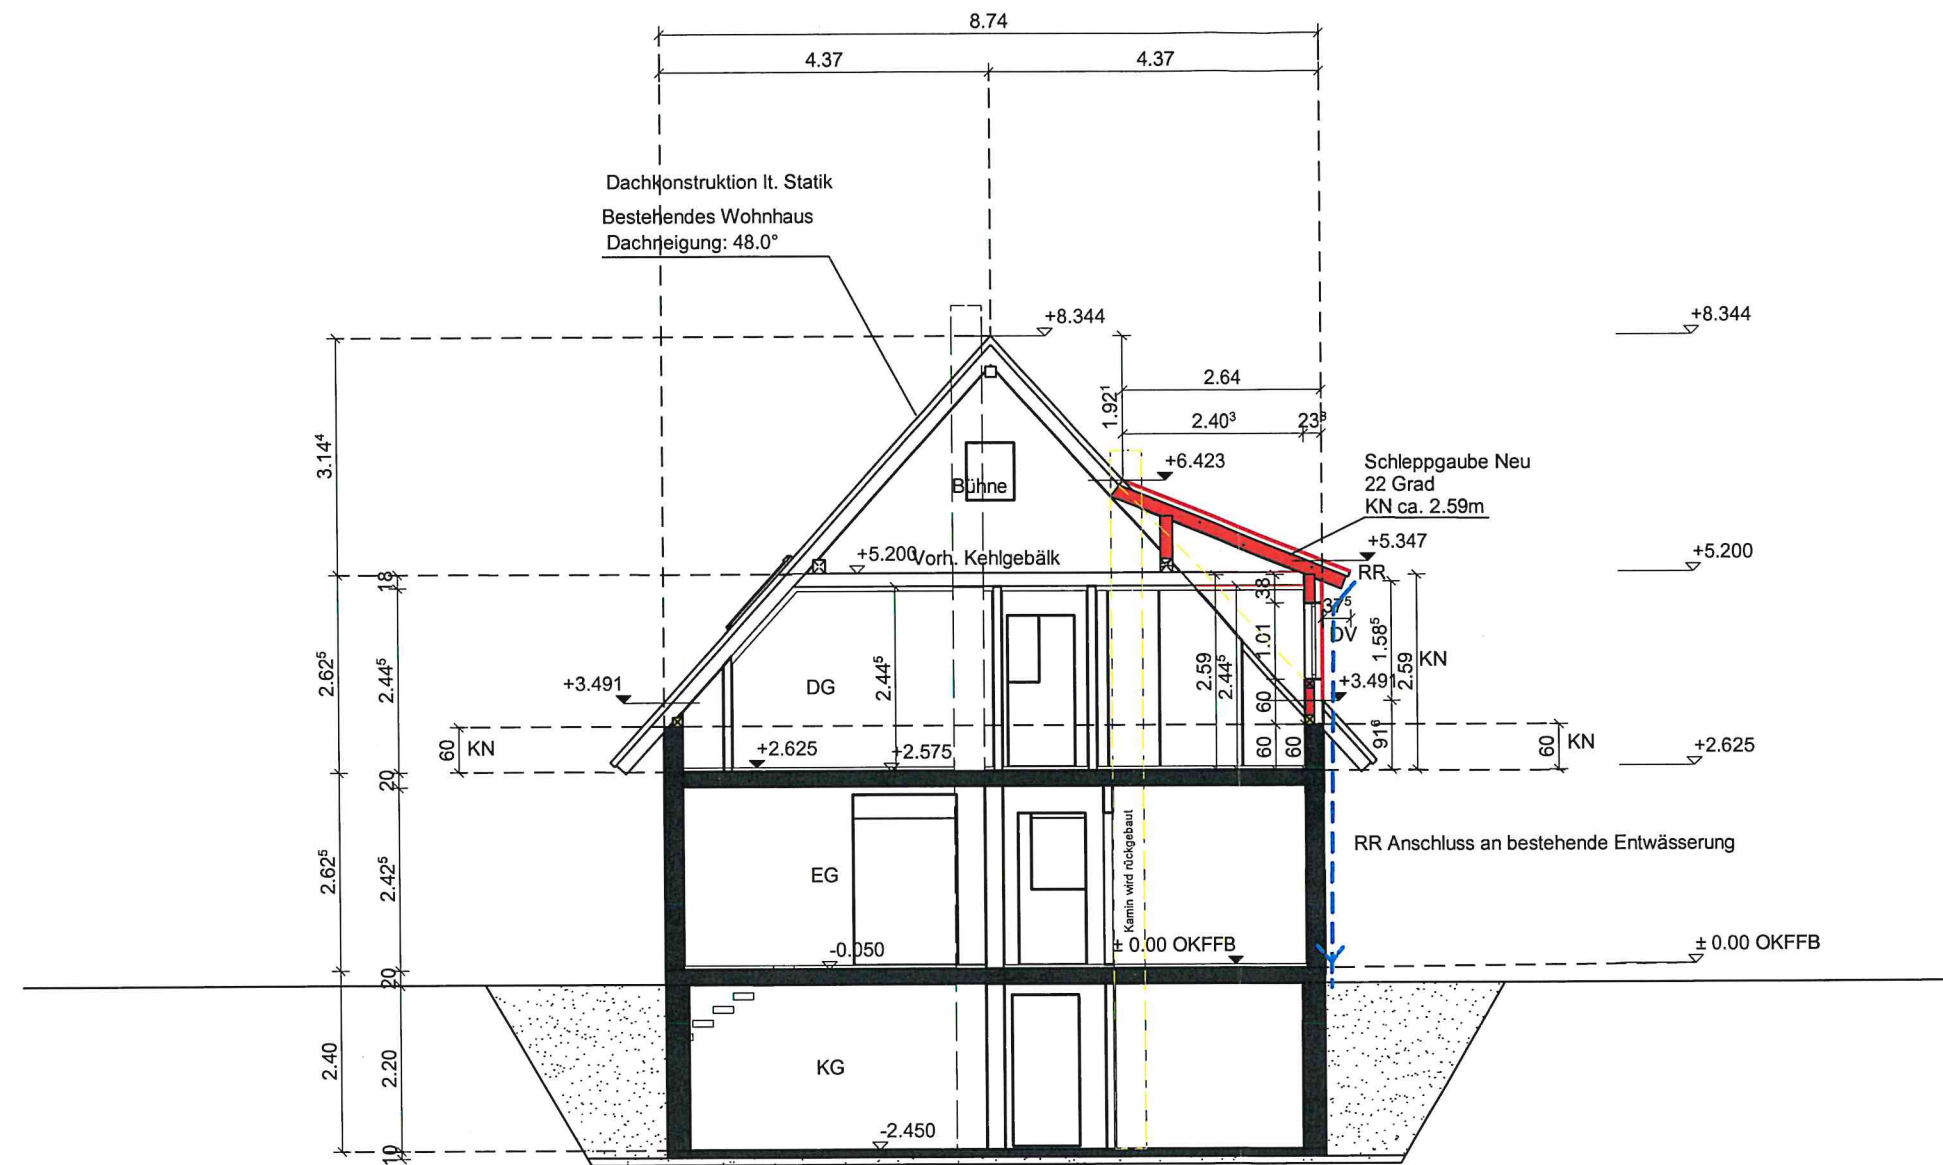

Schnitt A

Bodenplatte C 25/30 d=25cm
Filterschicht 0/60 d=10cm

Aufbau einer Schleppgaube
und Nachtragsgenehmigung
für erstellte Terrassenüberdachung
Baarstraße 12
78609 Tübingen