


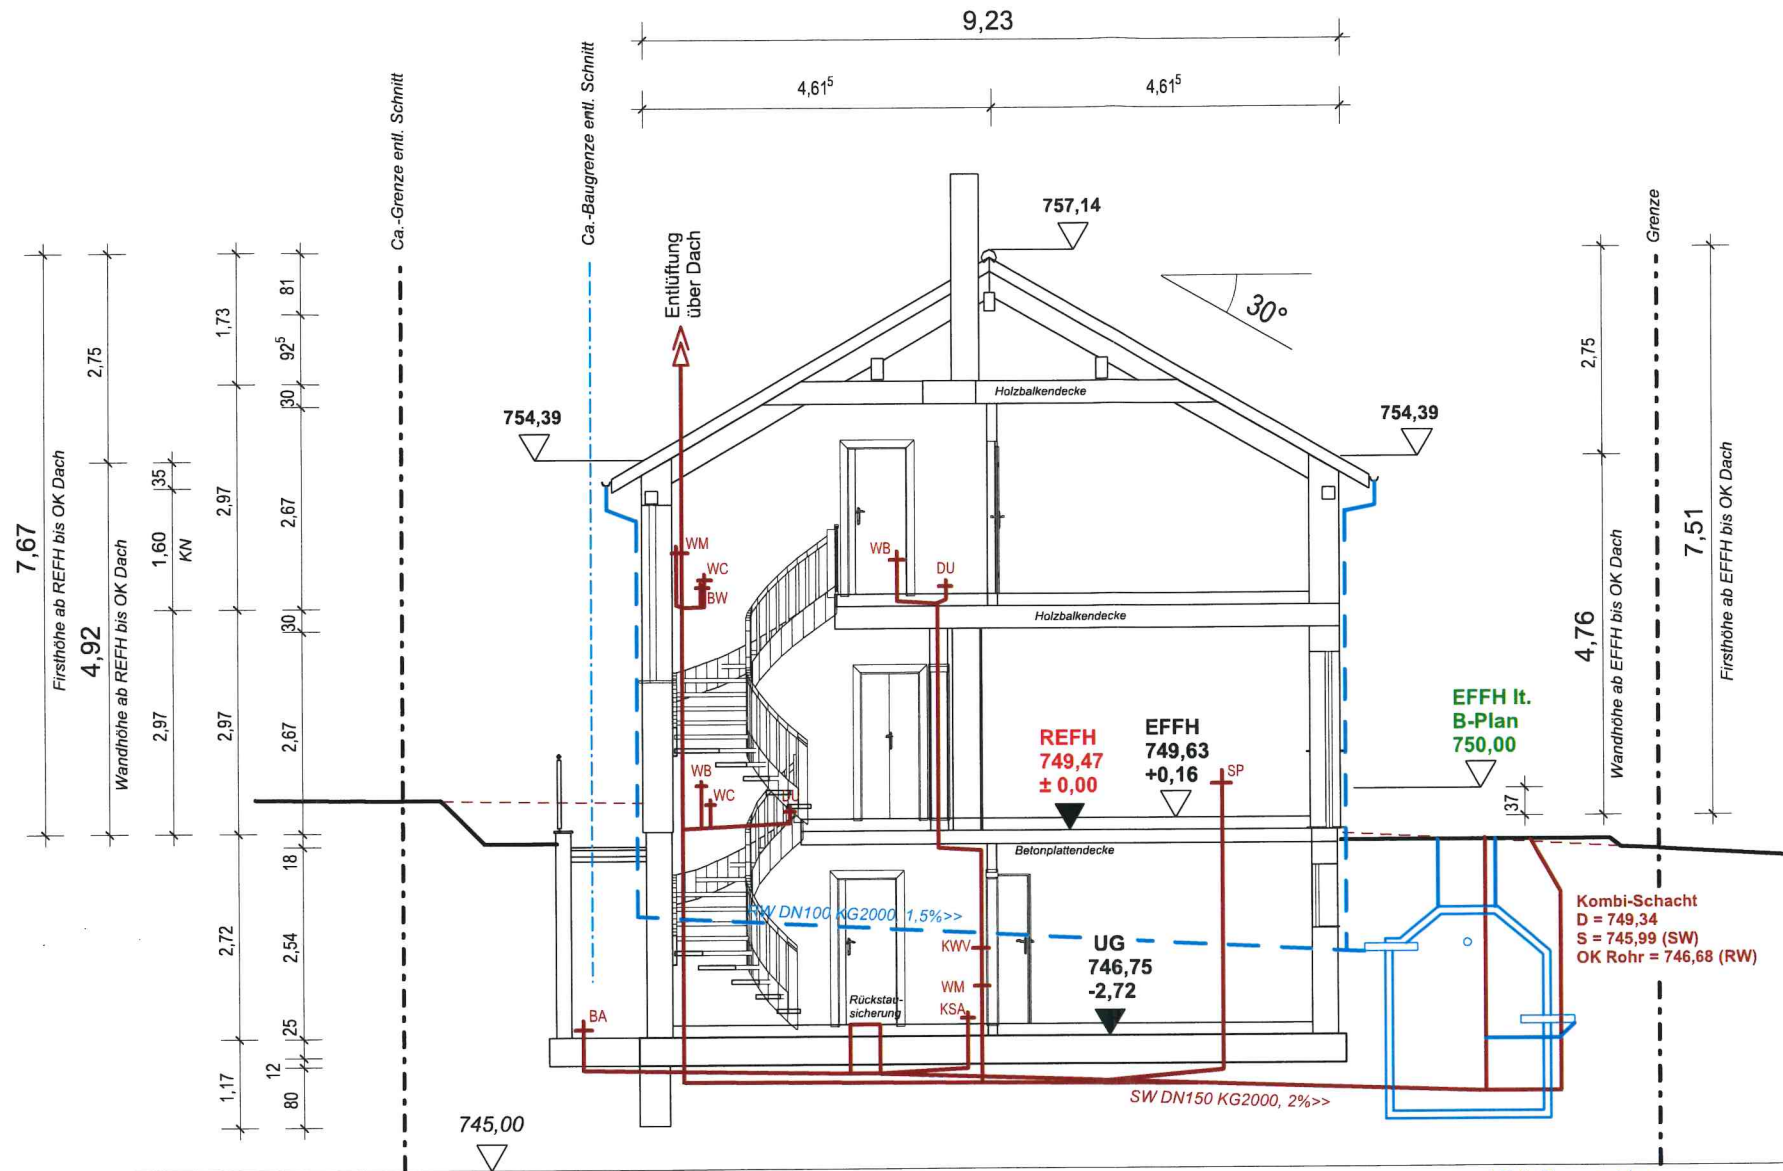

Schnitt durch Wohnhaus

gepl. Reto-Regenspeicher
 Reto 6500
 Nennvolumen 6,5m³
 3,0cbm Nutzvolumen
 für Gartenbewässerung u.
 3,5cbm Rückhaltevolumen
 D = ca. 749,38
 E = 747,84
 A = 746,87
 S = 745,61