



Draufsicht

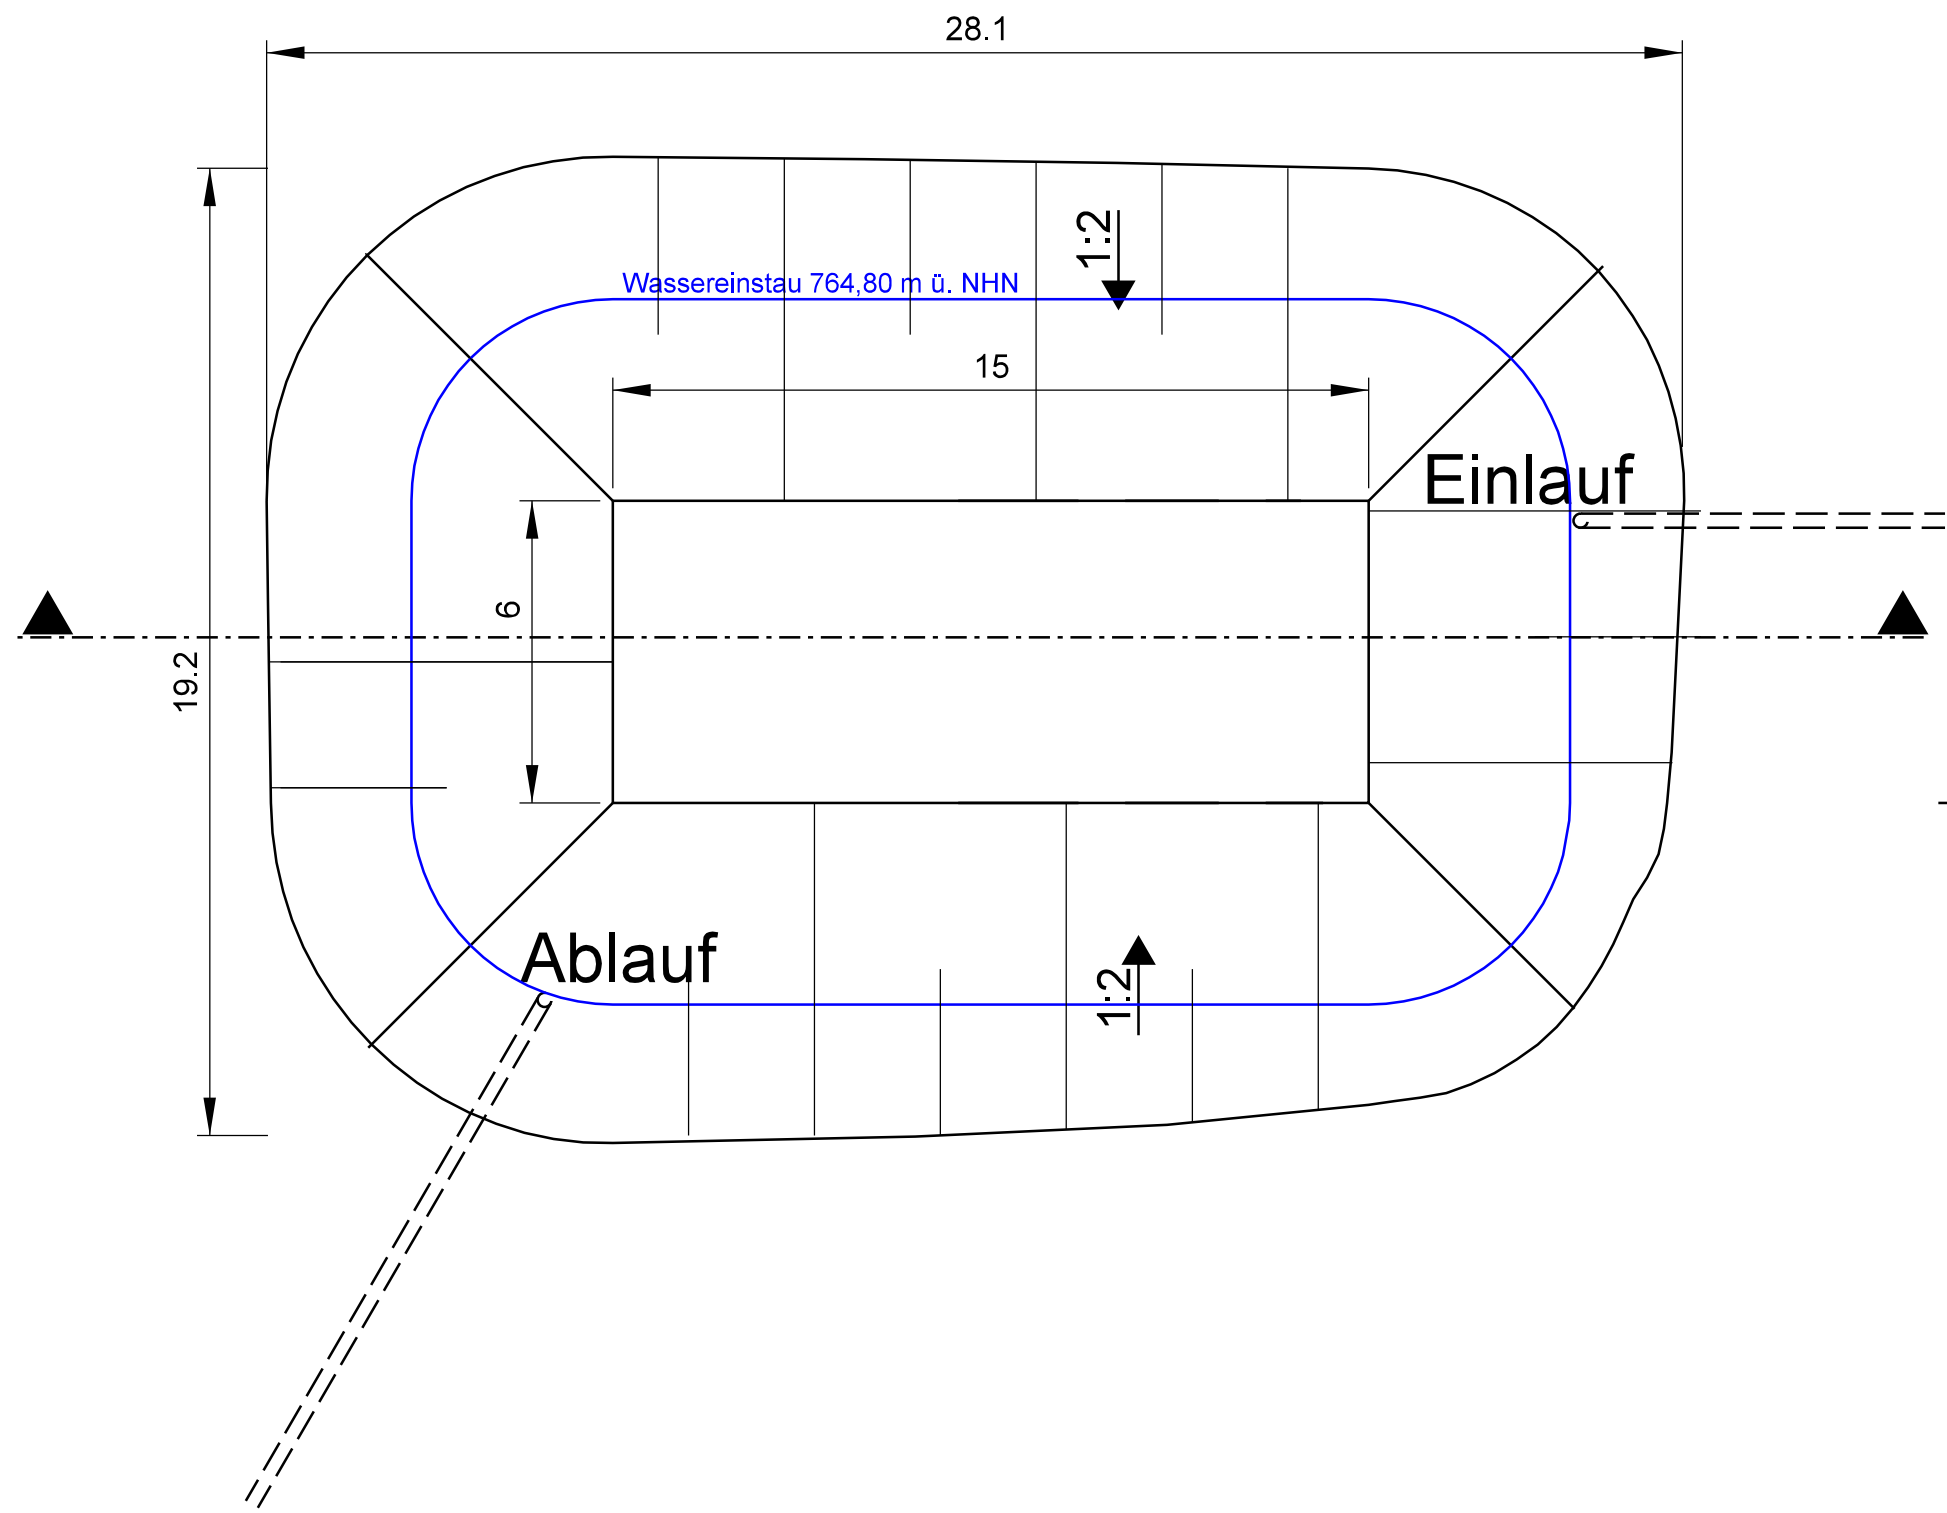

Schnitt

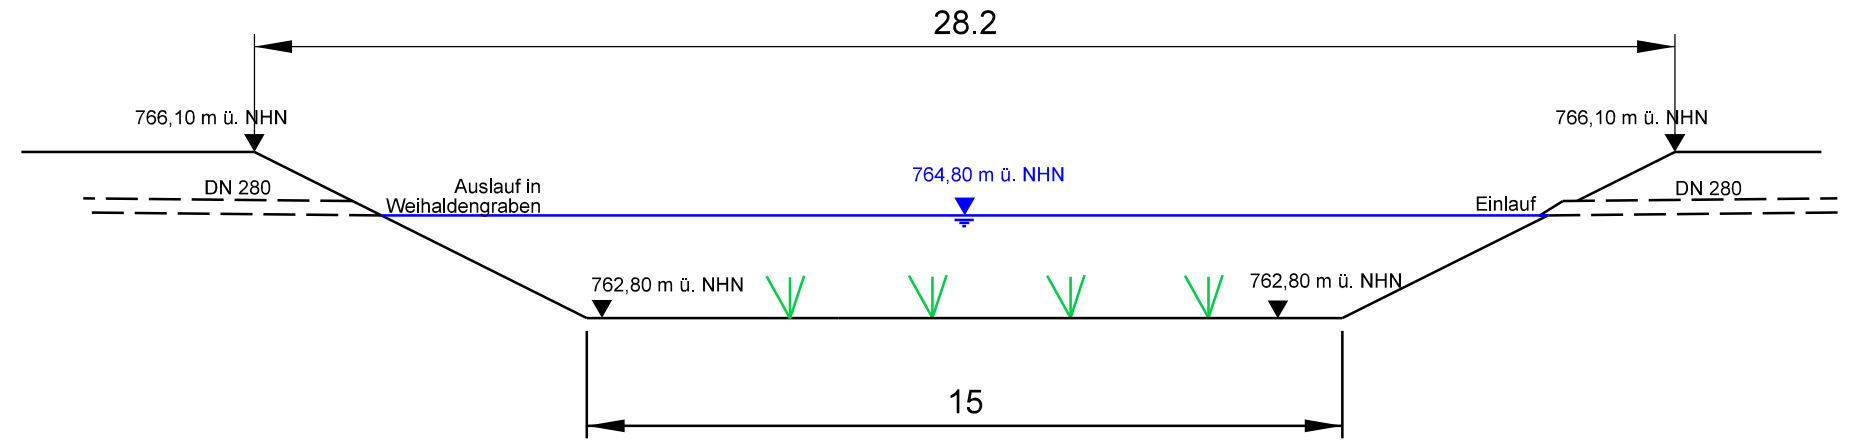

Projekt					Deponie Haldenwald				
Planungsstand				Entwurfsplanung		Projektnummer			
						20R 331			
Planinhalt			Maßstab		Plan-Nr.				
Draufsicht und Schnitt Regenrückhaltebecken			1:150		19				
Bauherr									
Planungsbüro					Karlsruhe, Oktober 2021				
 Ingenieurbüro Roth & Partner GmbH Hans-Sachs-Straße 9 · 76133 Karlsruhe Telefon 0721 98453-0 · Telefax -99 Info@lb-roth.com · www.lb-roth.com									
	Datum	Name	Ersatz für		Ersetzt durch				
Gez.	13.10.21	A. Sauter							
Gepr.	Okt.21	Bischoff							
Index	Datum	Änderung							
Alle Rechte dieser Zeichnung unterliegen dem Urheberschutz gemäß DIN 34									
1:ZeichenDeponie Lämmle20R331-DK0 Deponie LP-14Entwurfsplanung/Umplanung/Erweiterung Deponie15-20-Lageplan Entwässerung+Schnitte.dgn									