


Schnitt S3 - RRB - S4

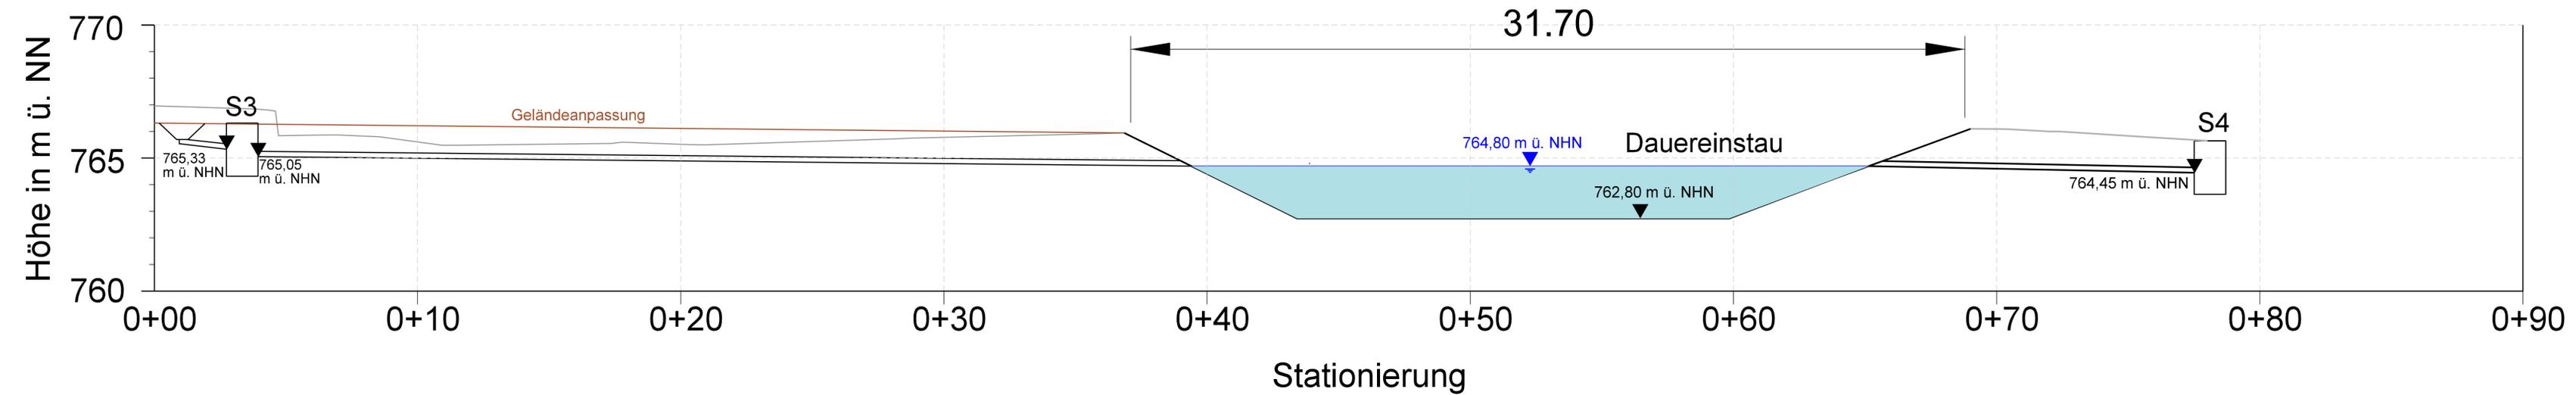

Legende:

- Endgestaltung
- Bestand
- Planum
- Rohrleitung
- Geländeanpassung

Projekt		Deponie Haldenwald	
Planungsstand	Entwurfsplanung	Projektnummer	20R 331
Planinhalt	Schnitt S3 - RRB - S4	Maßstab	1:125
		Plan-Nr.	20
Bauherr			
Planungsbüro		Karlsruhe, Oktober 2021	
INGENIEURBÜRO ROTH & PARTNER  <small>Ingenieurbüro Roth & Partner GmbH Hans-Sachs-Straße 9 · 76133 Karlsruhe Telefon 0721 98453-0 · Telefax -39 info@ib-roth.com · www.ib-roth.com</small>			
	Datum	Name	Ersatz für
Gez.	01.10.21	A. Sauter	
Gepr.	Okt.21	Bischoff	
Index	Datum	Änderung	
Alle Rechte dieser Zeichnung unterliegen dem Urheberrecht gemäß DIN 34 Zeichner/Deponie Lämmle/20R331-DK/Deponie LP 1/Entwurfsplanung/Umplanung/Erweiterung/Deponie 15-20-Lageplan/Entwässerung-Schnitte.dgn			