



Detail Drosselschacht

Schnitt

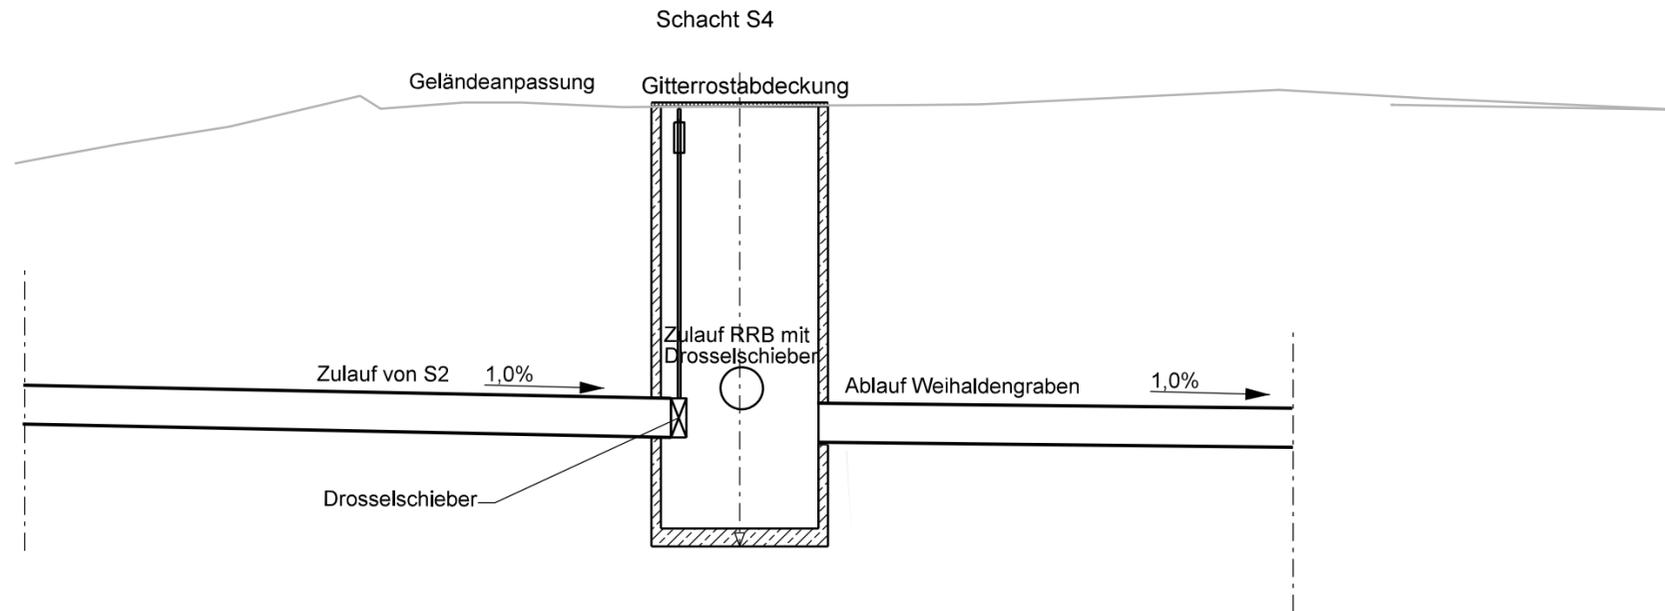

Grundriss

Schacht S4
 Stahlbetonschacht Ø 1,20m
 - Zulauf DN 280
 - Ablauf DN 280

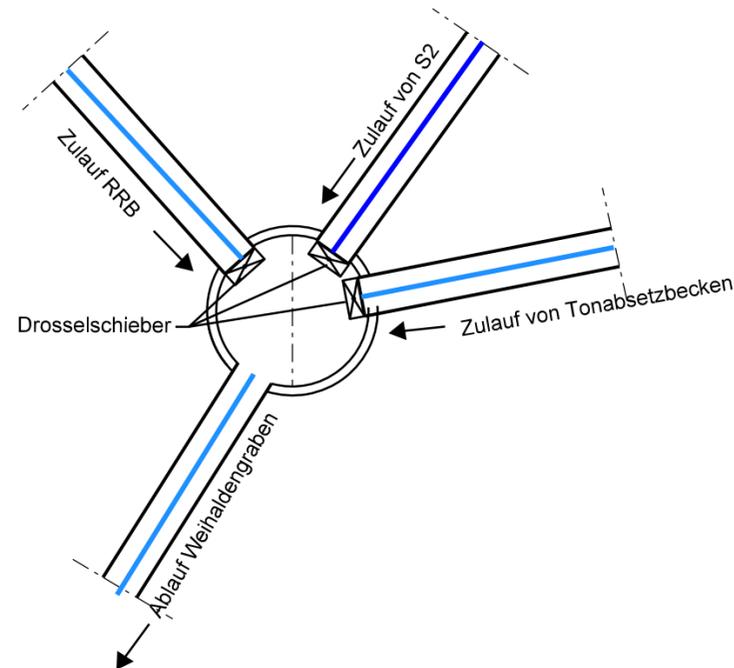

Projekt Deponie Haldenwald				
Planungsstand				Projektnummer
Entwurfsplanung				20R 331
Planinhalt			Maßstab	Plan-Nr.
Detail Drosselschacht S4			1:50	21
Bauherr				
				
Planungsbüro			Karlsruhe, Oktober 2021	
INGENIEURBÜRO ROTH & PARTNER  Ingenieurbüro Roth & Partner GmbH Hans-Sachs-Straße 9 · 76133 Karlsruhe Telefon 0721 98453-0 · Telefax -99 info@ib-roth.com · www.ib-roth.com				
	Datum	Name	Ersatz für	Ersetzt durch
Gez.	13.10.21	A. Sauter		
Gepr.	Okt.21	Bischoff		
Index	Datum	Änderung		
Alle Rechte dieser Zeichnung unterliegen dem Urnehmerschutz gemäß DIN 34 <small>†: Zeichner: Deponie Lämmle 20R331-DK0 Deponie LP 1-4 Entwurfsplanung/Umplanung/Erweiterung Deponie 21-Detail Drosselschacht S4.dgn</small>				