





LEGENDE

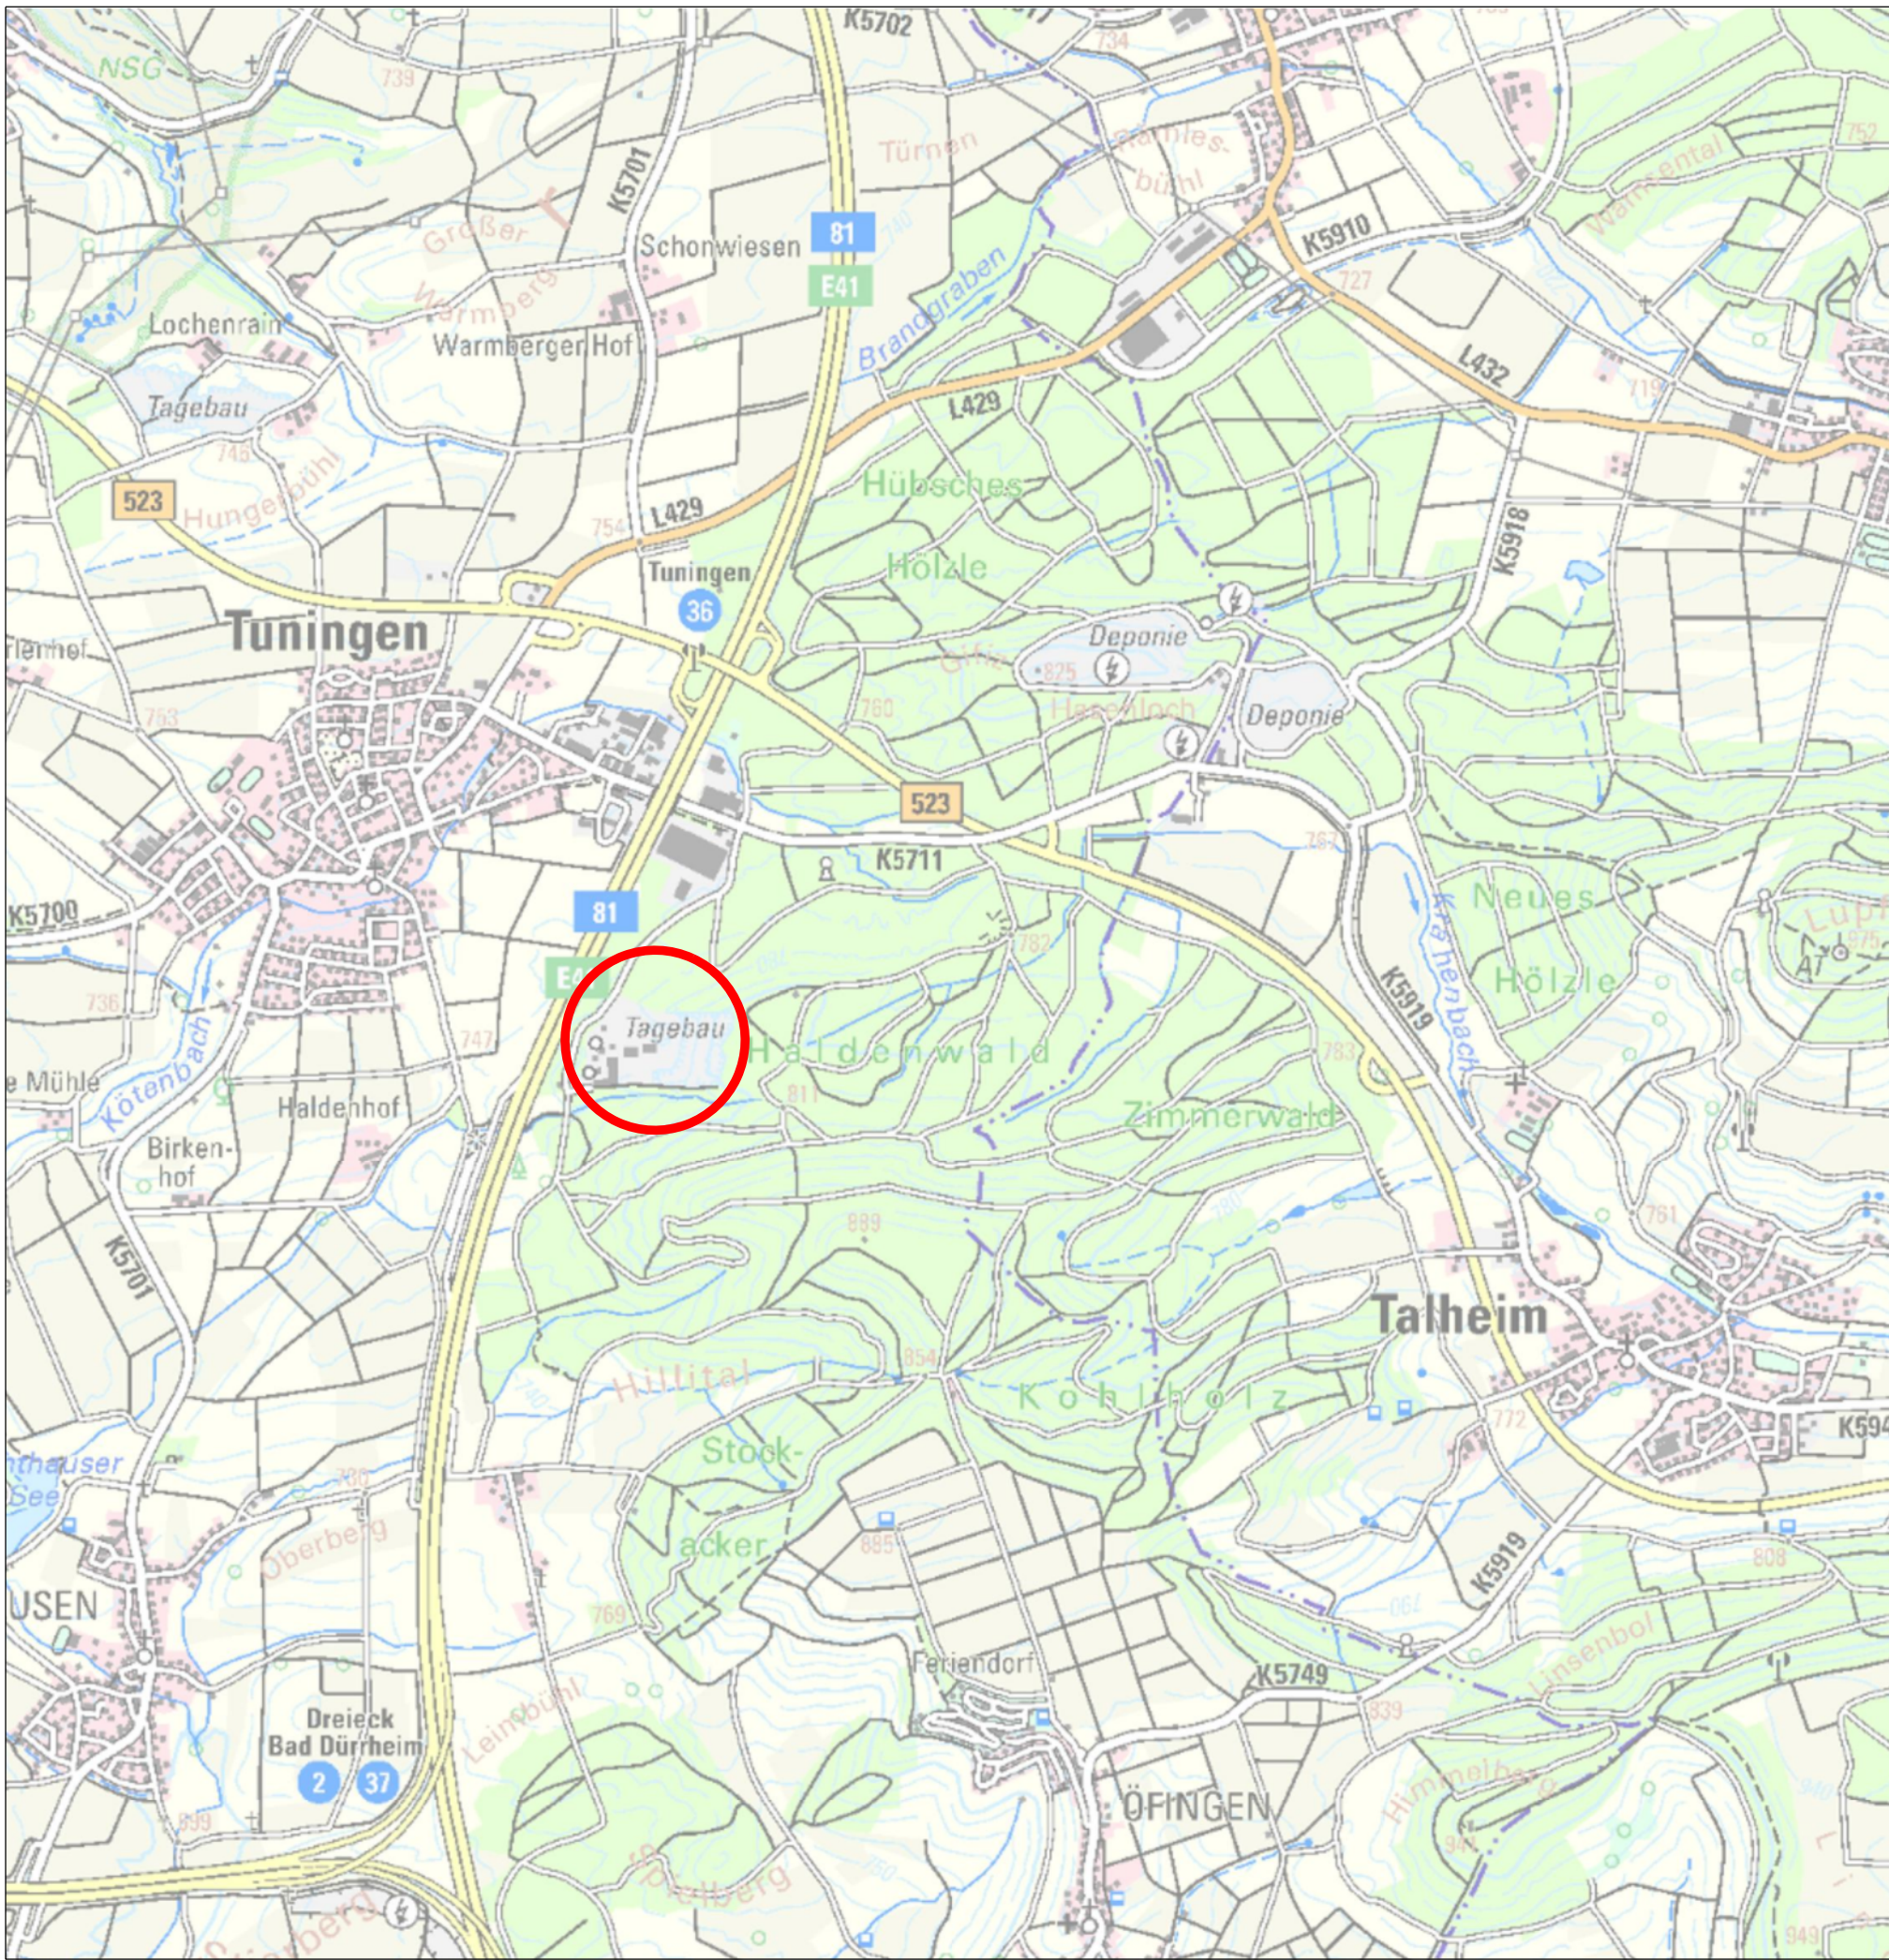

Lage Deponie Lämmle

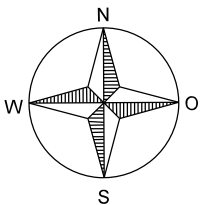

Plangrundlage: Auszug aus der Topografischen Karte aus LUBW©

Projekt				
Deponie Haldenwald				
Planungsstand		Projektnummer		
Entwurfsplanung		20 R 331		
Planinhalt		Maßstab	Plan-Nr.	
Auszug aus der topografischen Karte		1:25.000	1	
Bauherr				
Planungsbüro			Karlsruhe, Oktober 2021	
INGENIEURBÜRO ROTH & PARTNER				
Ingenieurbüro Roth & Partner GmbH Hans-Sachs-Straße 9 · 76133 Karlsruhe Telefon 0721 98453 - 0 · Telefax - 99 info@ib-roth.com · www.ib-roth.com				
	Datum	Name	Ersatz für	Ersetzt durch
Gez.	13.10.21	R. Zobnin		
Gepr.	Okt.21	Bischoff		
Index	Datum	Änderung		
Alle Rechte dieser Zeichnung unterliegen dem Urheberrecht gemäß DIN 34				
I:\Zeichner\Deponie Lämmle\20R331-DK0 Deponie LP 1-4\Entwurfsplanung\Umlanung\Erweiterung Deponie\01-Auszug aus der topografischen Karte.dgn				