



Variante 1

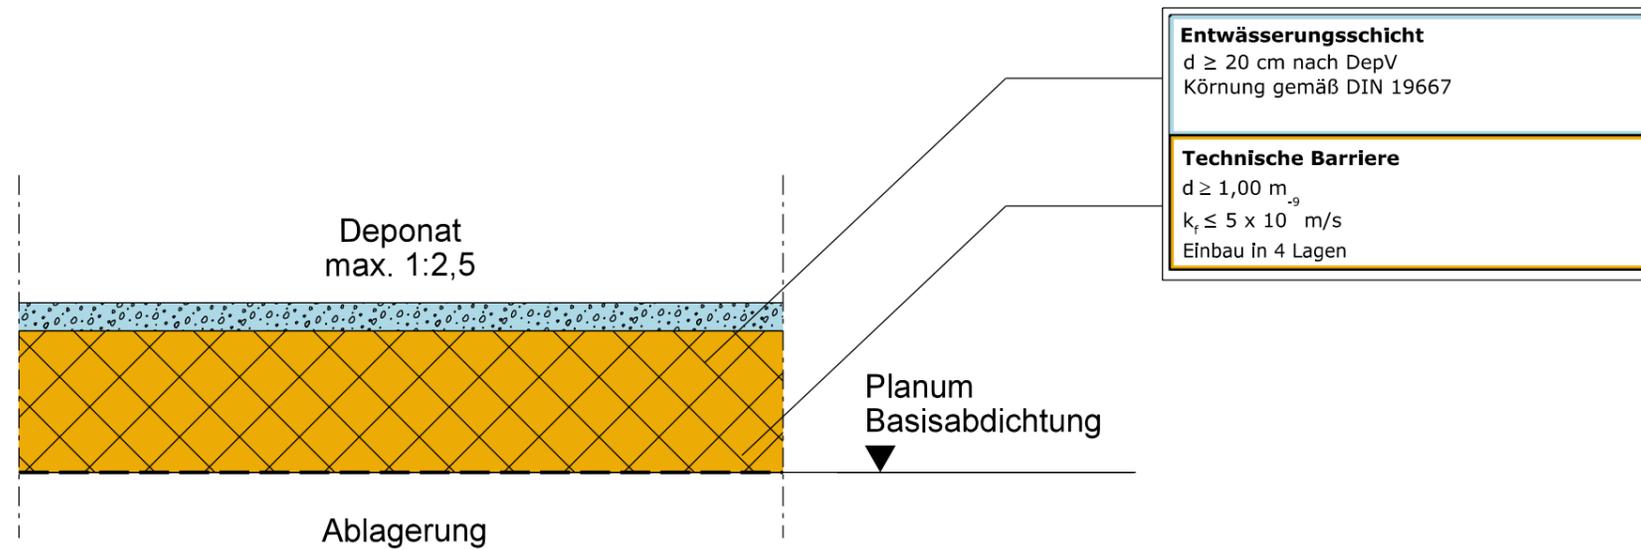

Variante 2

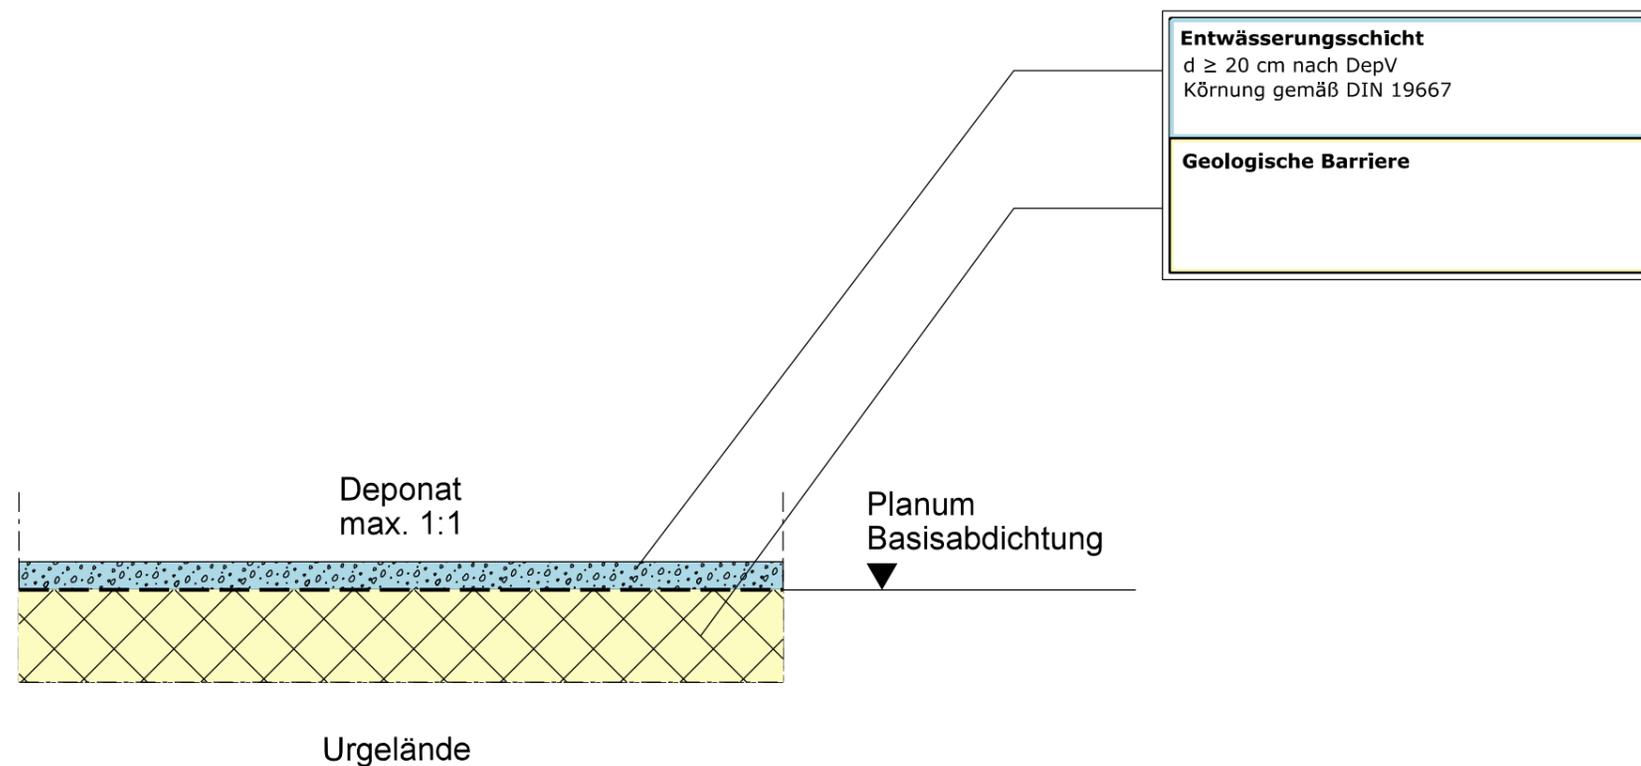

Projekt		Deponie Haldenwald	
Planungsstand		Projektnummer	
Entwurfsplanung		20R 331	
Planinhalt		Maßstab	Plan-Nr.
Regelprofile Basis		1:50	7
Bauherr			
Planungsbüro		Karlsruhe, Oktober 2021	
INGENIEURBÜRO ROTH & PARTNER  Ingenieurbüro Roth & Partner GmbH Hans-Sachs-Straße 9 · 76133 Karlsruhe Telefon 0721 98453-0 · Telefax -99 info@ib-roth.com · www.ib-roth.com			
	Datum	Name	Ersatz für
Gez.	Okt. 2021	König	
Gepr.	Okt. 21	Bischoff	
Index	Datum	Änderung	
Alle Rechte dieser Zeichnung unterliegen dem Urheberschutz gemäß DIN 34			
I:\Zeichner\Deponie Lämmle\20R331-DK0 Deponie LP 1-4\Entwurfsplanung\Umlanung\Erweiterung Deponie\07-Regelprofil Basis Variante 1 und 2.dgn			