


Schnittführung Süd nach Nord

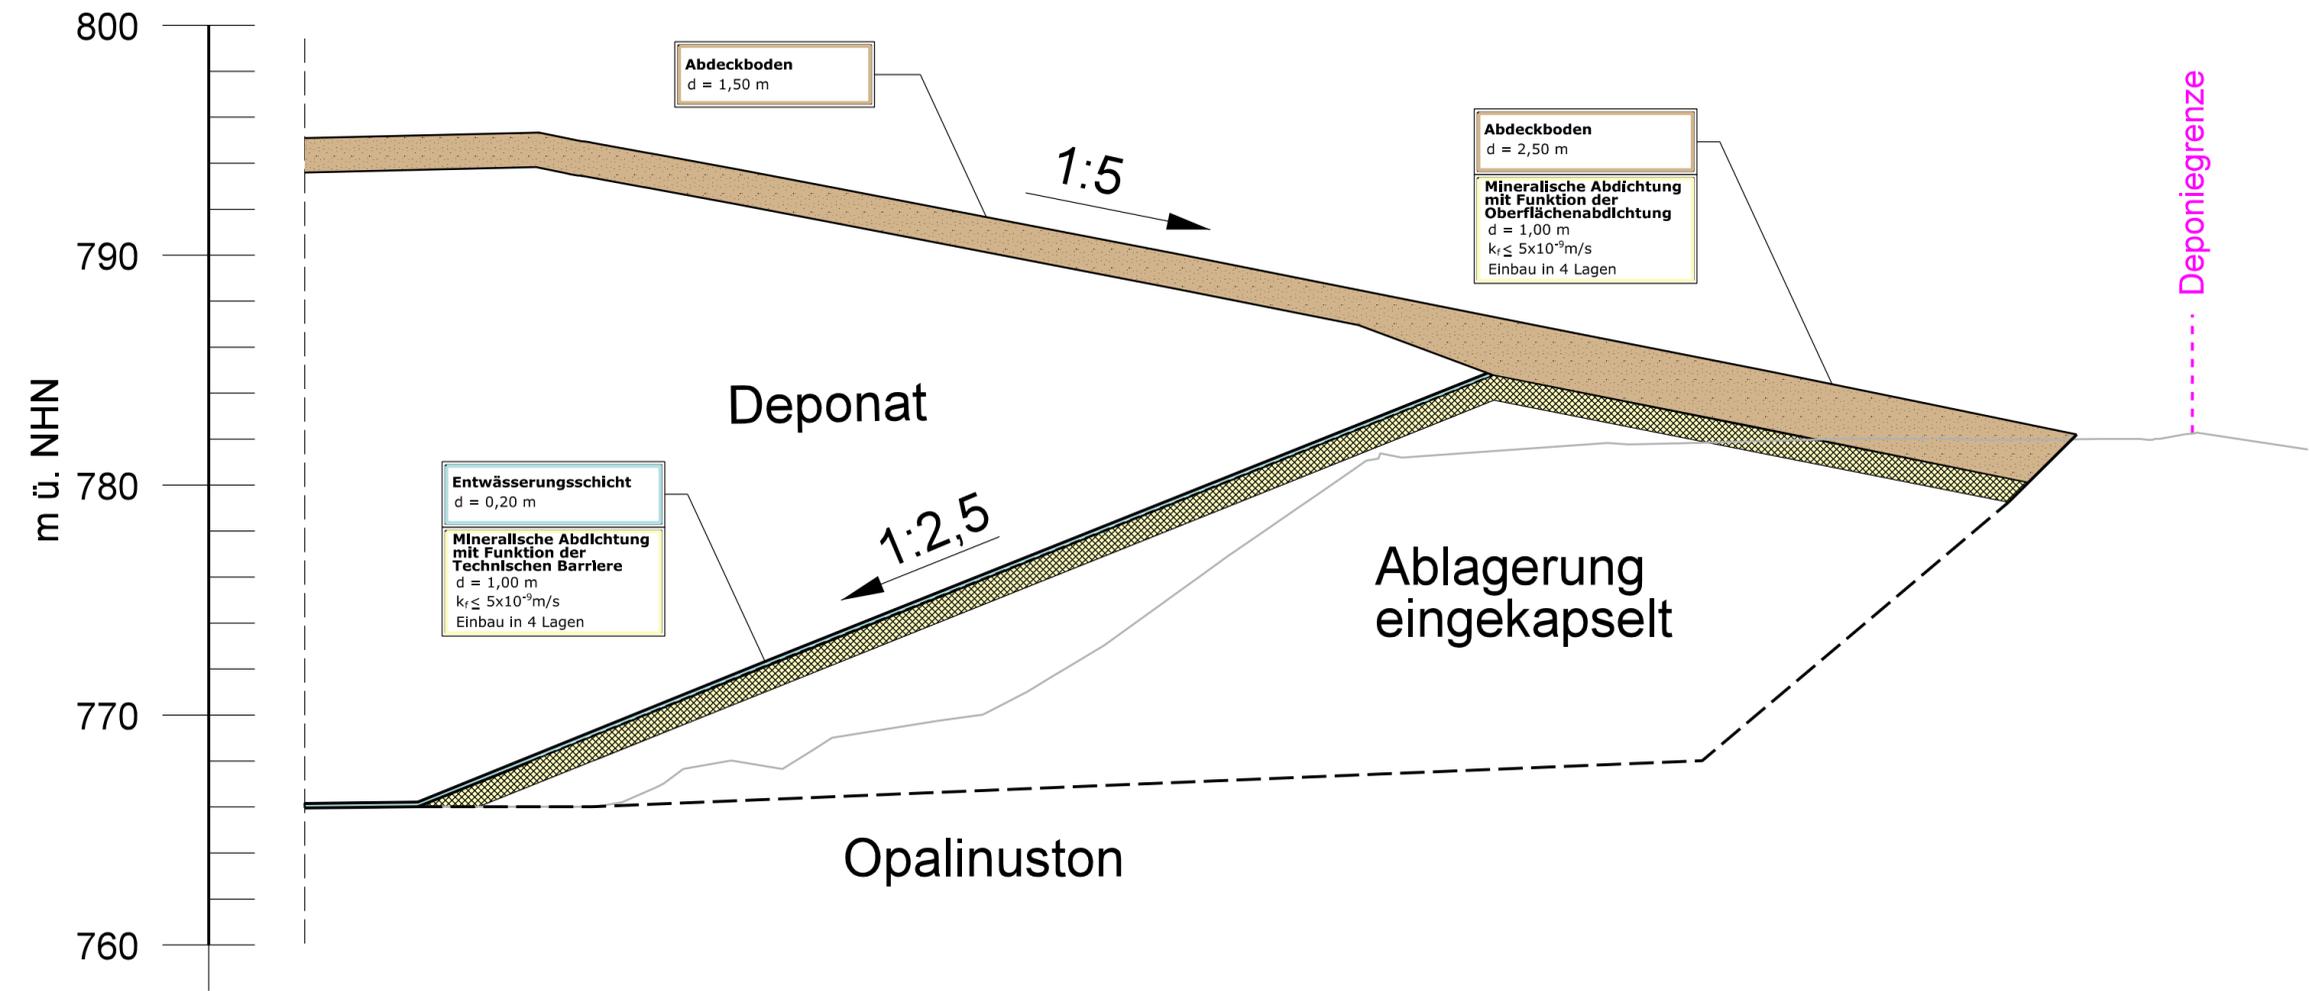

Projekt Deponie Haldenwald				
Planungsstand			Projektnummer	
Entwurfsplanung			20R 331	
Planinhalt		Maßstab	Plan-Nr.	
Regelprofil Einkapselung Querschnitt		1:250	10	
Bauherr				
				
Planungsbüro			Karlsruhe, Oktober 2021	
INGENIEURBÜRO ROTH & PARTNER  Ingenieurbüro Roth & Partner GmbH Hans-Sachs-Straße 9 · 76133 Karlsruhe Telefon 0721 98453-0 · Telefax -99 info@ib-roth.com · www.ib-roth.com				
	Datum	Name	Ersatz für	Ersetzt durch
Gez.	13.10.21	A. Sauter		
Gepr.	Okt.21	Bischoff		
Index	Datum	Änderung		
Alle Rechte dieser Zeichnung unterliegen dem Urheberschutz gemäß DIN 34 Zeichner: Deponie Lämmle/20R331-DK0 Deponie LP 1-4 Entwurfsplanung/Umplanung/Erweiterung Deponie LP 10-Regelprofil Querschnitt Einkapselung.dgn				