


Detail Deponiefuß

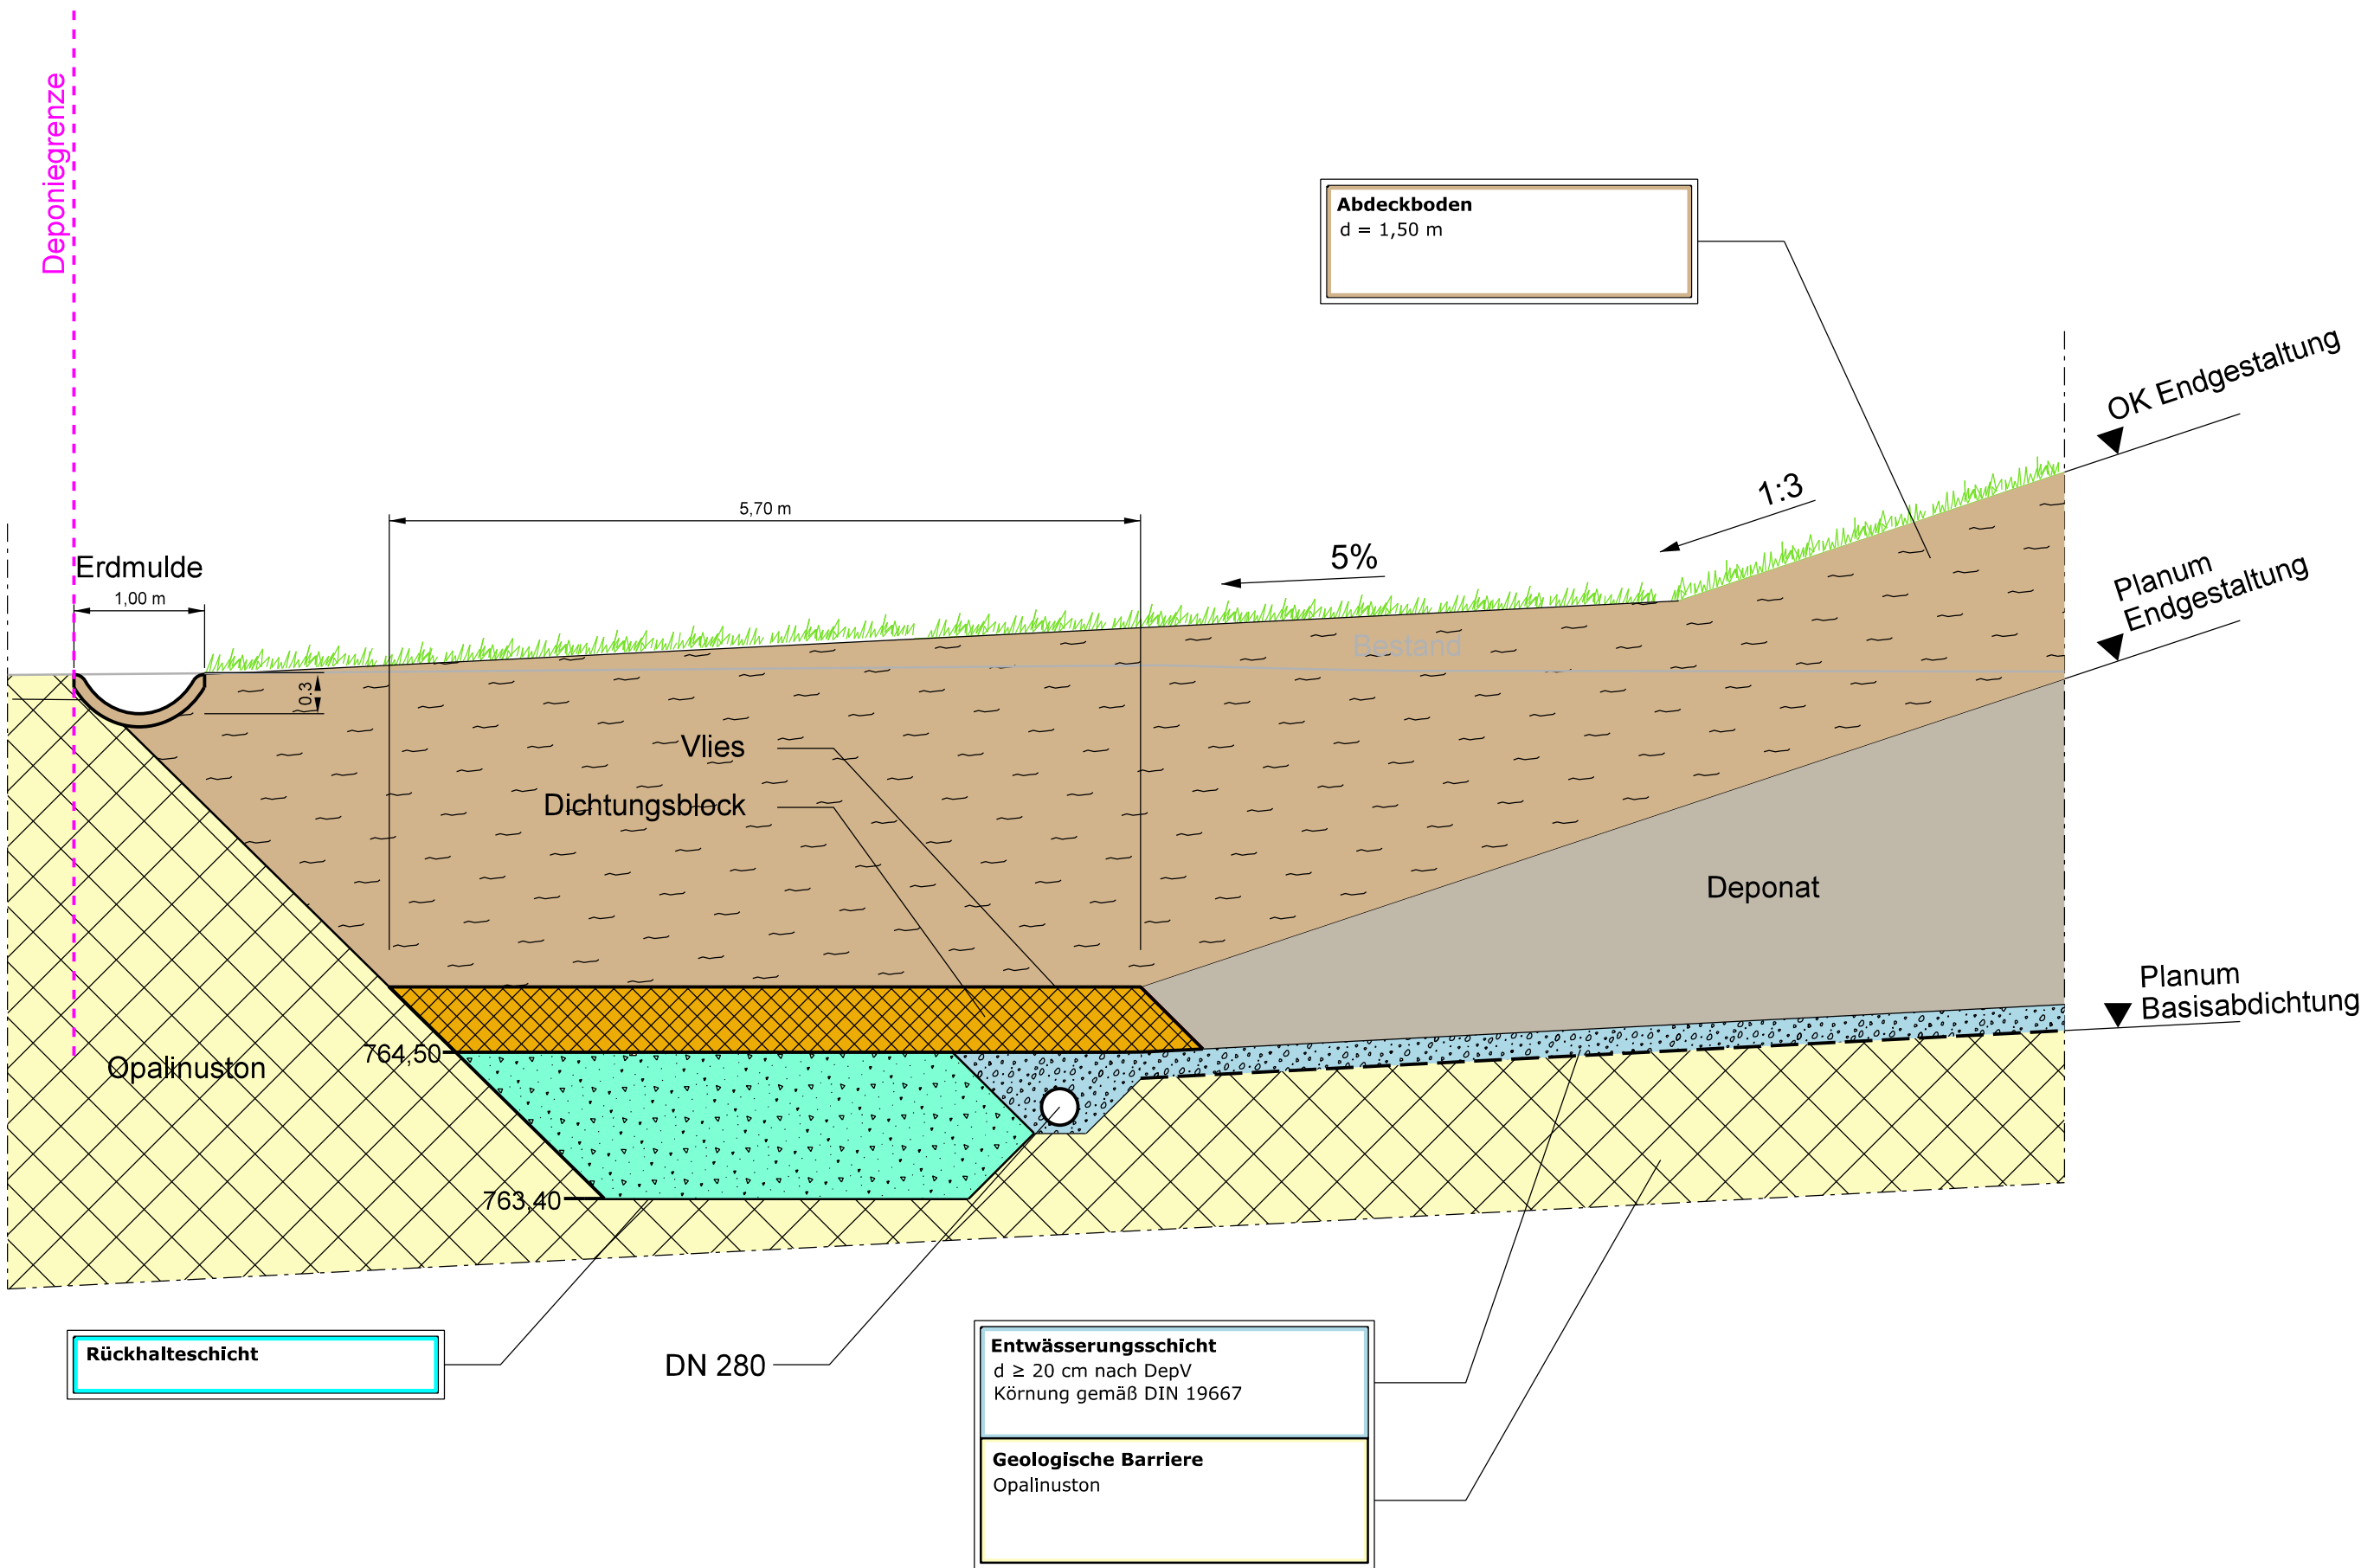

Projekt

Deponie Haldenwald

Planungsstand	Projektnummer	
Entwurfsplanung	20R 331	
Planinhalt	Maßstab	Plan-Nr.
Regelschnitt Deponiefuß	1:50	11

Bauherr

Planungsbüro

INGENIEURBÜRO
ROTH & PARTNER

Ingenieurbüro Roth & Partner GmbH
Hans-Sachs-Straße 9 · 76133 Karlsruhe
Telefon 0721 98453-0 · Telefax -99
info@ib-roth.com · www.ib-roth.com

Karlsruhe, Oktober 2021

	Datum	Name	Ersatz für	Ersetzt durch
Gez.	13.10.21	A. Sauter		
Gepr.	Okt.21	Bischoff		
Index	Datum	Änderung		
Alle Rechte dieser Zeichnung unterliegen dem Urheberschutz gemäß DIN 34				
I:\Zeichner\Deponie Lämmle\20R331-DK0 Deponie LP 1-4\Entwurfsplanung\Umlplanung\Erweiterung Deponie\11-Detail Deponiefuß.dgn				