Landkreis: Schwarzwald-Baar-Kreis
Stadt/Gemeinde: Tuningen
Gemarkung: Tuningen

Lageplan

-zeichnerischer Teil zum Bauantrag (§4 LBOVVO)
BV Tuningen

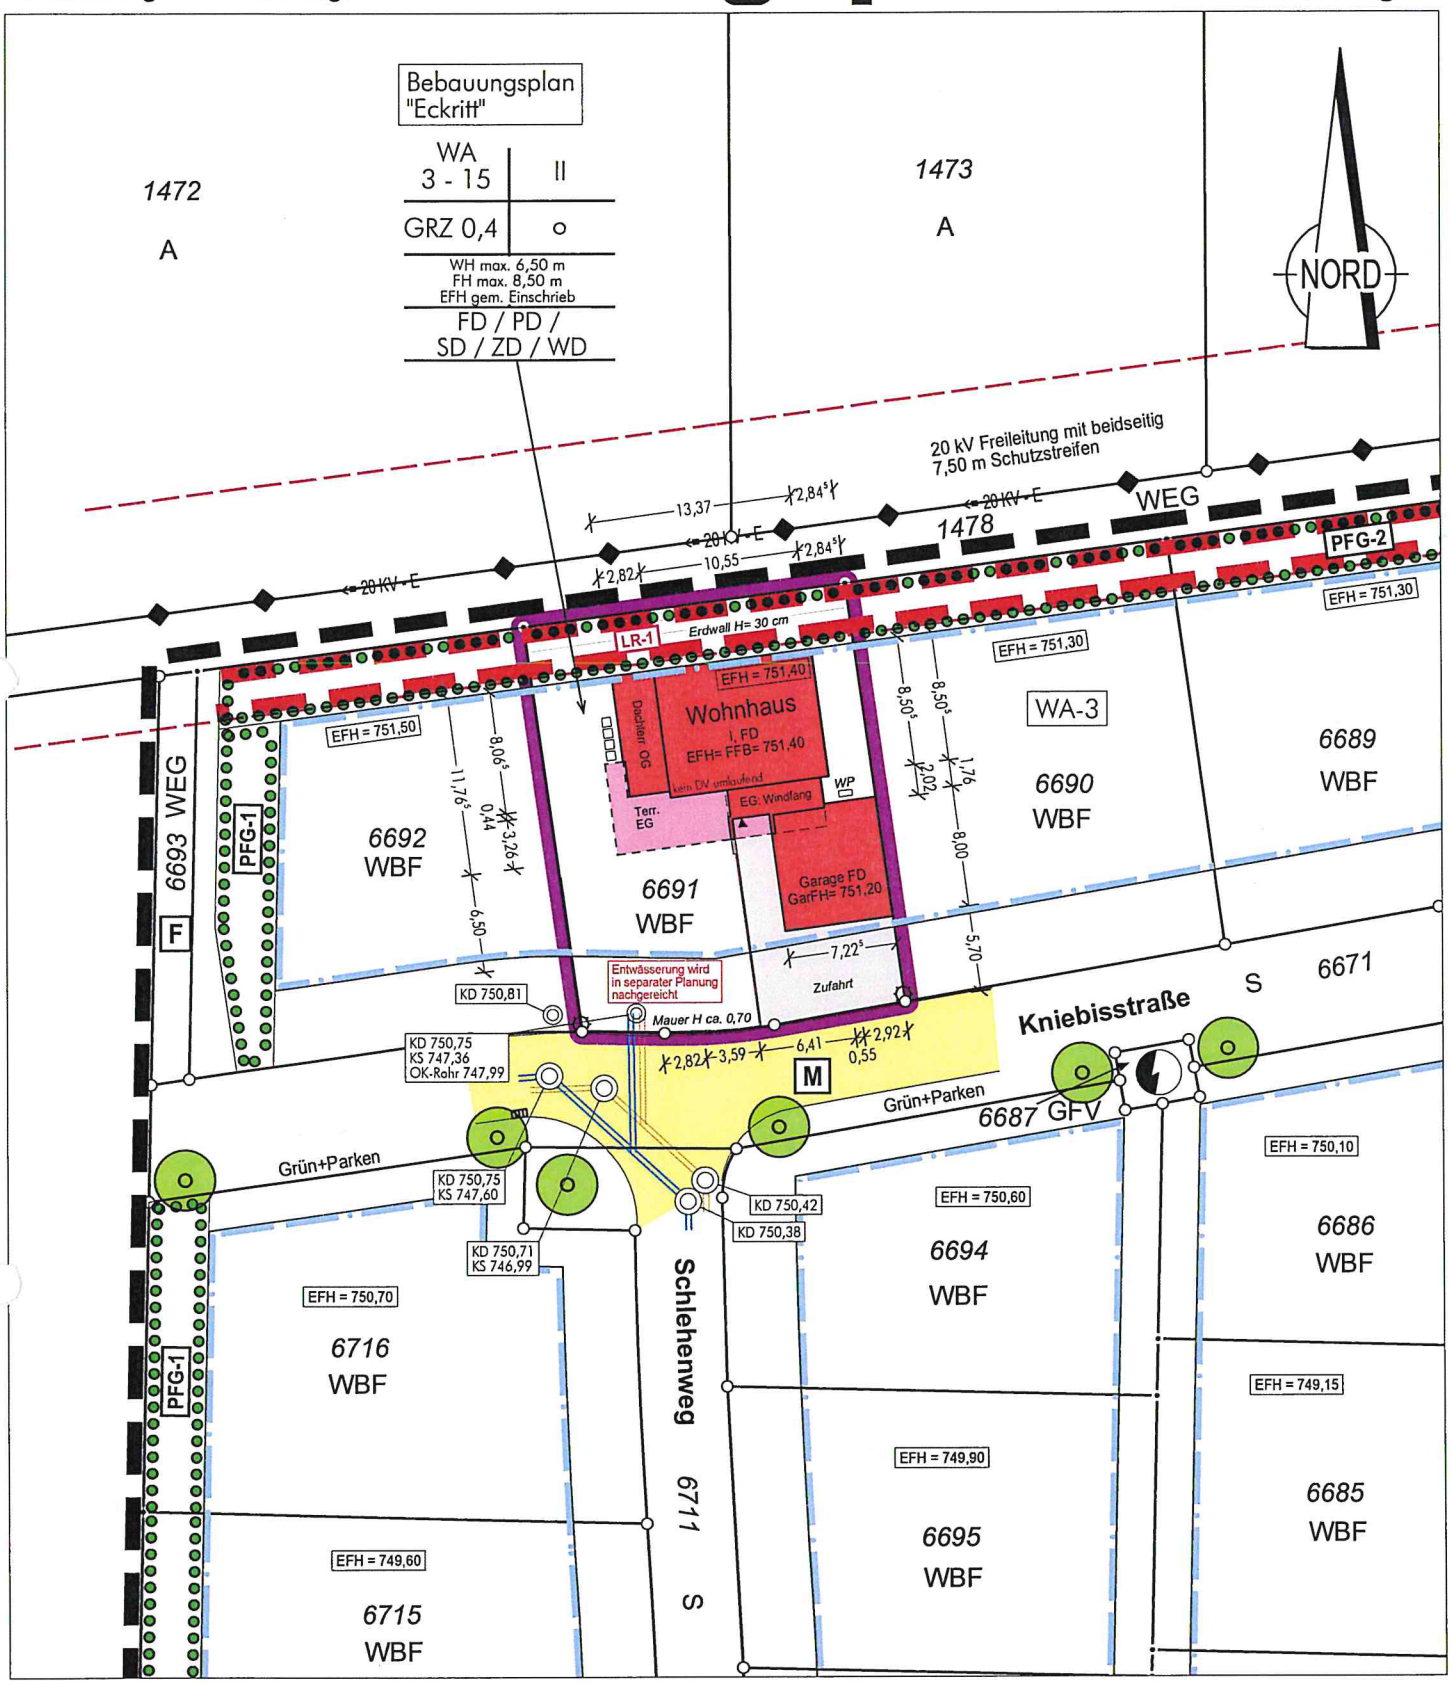

Maßstab 1:500
0 5 10 15 20 25

Auftragsnr.: 20210691

Alle Maßänderungen sind dem Lageplanfertiger schriftl. mitzuteilen

Hinsichtlich etwa vorhandener unterirdischer Leitungen wird keine Gewähr übernommen.