


Dachkonstruktion lt. Statik  
 Kniestock: 0 cm  
 Dachneigung: 28.0°

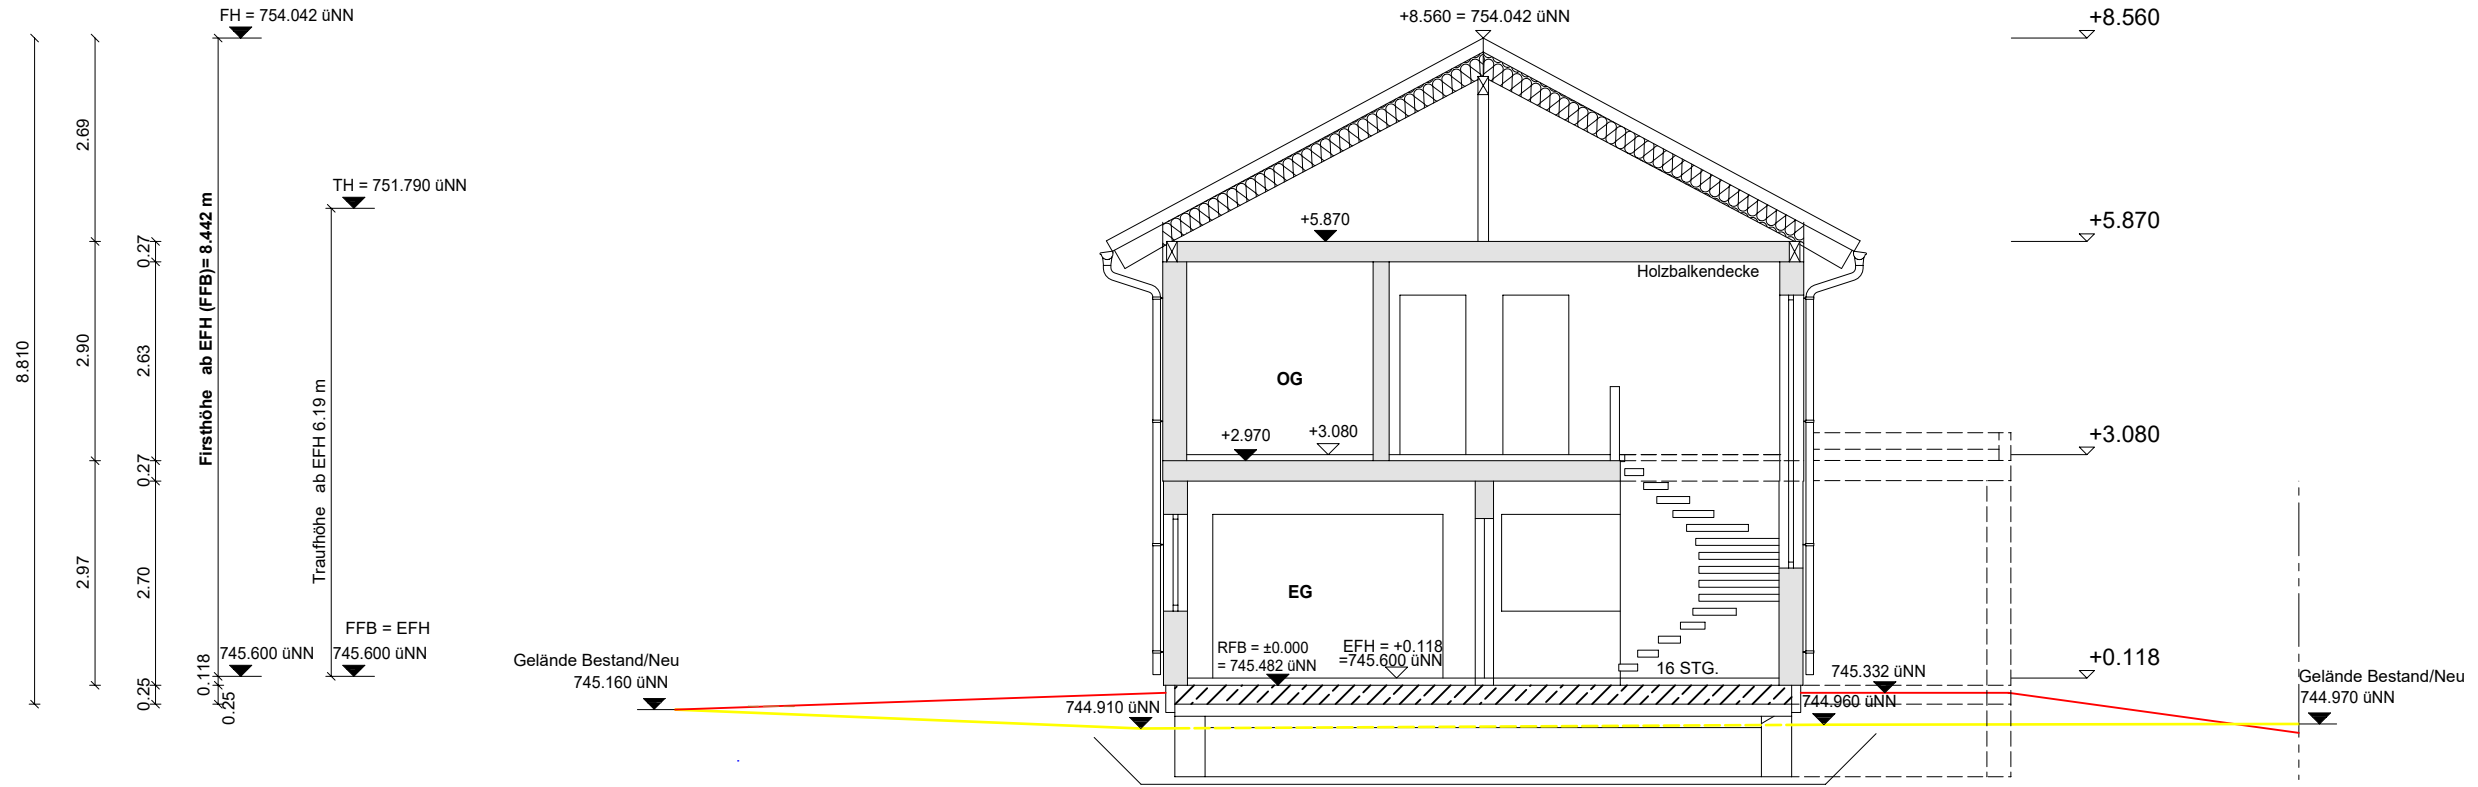

Bodenplatte, WU-Beton, 25 cm  
 PE-Folie, 2-lagig  
 Perimeterdämmung, WLG 035, 16 cm  
 Kapillarbrechende Filterschicht