

BAUGESUCH

Bauvorhaben:
Aufstockung des best. Dachgeschoß
mit Einbau von Zimmern

Bauherren:

Bauort:
Zollernstraße 18
78609 Tuningen
Flst. Nr.: 3317

Schnitt A - A mit Entwässerung

Maßstab :
. 1 : 100

Plan Nr. :
5


Projekt Nr.: 22 - 08

gez. 16.05.2022 / Zin

geä.

geä.

Schnitt A - A

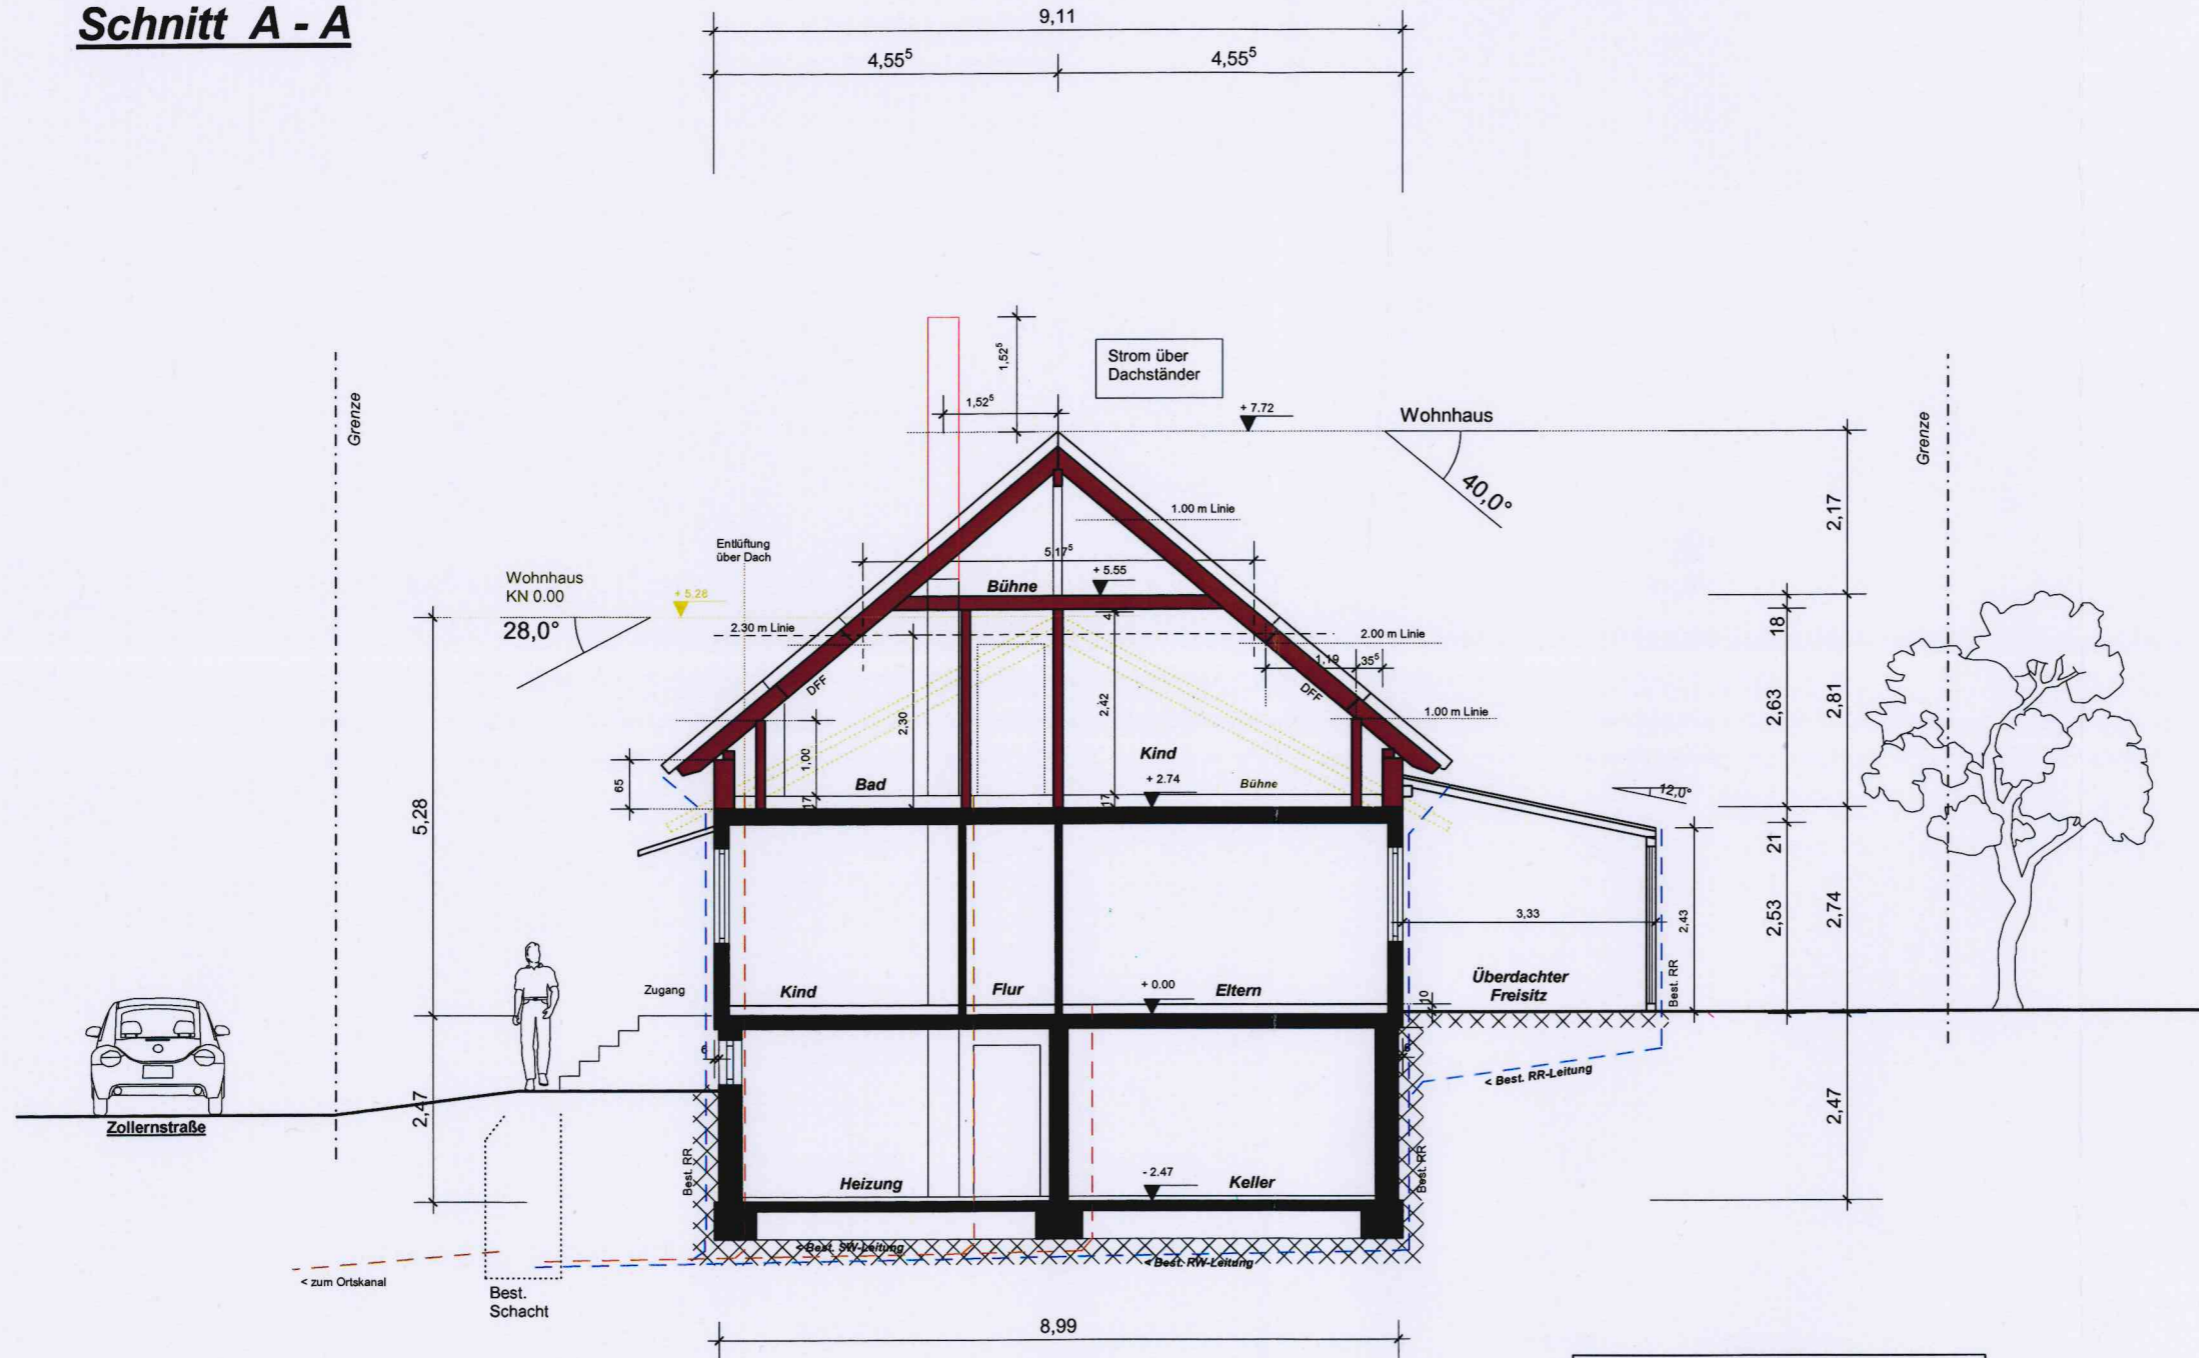

Schmutzwasser und Dachwasser über die bestehenden Abwasserleitungen und Schacht zum Ortskanal führen