



Sämtliche Maße sind aus Bestandspläne erhoben worden die, die Bauherrschaft zur Verfügung gestellt hat und haben keinen Anspruch auf Genauigkeit! Sämtliche Maßangaben, sind daher ca. Maße! und sind vor Ort verantwortlich zu prüfen.


DIESER PLAN IST URHEBERRECHTLICH GESCHÜTZT UND DARF AUCH NICHT IN SEINE EINZELTEILE KOPIERT WERDEN!

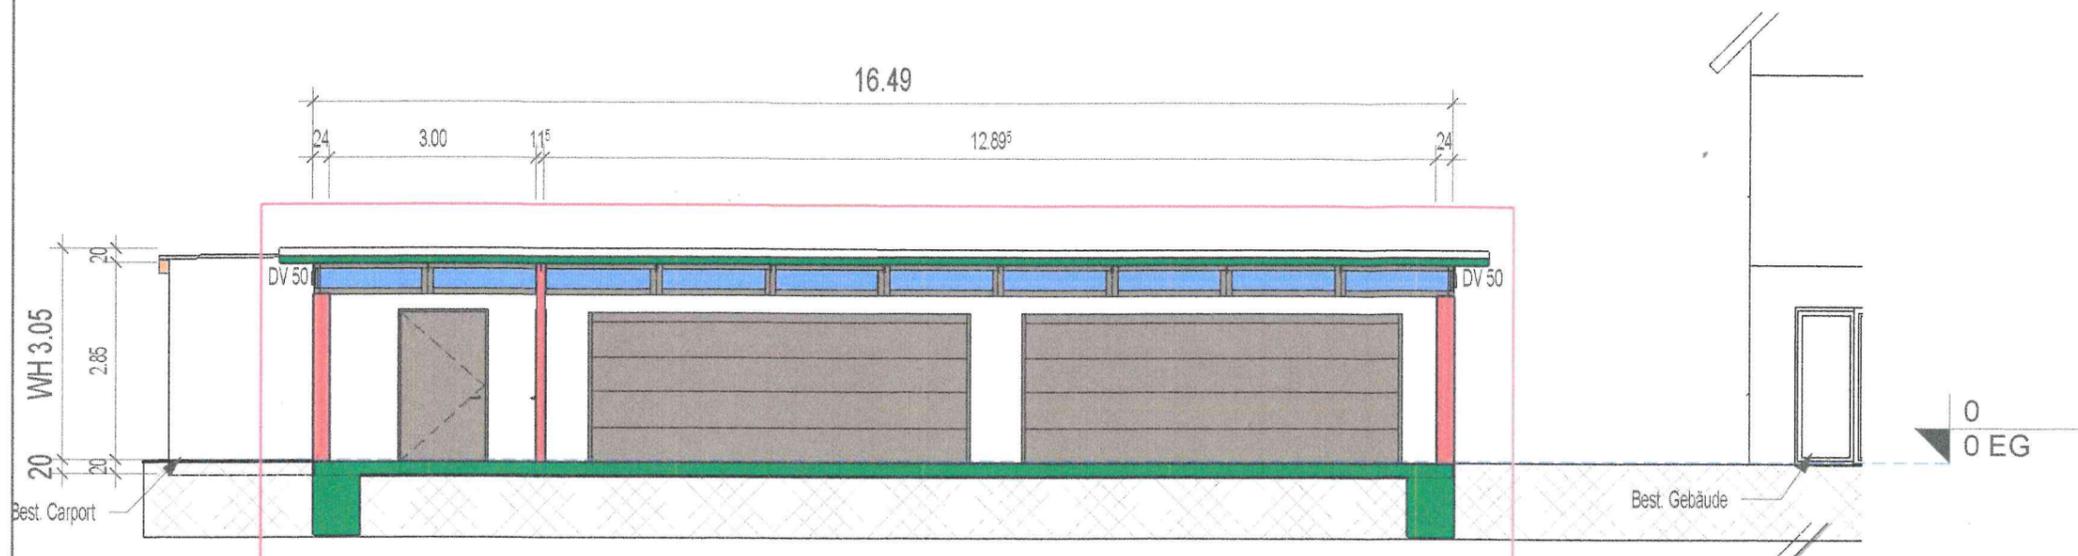

SCHNITT

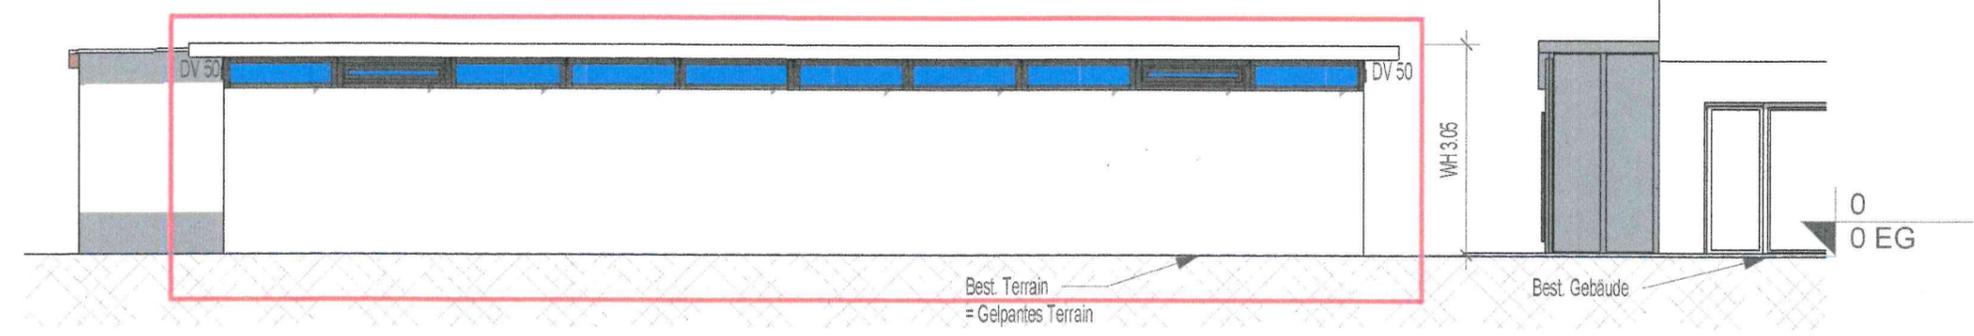

ANSICHT SÜD-WEST

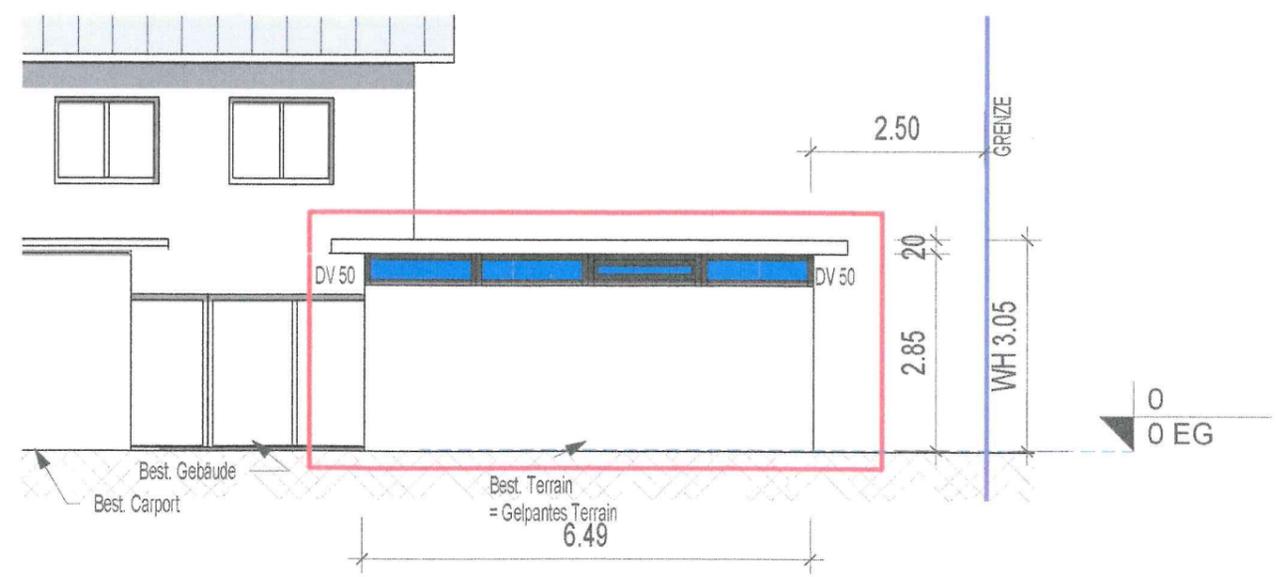

ANSICHT NORD-WEST

PLAN:			
ANSICHTEN SÜD-WEST NORD-WEST			
<table border="0"> <tr> <td>1:100</td> <td>PR.Nr.: 2237</td> <td>Pl.Nr.: 02</td> </tr> </table>	1:100	PR.Nr.: 2237	Pl.Nr.: 02
1:100	PR.Nr.: 2237	Pl.Nr.: 02	